

Dichiarazione protocollo n. \_\_\_\_\_ del \_\_\_\_\_  
Planimetria di u.i.u. in Comune di Bologna  
Via Giuseppe Massarenti

civ. 209

Identificativi Catastali:

Sezione:  
Foglio: 216

Particella: 694

Subalterno: 14

Compilata da:  
Fogacci Ferdinando



Iscritto all'albo:  
Geometri

Prov. Bologna

N. 04123

scheda n. 1

Scala 1:200

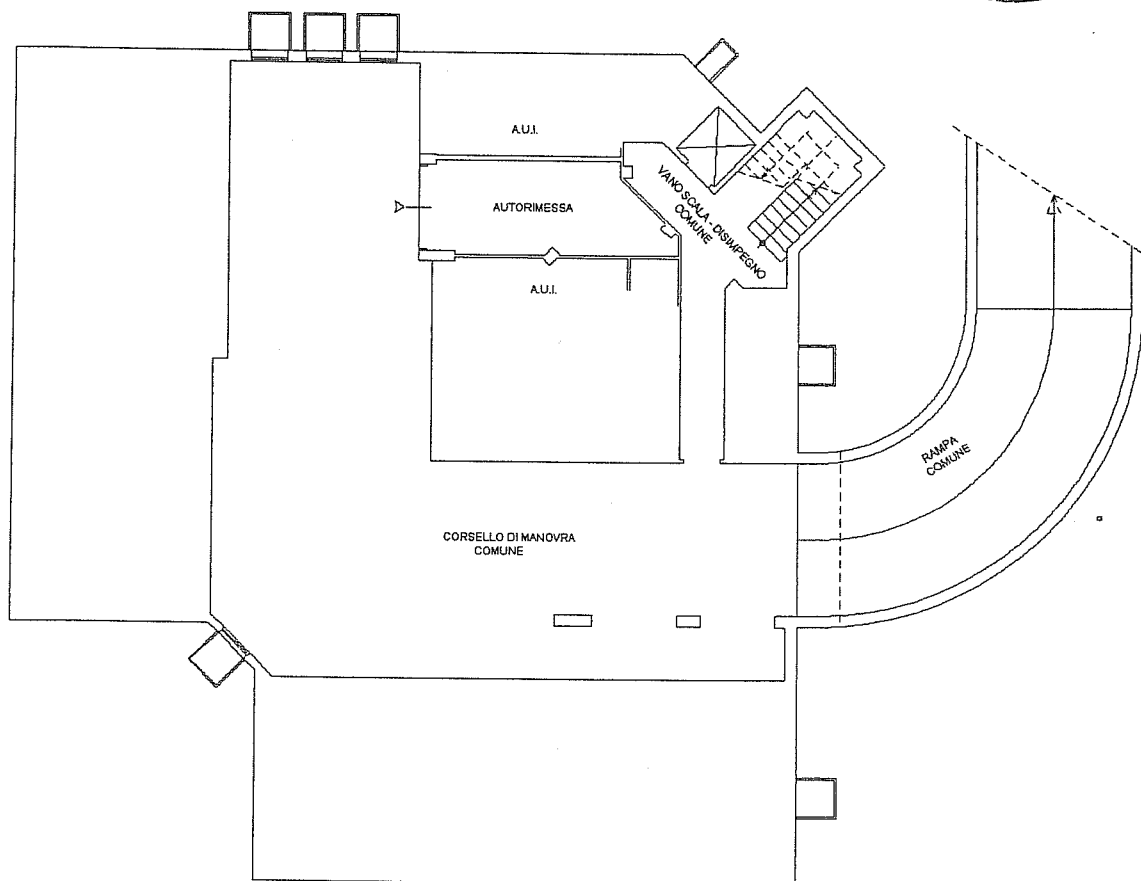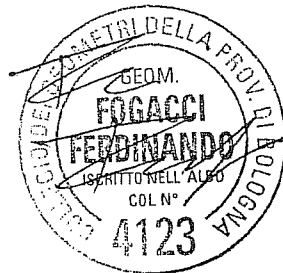

PIANTA PIANO INTERRATO  
H 2.80



nord