


Agenzia del Territorio  
**CATASTO FABBRICATI**  
Ufficio provinciale di  
Bologna

Scheda n. 1      Scala 1:200


Dichiarazione protocollo n. \_\_\_\_\_ del \_\_\_\_\_  
Planimetria di u.i.u. in Comune di Bologna  
Via Giuseppe Massarenti      civ. 209

Identificativi Catastali:  
Sezione:  
Foglio: 216  
Particella: 694  
Subalterno: 10

Compilata da:  
Fogacci Ferdinando  
Iscritto all'albo:  
Geometri  
Prov. Bologna      N. 04123

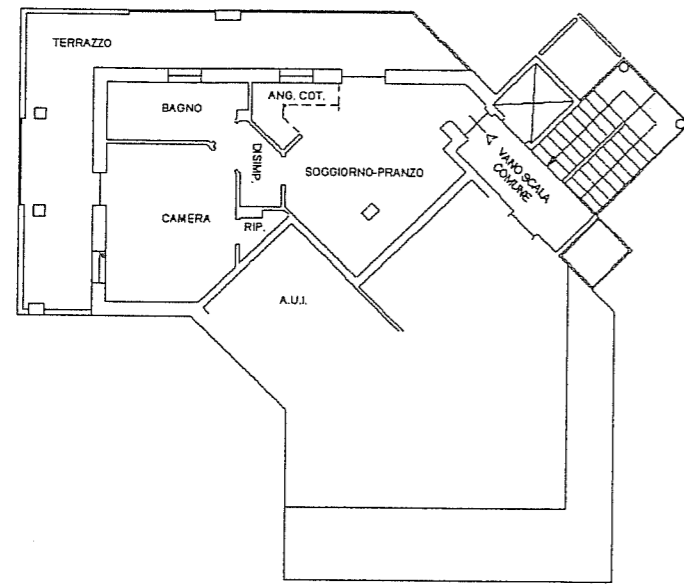

PIANTA PIANO TERZO  
H 2.70

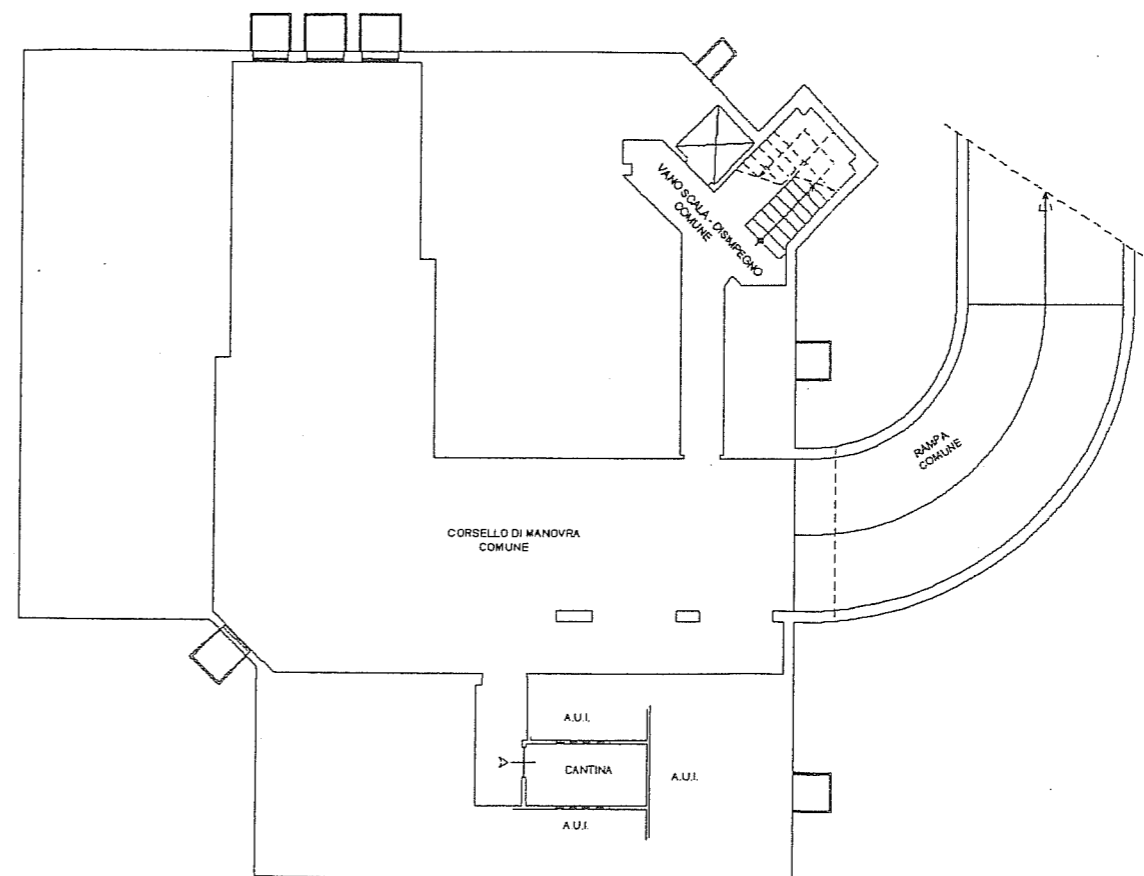

PIANTA PIANO INTERRATO  
H 2.80

