

Agenzia del Territorio  
**CATASTO FABBRICATI**  
Ufficio Provinciale di  
Bologna

Dichiarazione protocollo n. \_\_\_\_\_ del \_\_\_\_\_

Planimetria di u.i.u. in Comune di Bologna

Via Giuseppe Massarenti

civ. 209

Identificativi Catastali:

Sezione:

Foglio: 216

Particella: 694

Subalterno: 15

Compilata da:  
Fogacci Ferdinando



Iscritto all'albo:  
Geometri

Prov. Bologna

N. 04123

Scheda n. 1

Scala 1:200

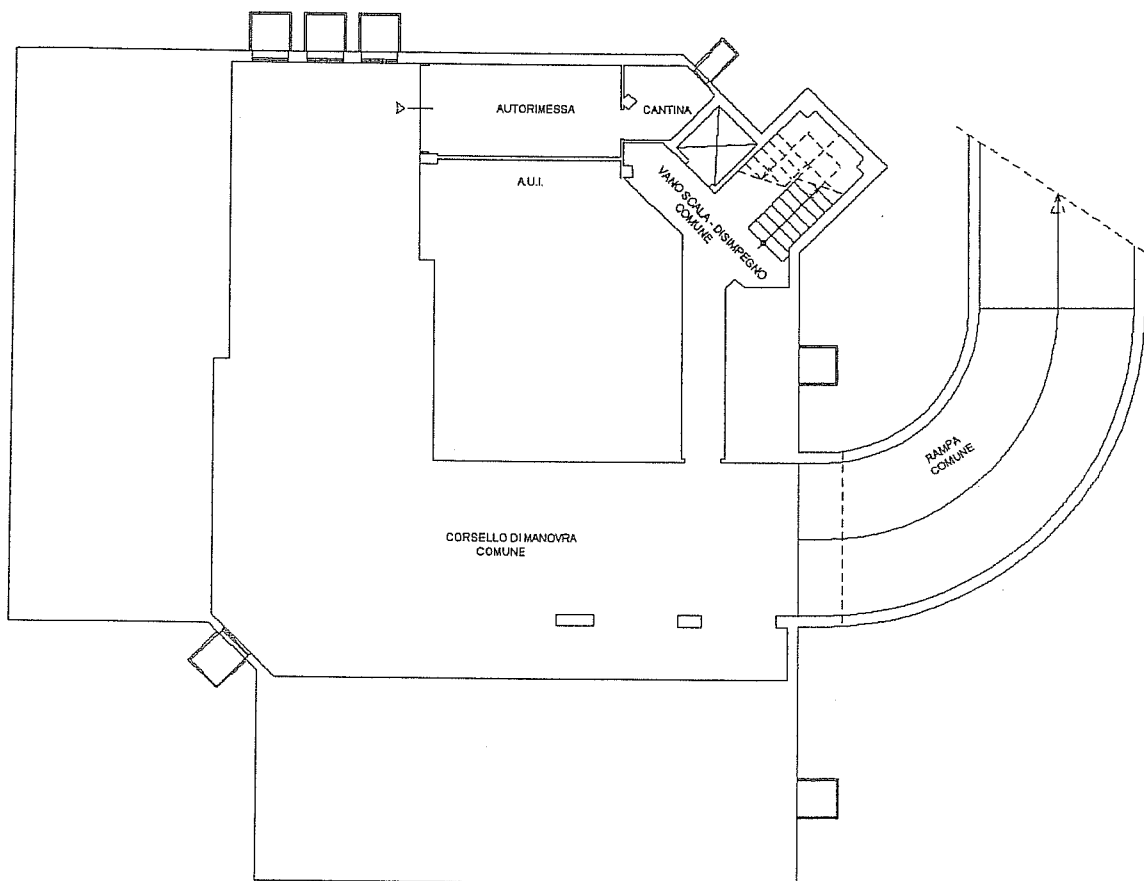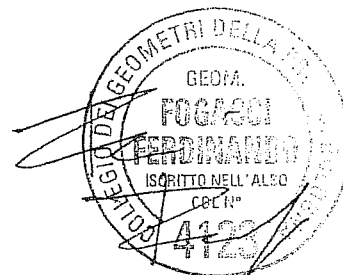

PIANTA PIANO INTERRATO  
H 2.80



nord