


Agenzia del Territorio
CATASTO FABBRICATI
Ufficio Provinciale di
Bologna

Dichiarazione protocollo n. _____ del _____
Planimetria di u.i.u. in Comune di Bologna
Via Giuseppe Massarenti civ. 209

Identificativi Catastali:
Sezione:
Foglio: 216
Particella: 694
Subalterno: 7

Compilata da:
Fogacci Ferdinando
Iscritto all'albo:
Geometri
Prov. Bologna N. 04123

Scheda n. 1 Scala 1:200

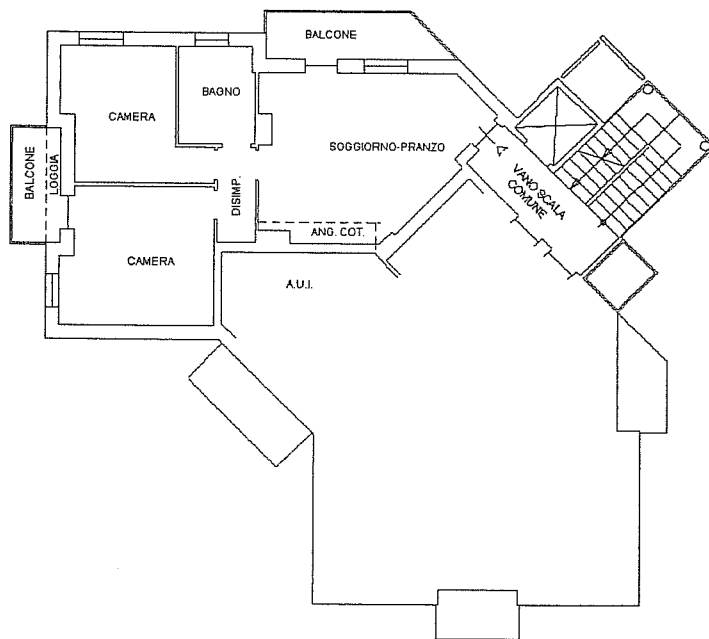

PIANTA PIANO SECONDO
H 2.70



nord