


Dichiarazione protocollo n. _____ del _____	
Planimetria di u.i.u. in Comune di Bologna	
Via Giuseppe Massarenti _____ civ. 209	
Identificativi Catastali:	Compilata da:
Sezione:	Fogacci Ferdinando
Foglio: 216	Iscritto all'albo:
Particella: 694	Geometri
Subalterno: 4	Prov. Bologna _____ N. 04123

Scheda n. 1 Scala 1:200

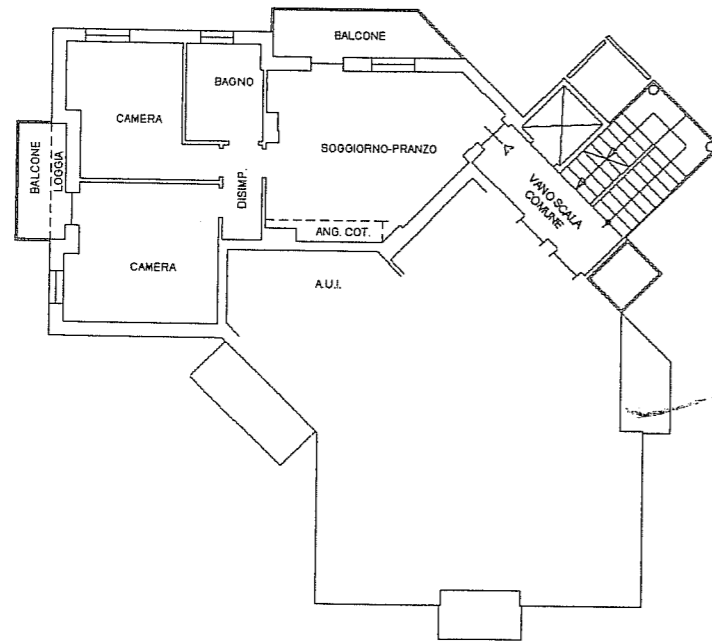

PIANTA PIANO PRIMO
H 2.70



nord