

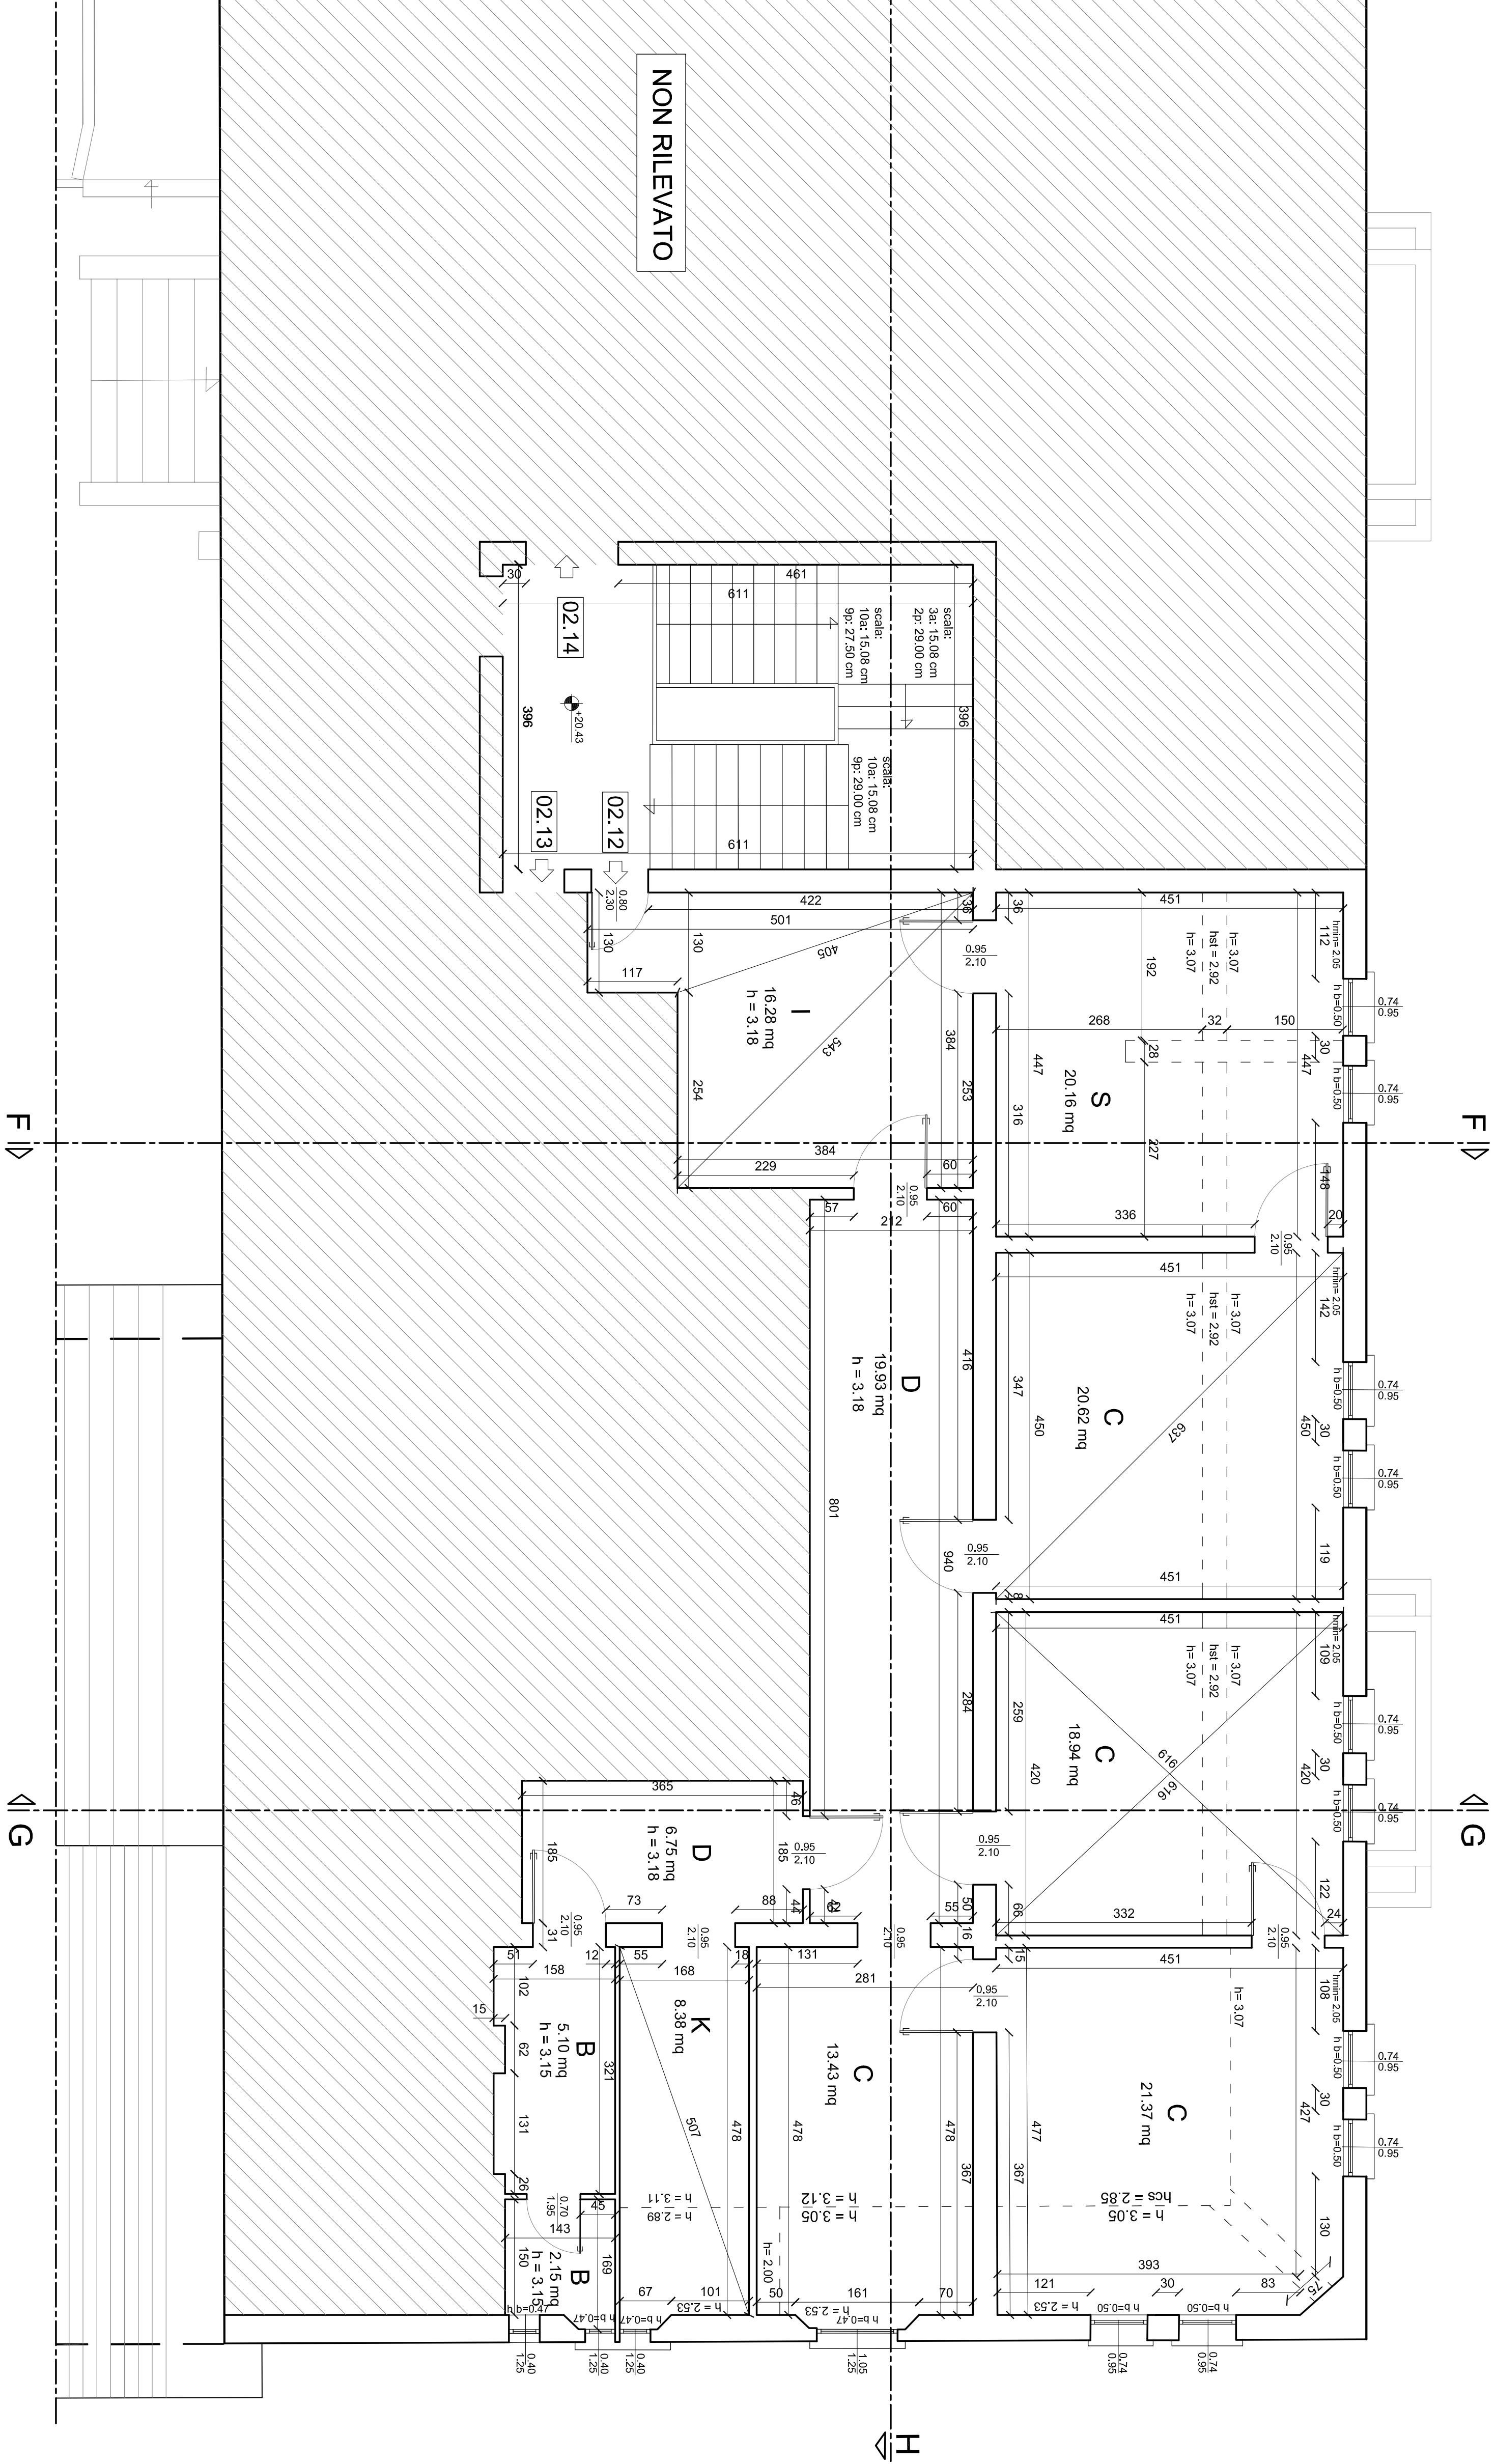


PIANTA PIANO QUARTO - scala 1:50

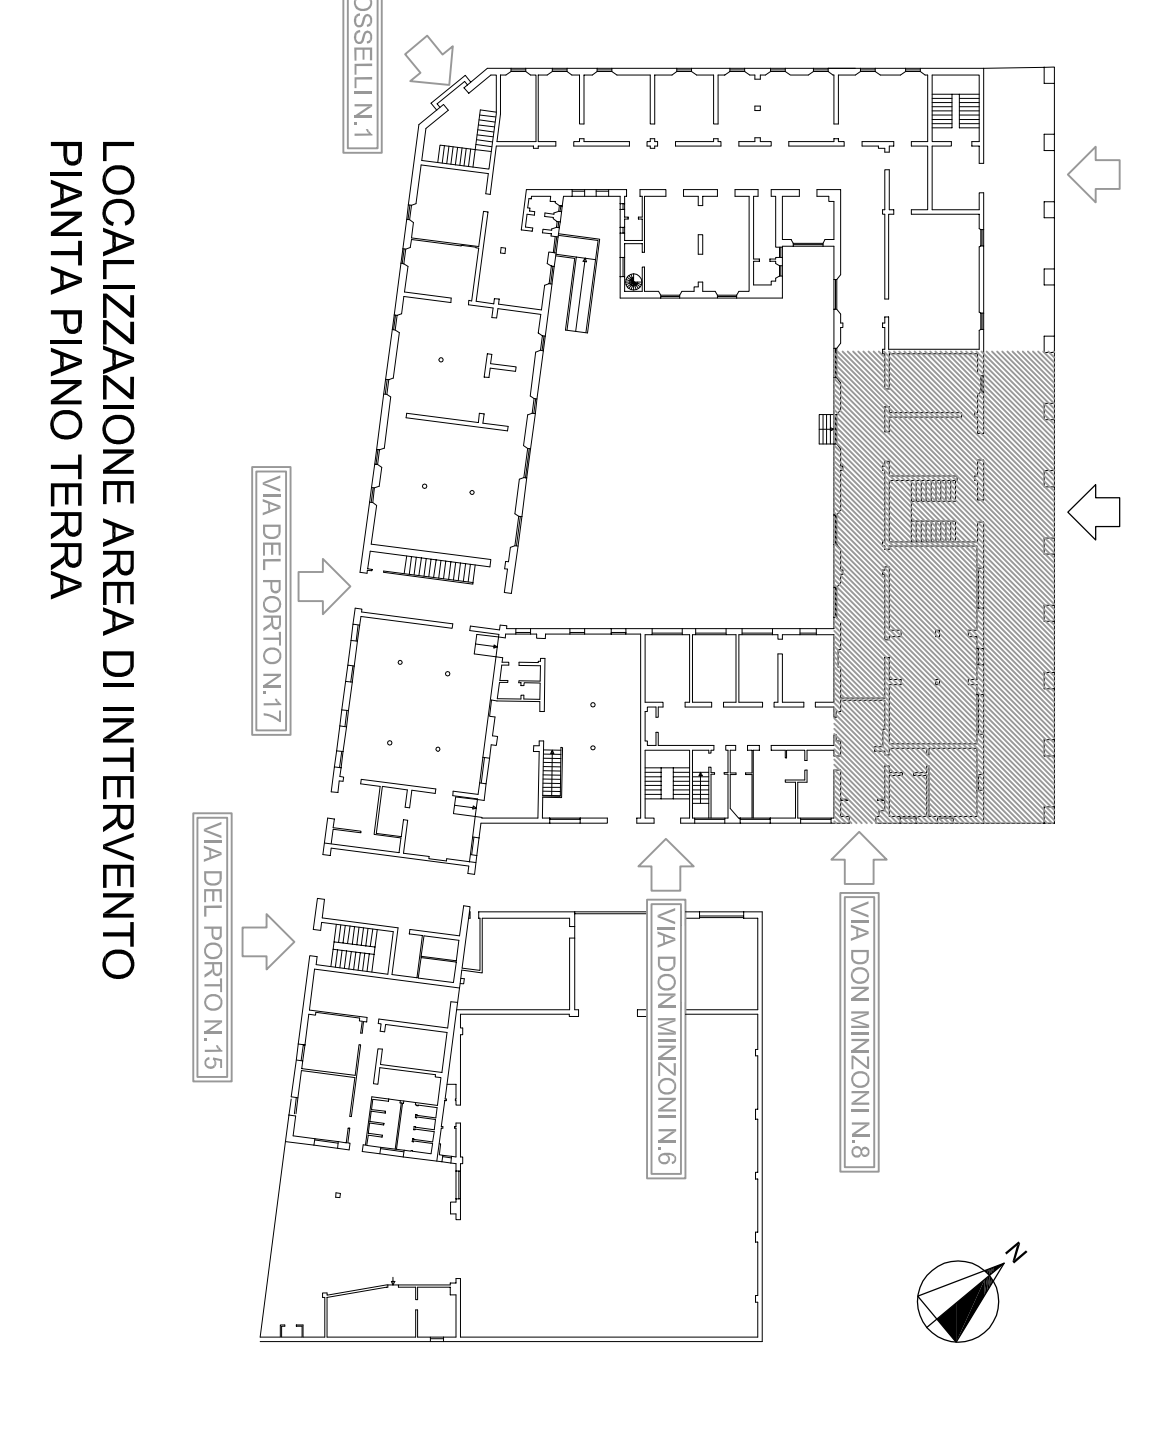

PIANTA DELLA COPERTURA - scala 1:50

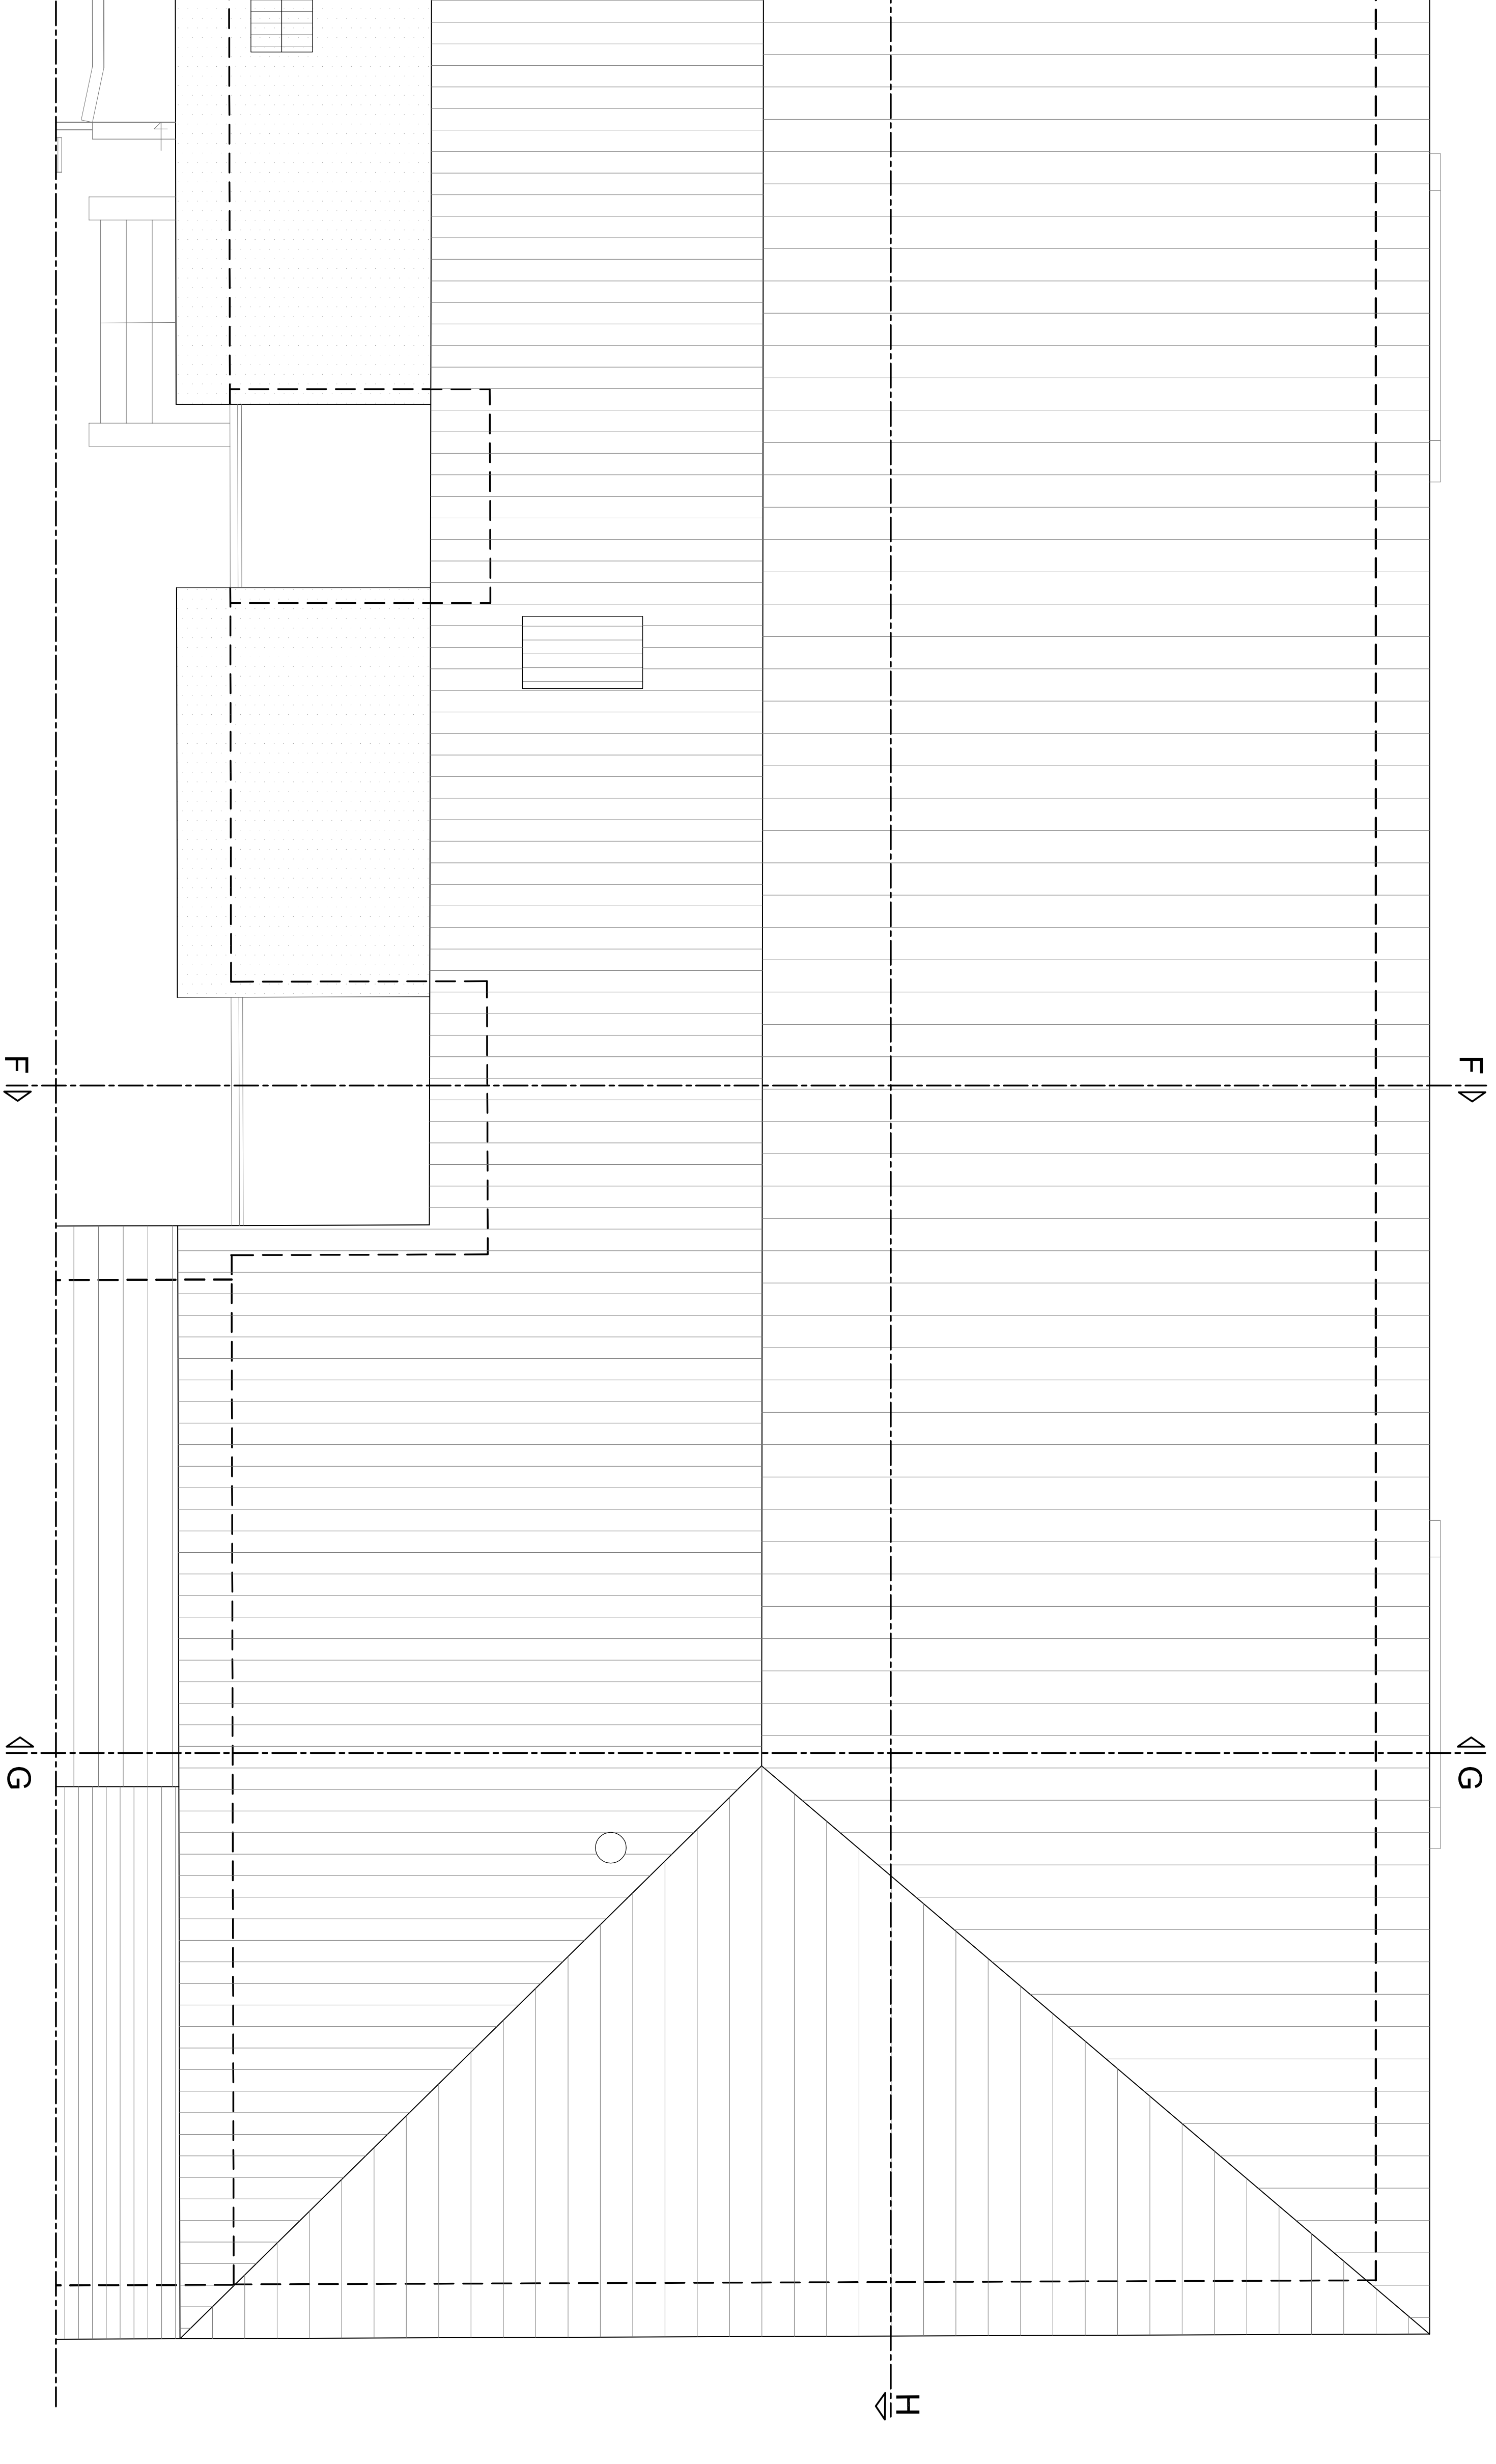

pacor Paese della Sanonica s. - 40122
Viale della Repubblica 10 - 40138 Bologna
Tel. 051/264111 - Fax 051/264112
www.pacor.it - info@pacor.it
azienda casa emilia - Romagna
attività di progettazione e direzione lavori
provincia di Bologna zone edilizie sottostandard

**RECUPERO CONSERVATIVO
DELL'IMMOBILE SITO IN BOLOGNA
TRA LE VIE DEL PORTO 15, 17 - ROSELLI 1 E
VIA DON MINZONI 6, 8, 10, 12
LOTTO 1466R/1466ASP**

RILIEVO ARCHITETTONICO

Titolo	20	Comune	Luglio 2011
Scala	1:50	Indirizzo	30049
PIANTA PIANO QUARTO		PIANTA DELLA COPERTURA	
VIA DON MINZONI N.10		VIA DON MINZONI N.10	

Progetto architettonico	Progetto statico e strutturale	Progetto impianti elettrici
Paolo Bonaventura & 47123 Bologna	Roberto Zucchi & 47123 Bologna	Roberto Zucchi & 47123 Bologna
Responsabile del Progettista	Responsabile del Progettista	Responsabile del Progettista
Paolo Bonaventura & 47123 Bologna	Roberto Zucchi & 47123 Bologna	Roberto Zucchi & 47123 Bologna
Collaboratori	Collaboratori	Collaboratori
Paolo Bonaventura & 47123 Bologna	Roberto Zucchi & 47123 Bologna	Roberto Zucchi & 47123 Bologna

PIANTA PIANO QUARTO - scala 1:50

