



SEZIONE H-H - scala 1:50

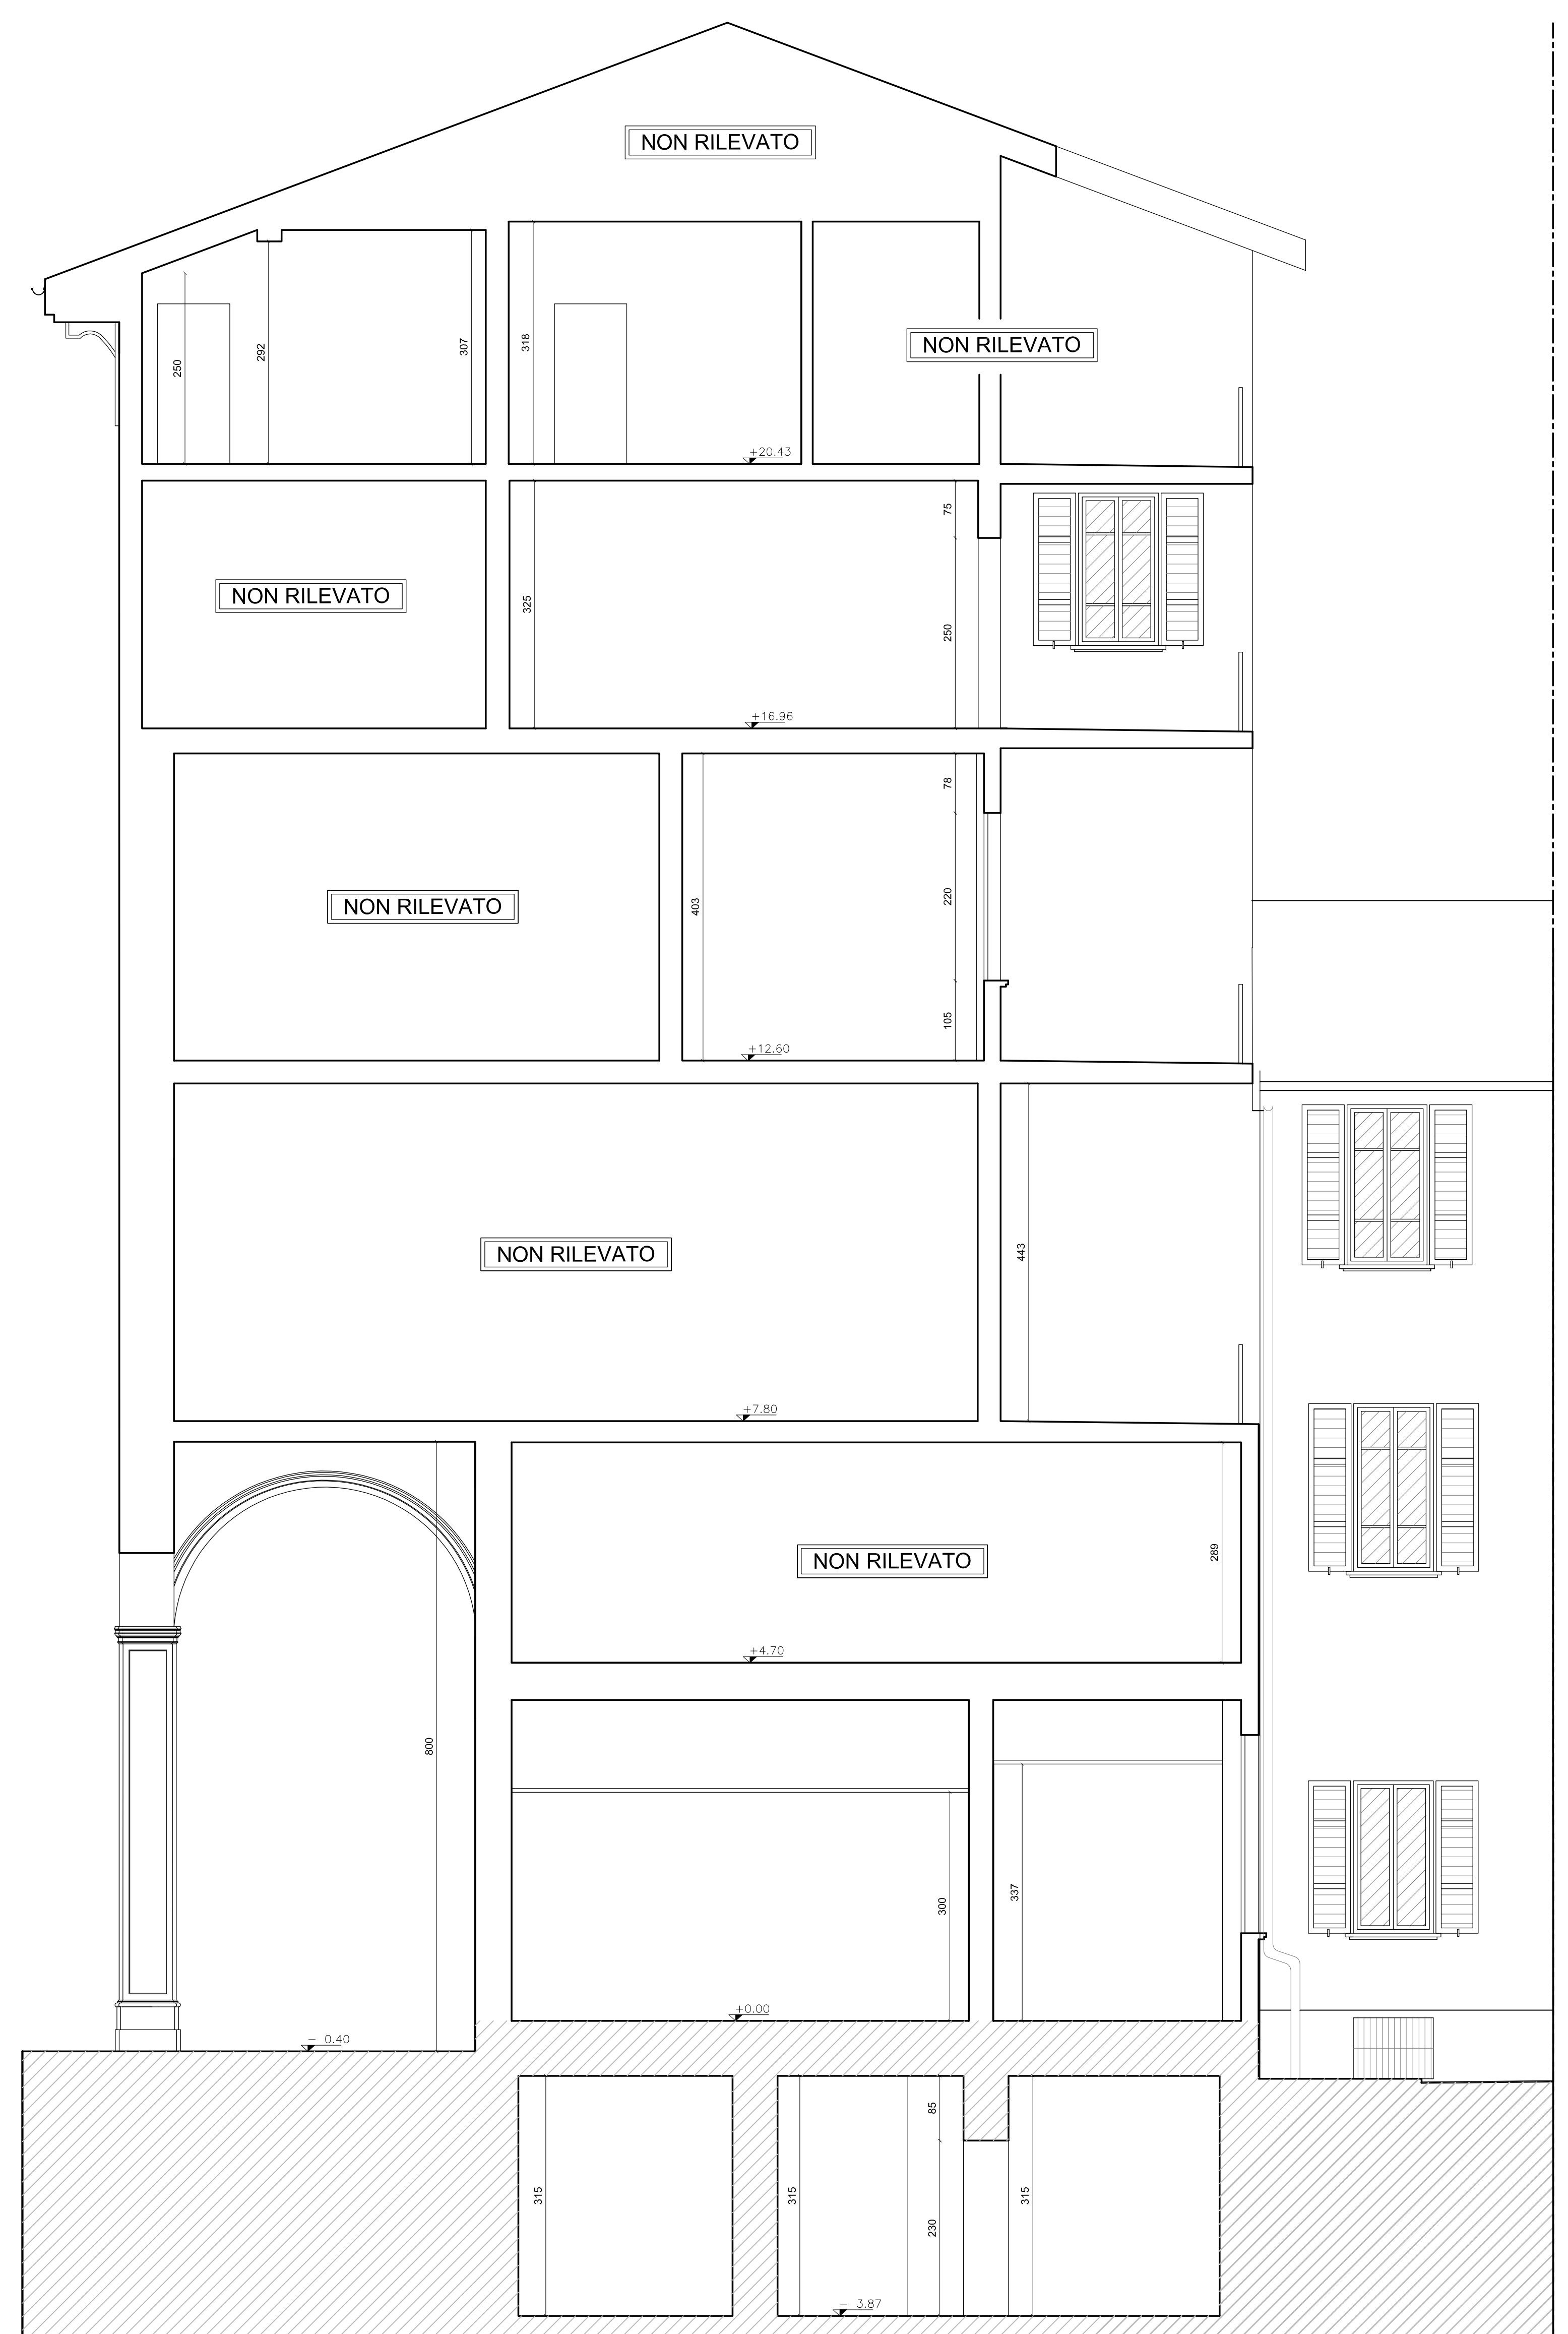

SEZIONE F-F - scala 1:50

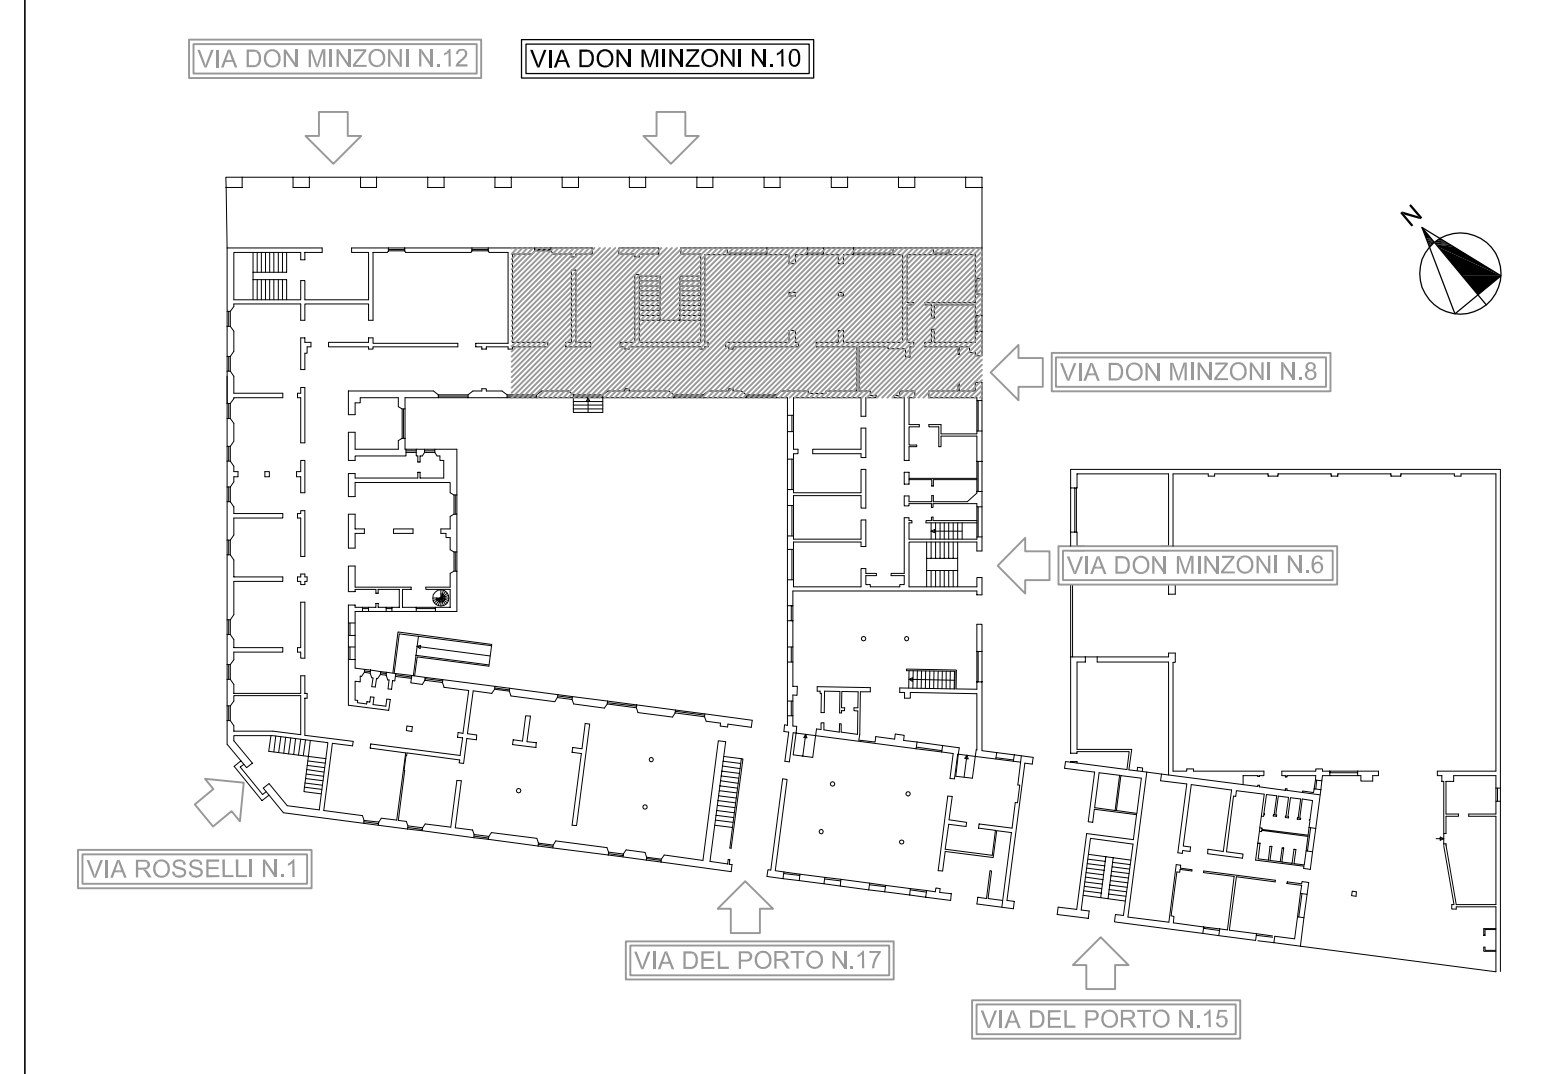

LOCALIZZAZIONE AREA DI INTERVENTO
PIANTA PIANO TERRA

acer Piazza della Resistenza 4 - 40122 Bologna - BO
Tel. 051.262711 fax 051.594230
Codice Fiscale - Partita IVA in Bologna
Impresa di Bologna n. 04332760372
Pec: acer@acer.it - www.acer.it

RECUPERO CONSERVATIVO DELL'IMMOBILE SITO IN BOLOGNA TRA LE VIE DEL PORTO 15, 17 - ROSSELLI E VIA DON MINZONI 6, 8, 10, 12 LOTTO 1466/R 1466/ASP

RILIEVO ARCHITETTONICO

Titolo: 21	SEZIONE F-F SEZIONE H-H	Data: Luglio 2011	
Scala: 1:50	VIA DON MINZONI N.10	OP. Obbligo: 36050	
Contatto: <input type="checkbox"/> Direzione	data: _____	revisore: _____	verificato: _____
<input type="checkbox"/> Direzione			
<input type="checkbox"/> Direzione			

Progetto architettonico	Progetto opere in.c.a.	Progetto impianti meccanici	Progetto impianti elettrici
Piazza della Resistenza, 4 40122 Bologna			
Progettazione della sicurezza ai sensi dell'art. 29 del D.Lgs. n. 49/2004	Direttore Lavori	Responsabile del Procedimento	Filippo Zamboni
			Arch. Samantha Bonardi
			Via Marconi, 65 40139 Cesena (Forlì) Romagna
Il Direttore Tecnico	Il Cliente generale	Il Progettista	
Arch. Marco Valentini Via Cavour, 10 Piazza della Resistenza, 4 40122 Bologna	Marfusa Lenusa Via Cavour, 10 Piazza della Resistenza, 4 40122 Bologna	Ennio Ripoli Via Cavour, 10 Piazza della Resistenza, 4 40122 Bologna	

Data: 2011/07/04 - File: 01/04/11/000