




PROSPETTO SUP-EST - scala 1:50

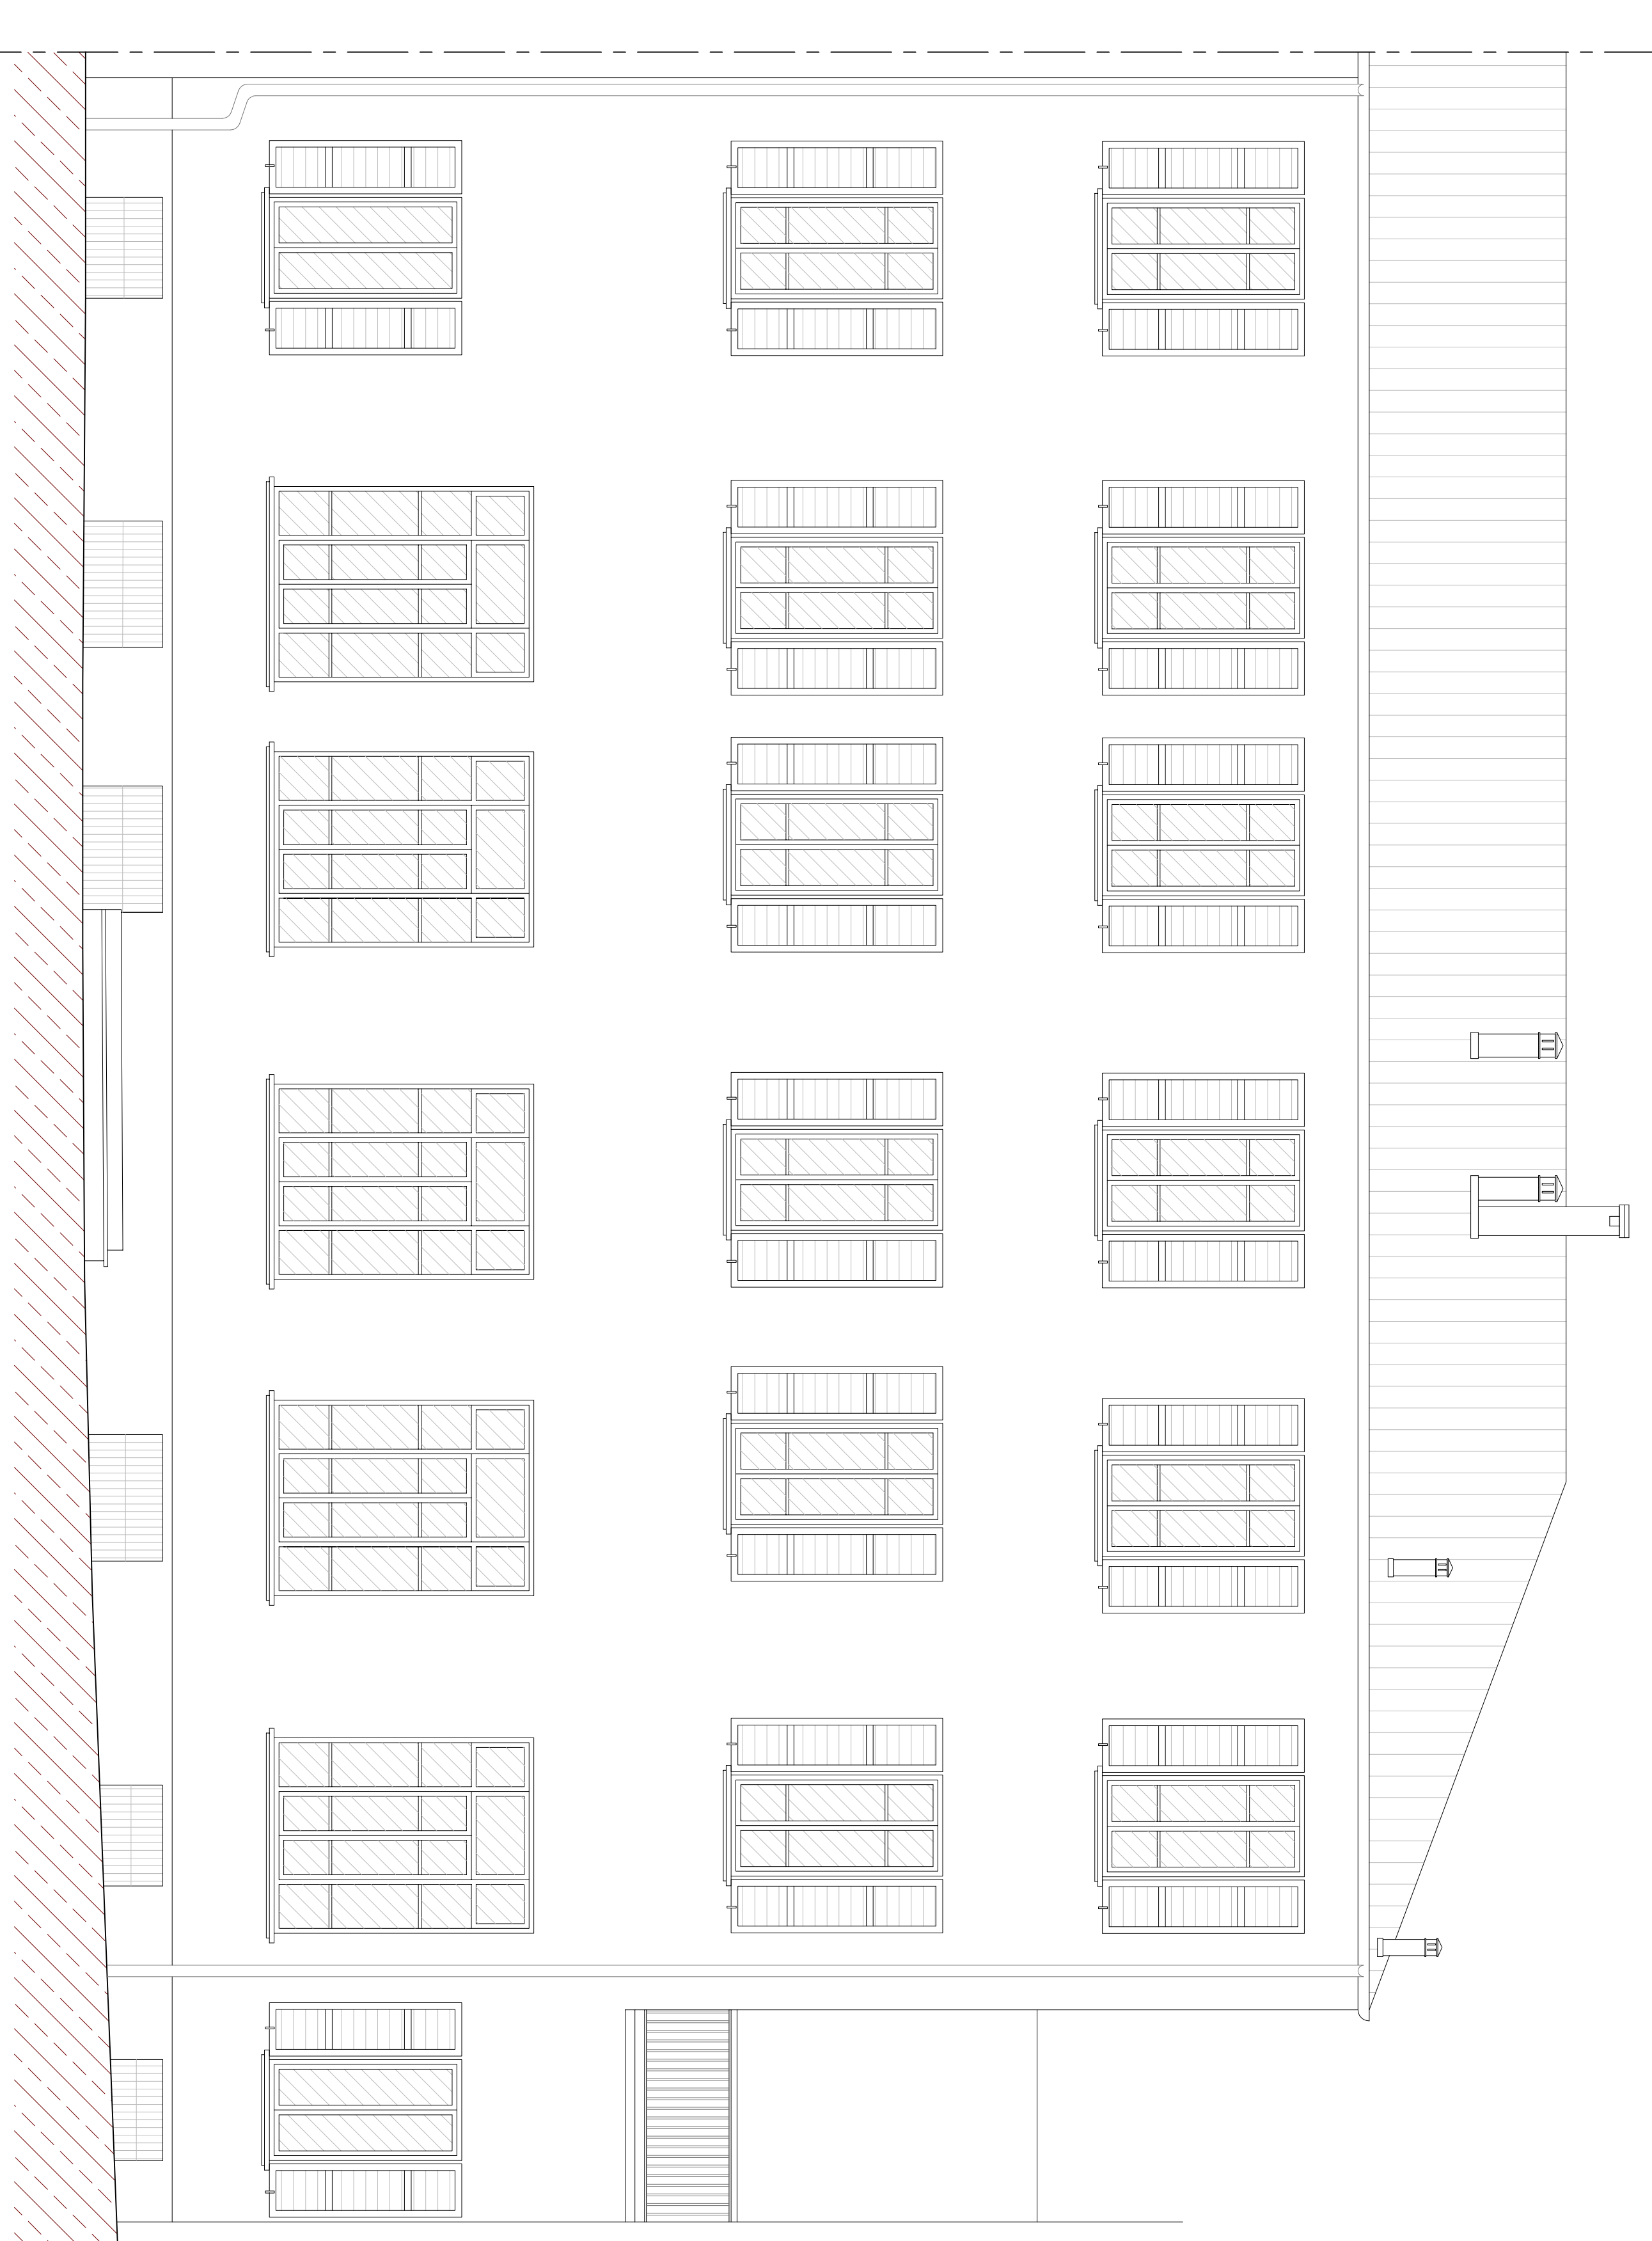


PROSPETTO SUP-EST(CORTE INTERNA) - scala 1:50

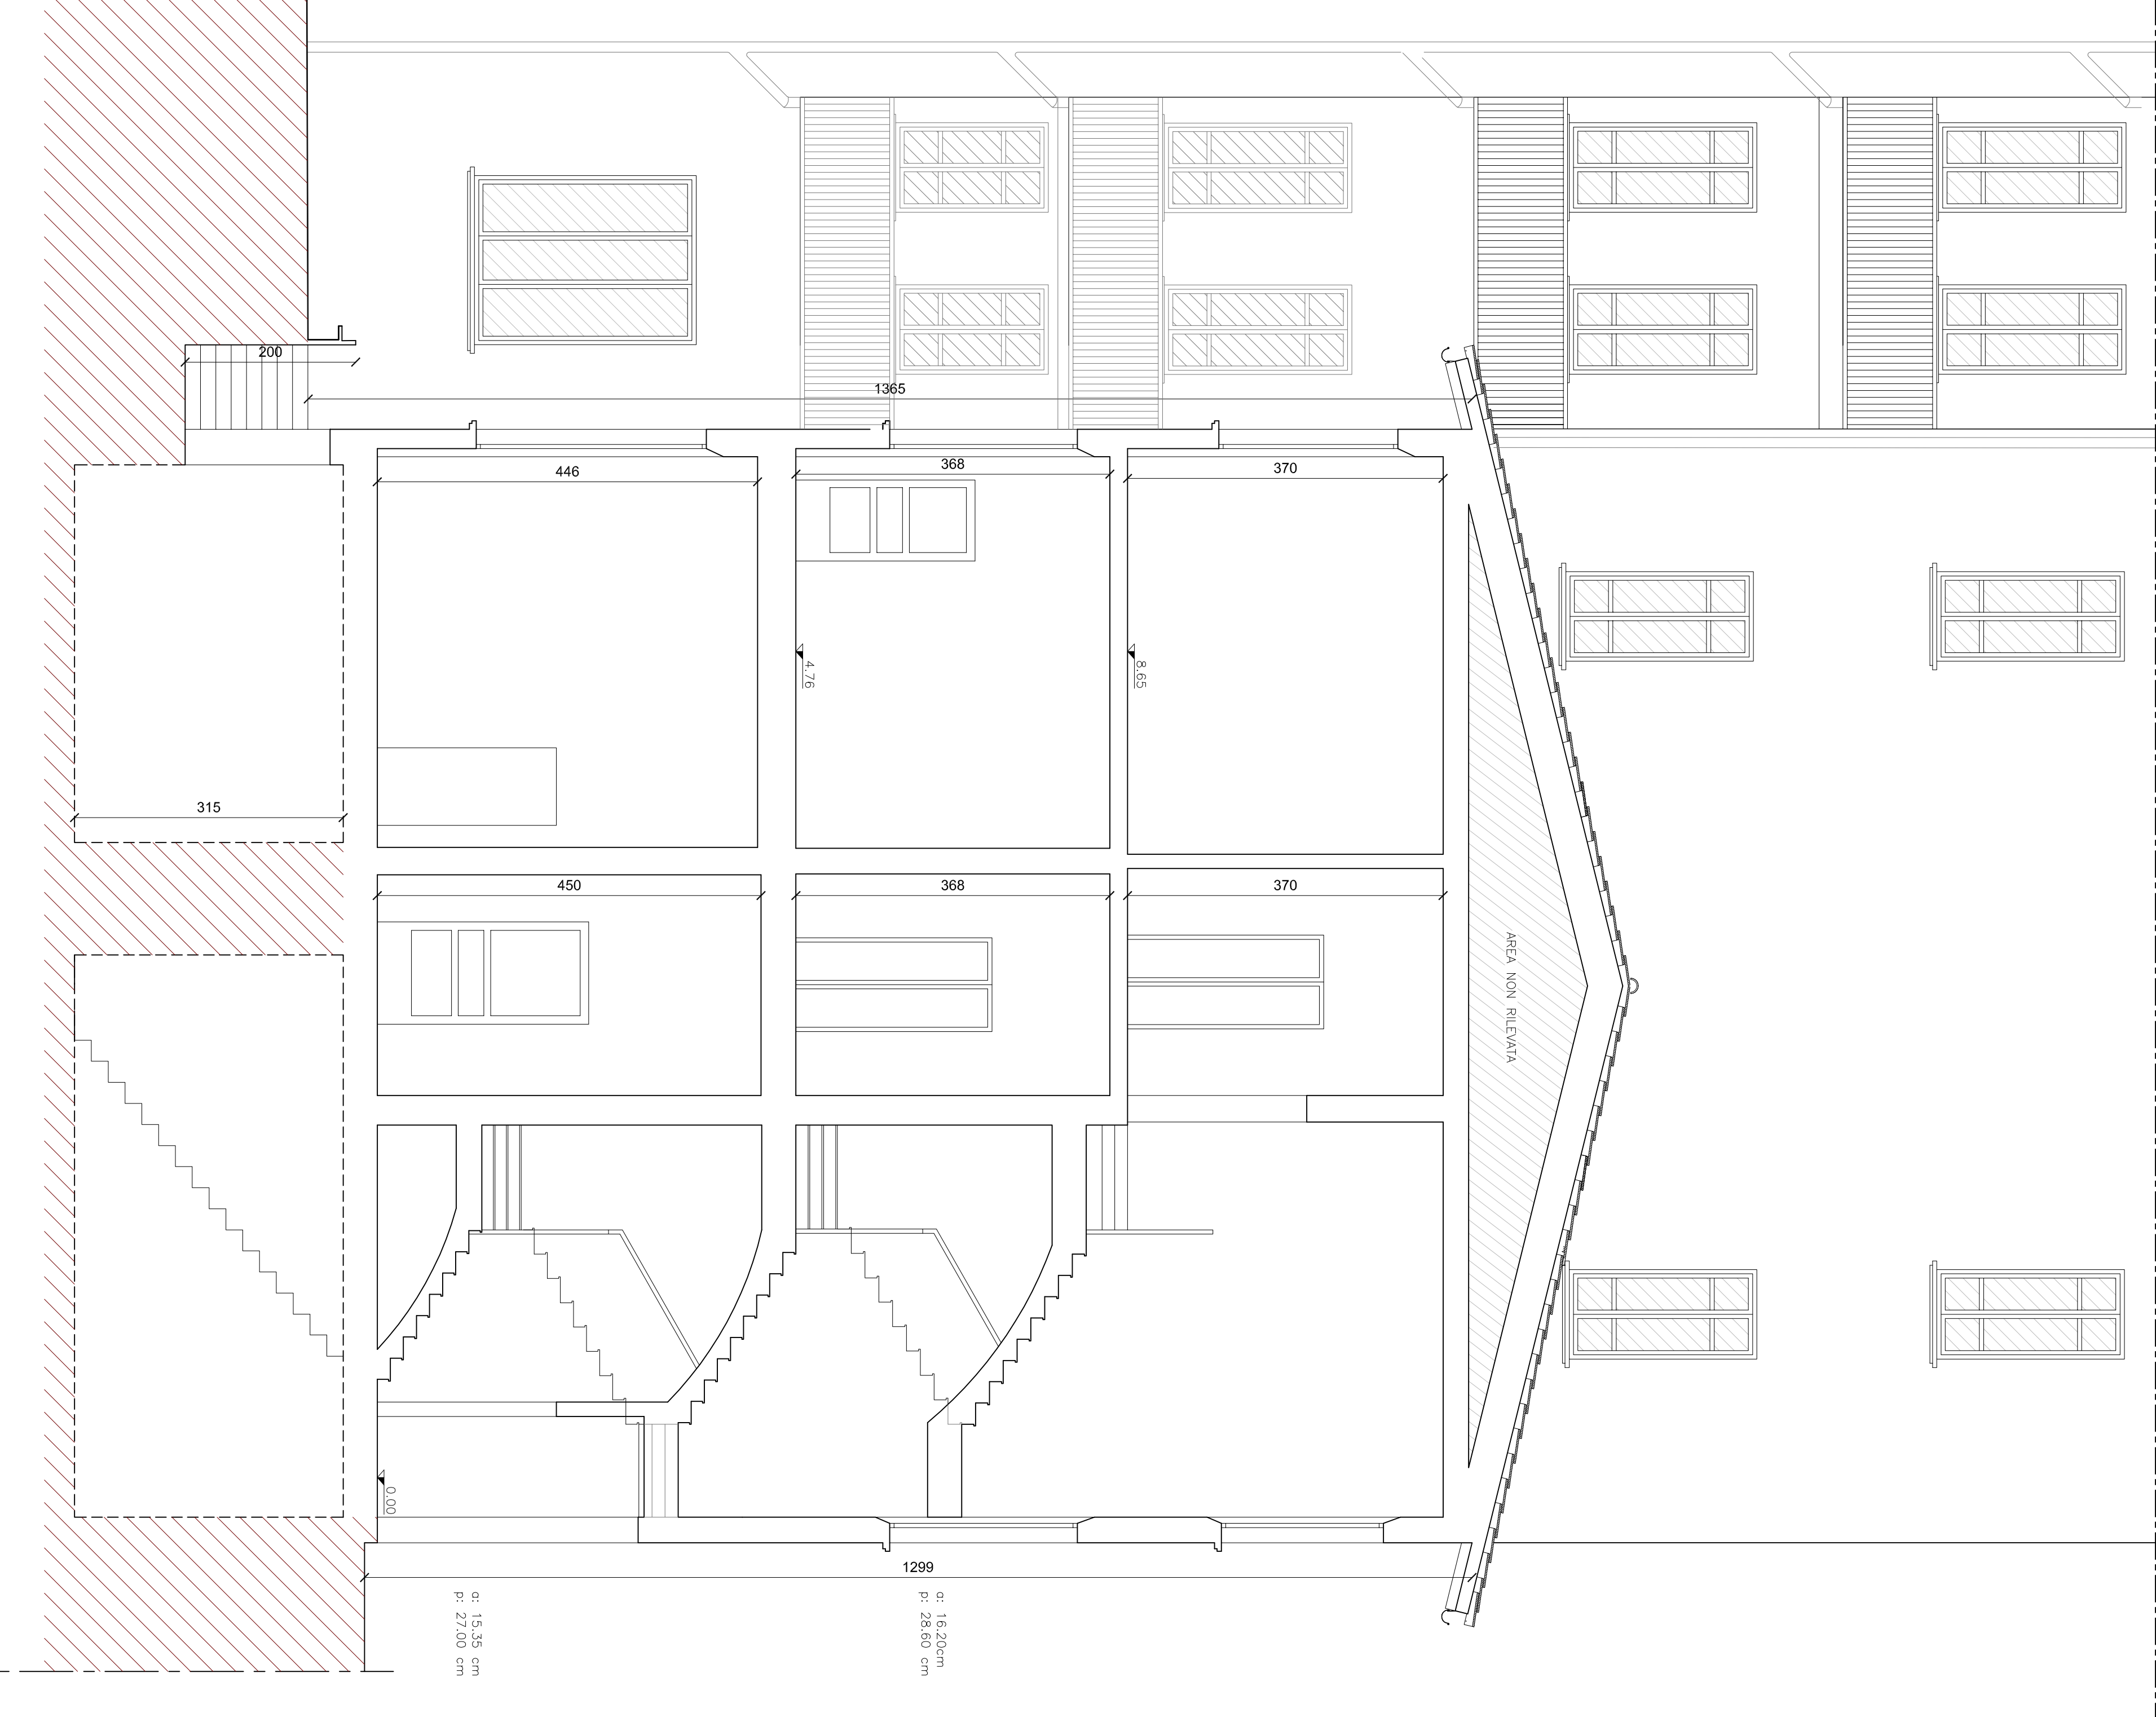

SEZIONE E-E - scala 1:50

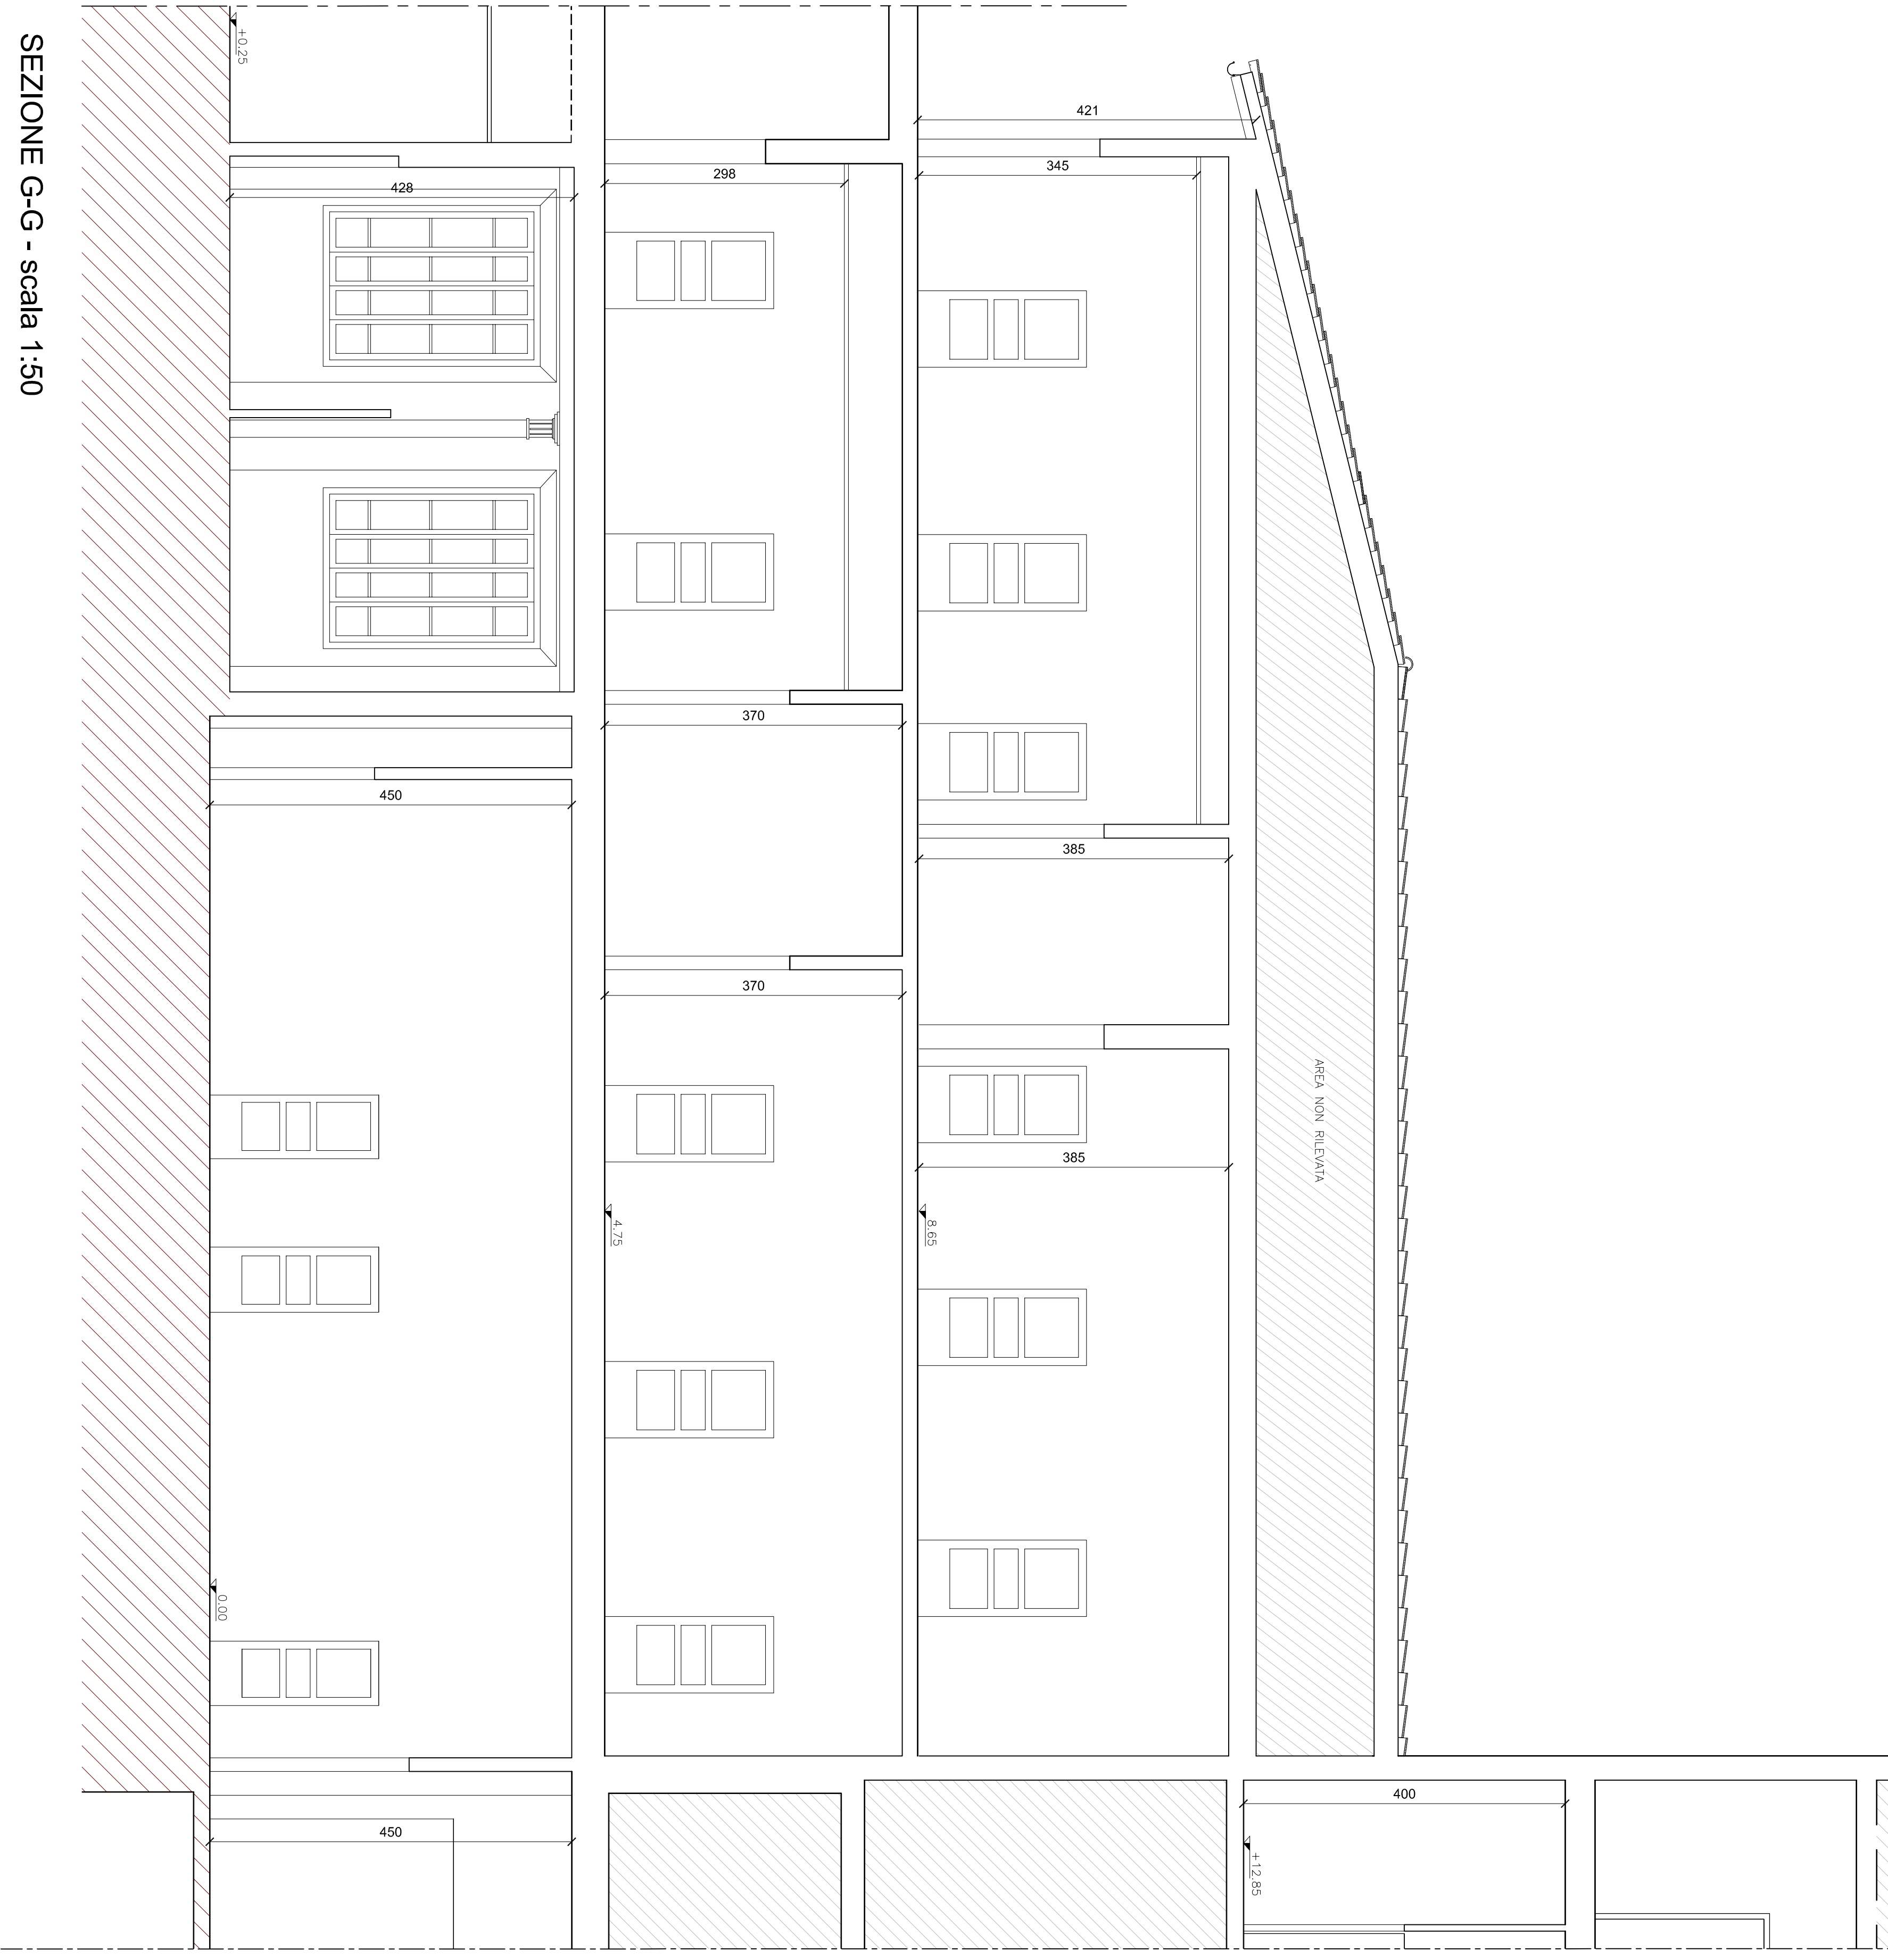

SEZIONE G-G - scala 1:50

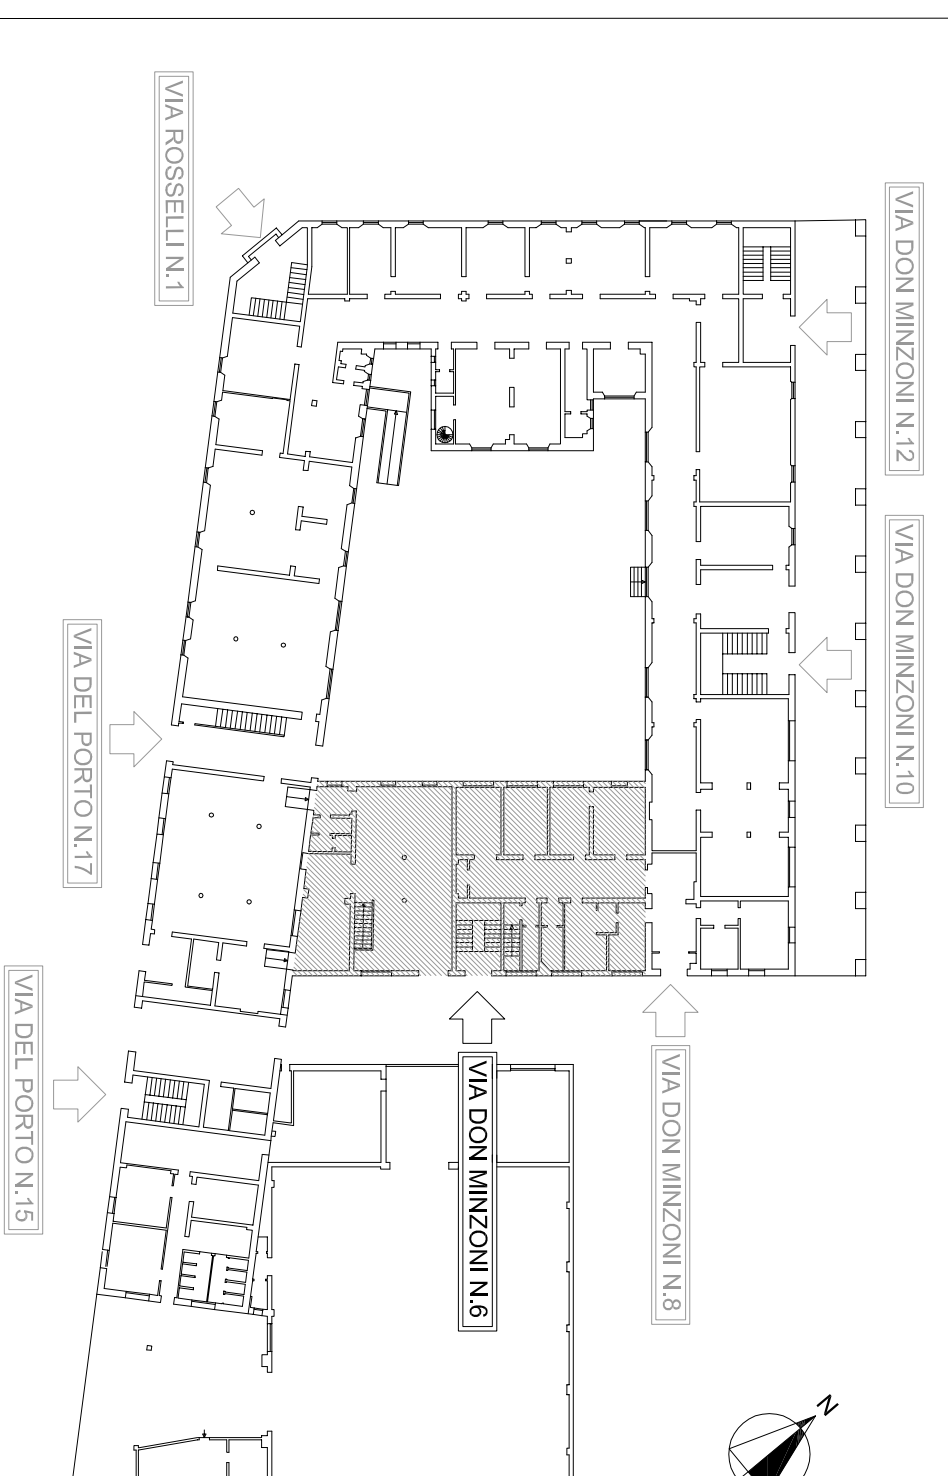

LOCALIZZAZIONE AREA DI INTERVENTO PIANTA PIANO TERZA

BACOR Pratica del n. 3044/15 - 4222
 azienda casa editrice - cartografia
 Via S. Maria Maddalena, 10 - 40138 Bologna
 Tel. 051.264211 - Fax 051.264212
 www.bacor.it - www.cartografiaonline.it

**RECUPERO CONSERVATIVO
 DELL'IMMOBILE SITO IN BOLOGNA
 TRALE VIE DEL PORTO 15, 17 - ROSSELLI 1 E
 VIA DON MINZONI 6, 8, 10, 12
 LOTTO 1466/R 1466/ASP**

RILEVO ARCHITETTONICO

TO	15	PROSPETTO SUP-EST	038
SCALE	1:50	SEZIONE E-E	3044
PROGETTO	3044	SEZIONE G-G	3044
DATA	2011	VIA DON MINZONI 15	
PROGETTO	3044	VIA DON MINZONI 16	
PROGETTO	3044	VIA DON MINZONI 17	
