




PIANTA PIANO SECONDO - scala 1:50

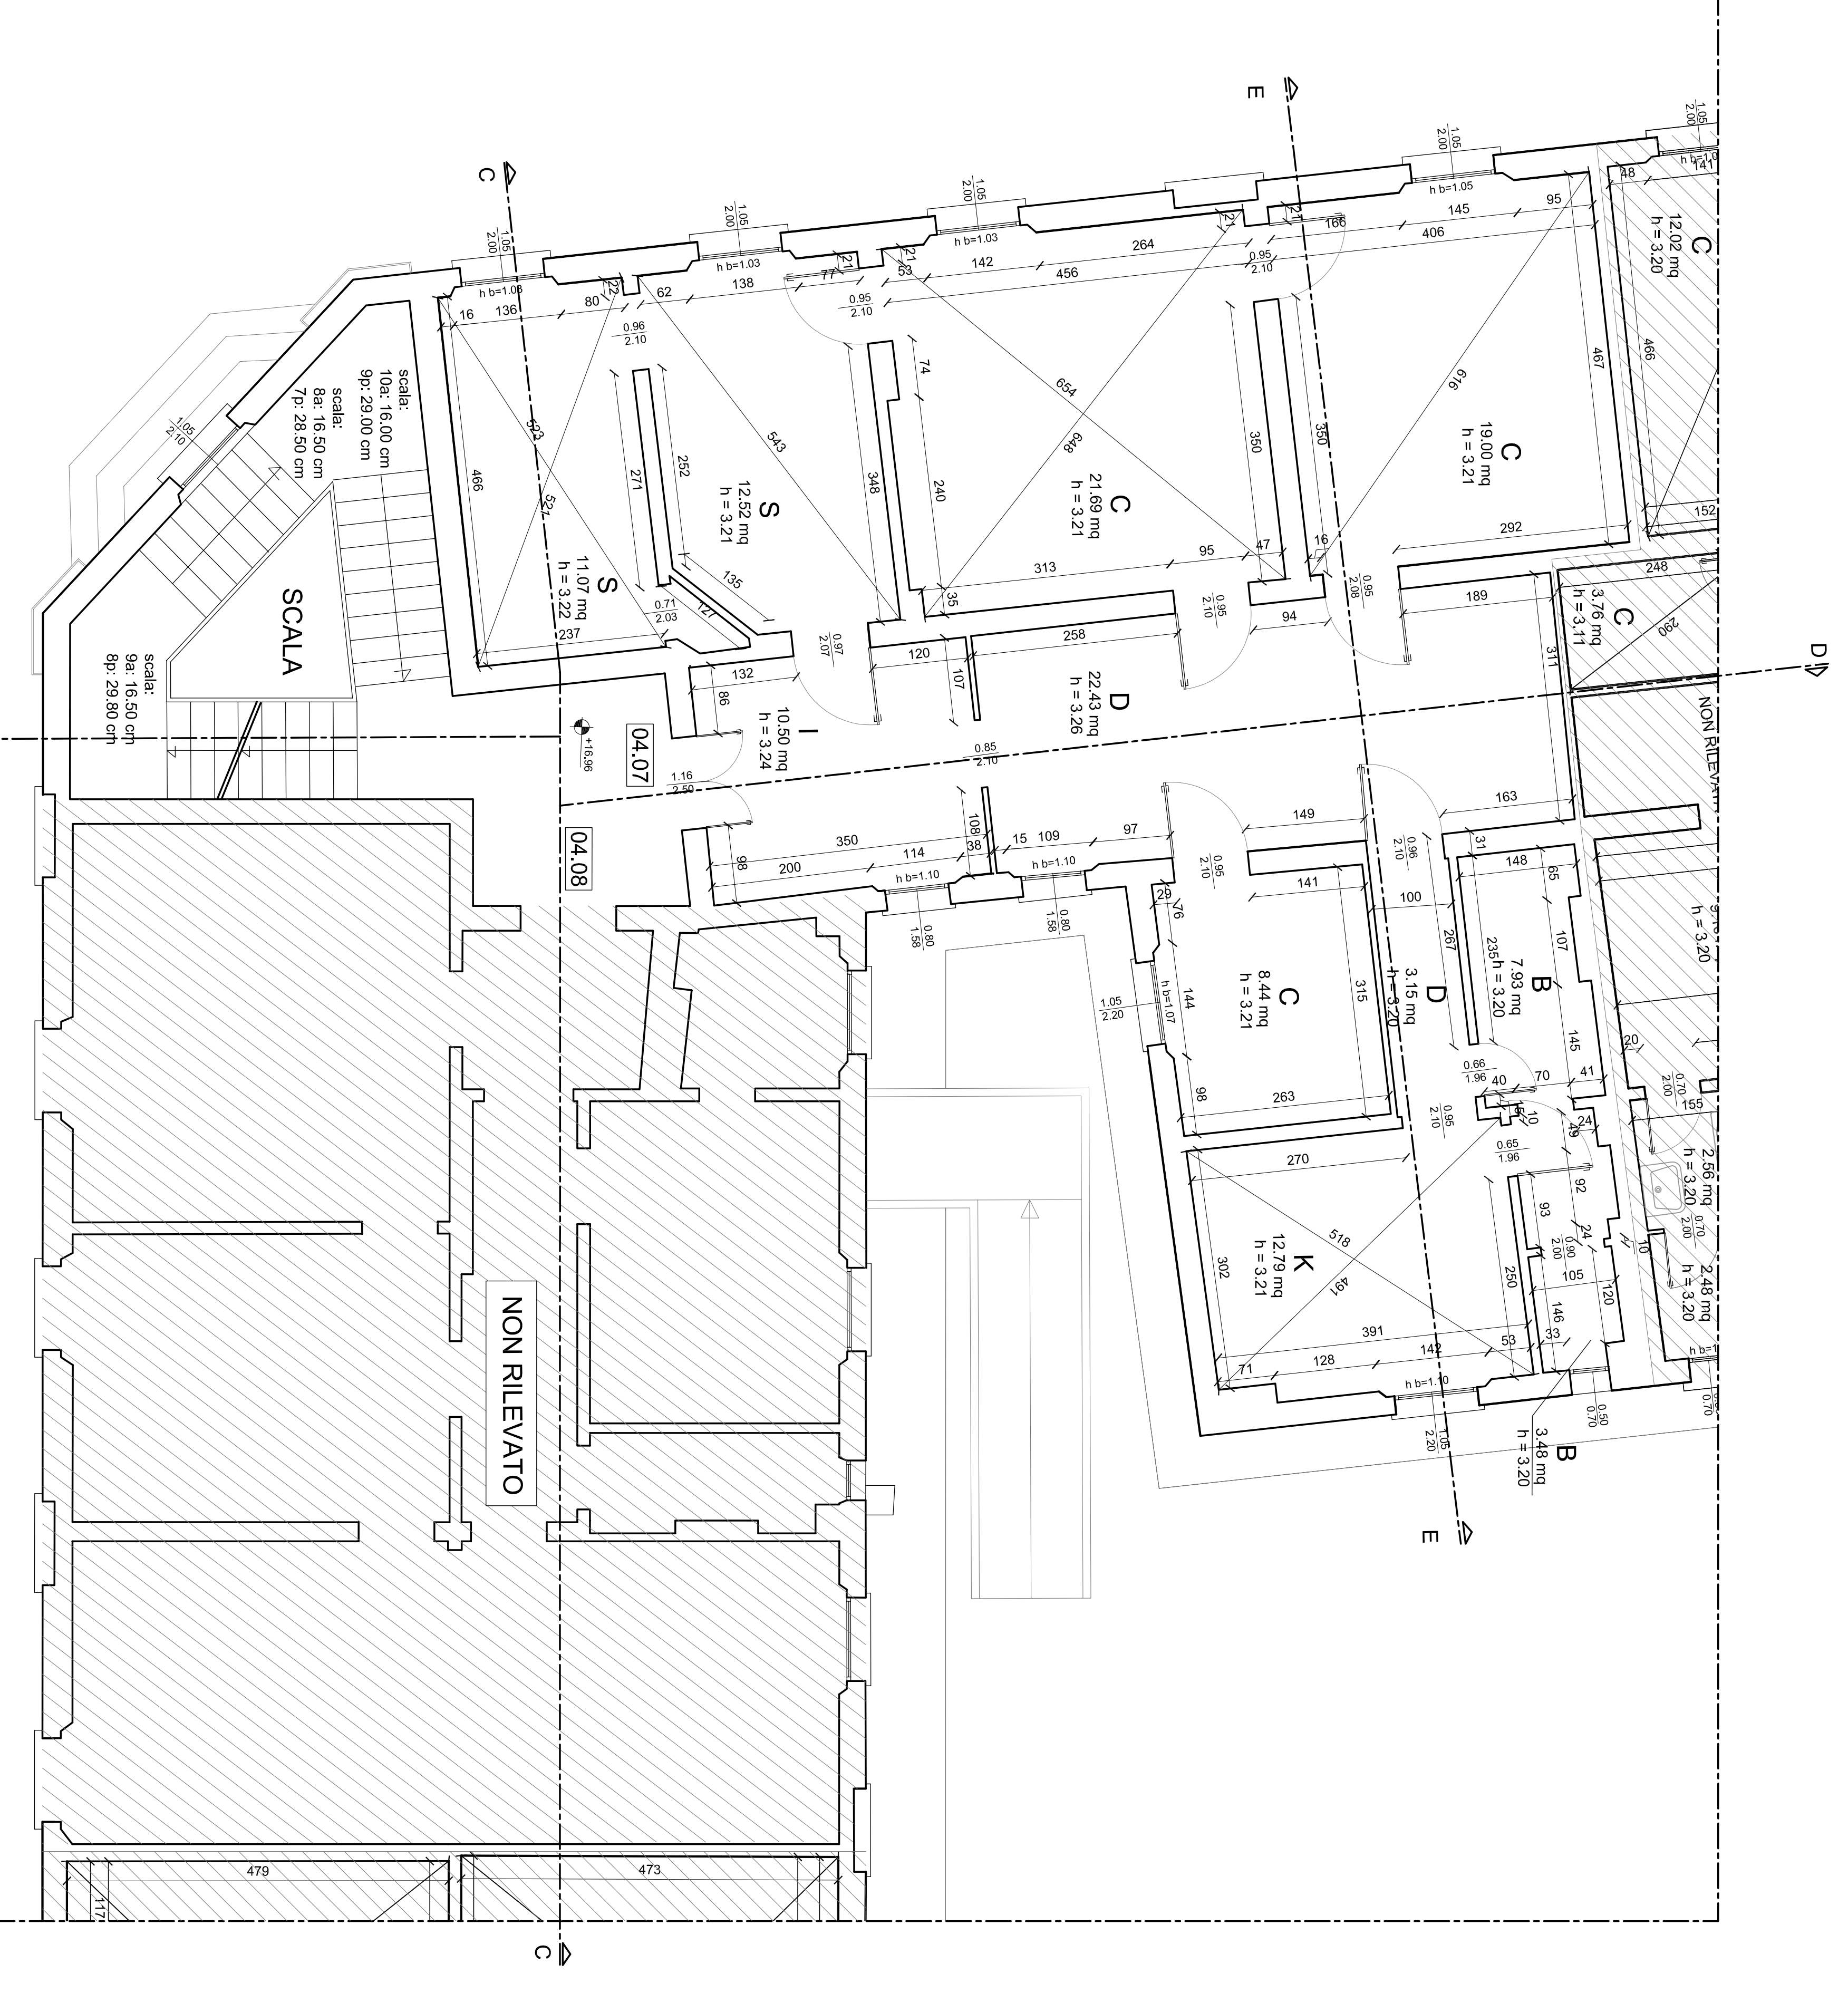


PIANTA PIANO TERZO - scala 1:50

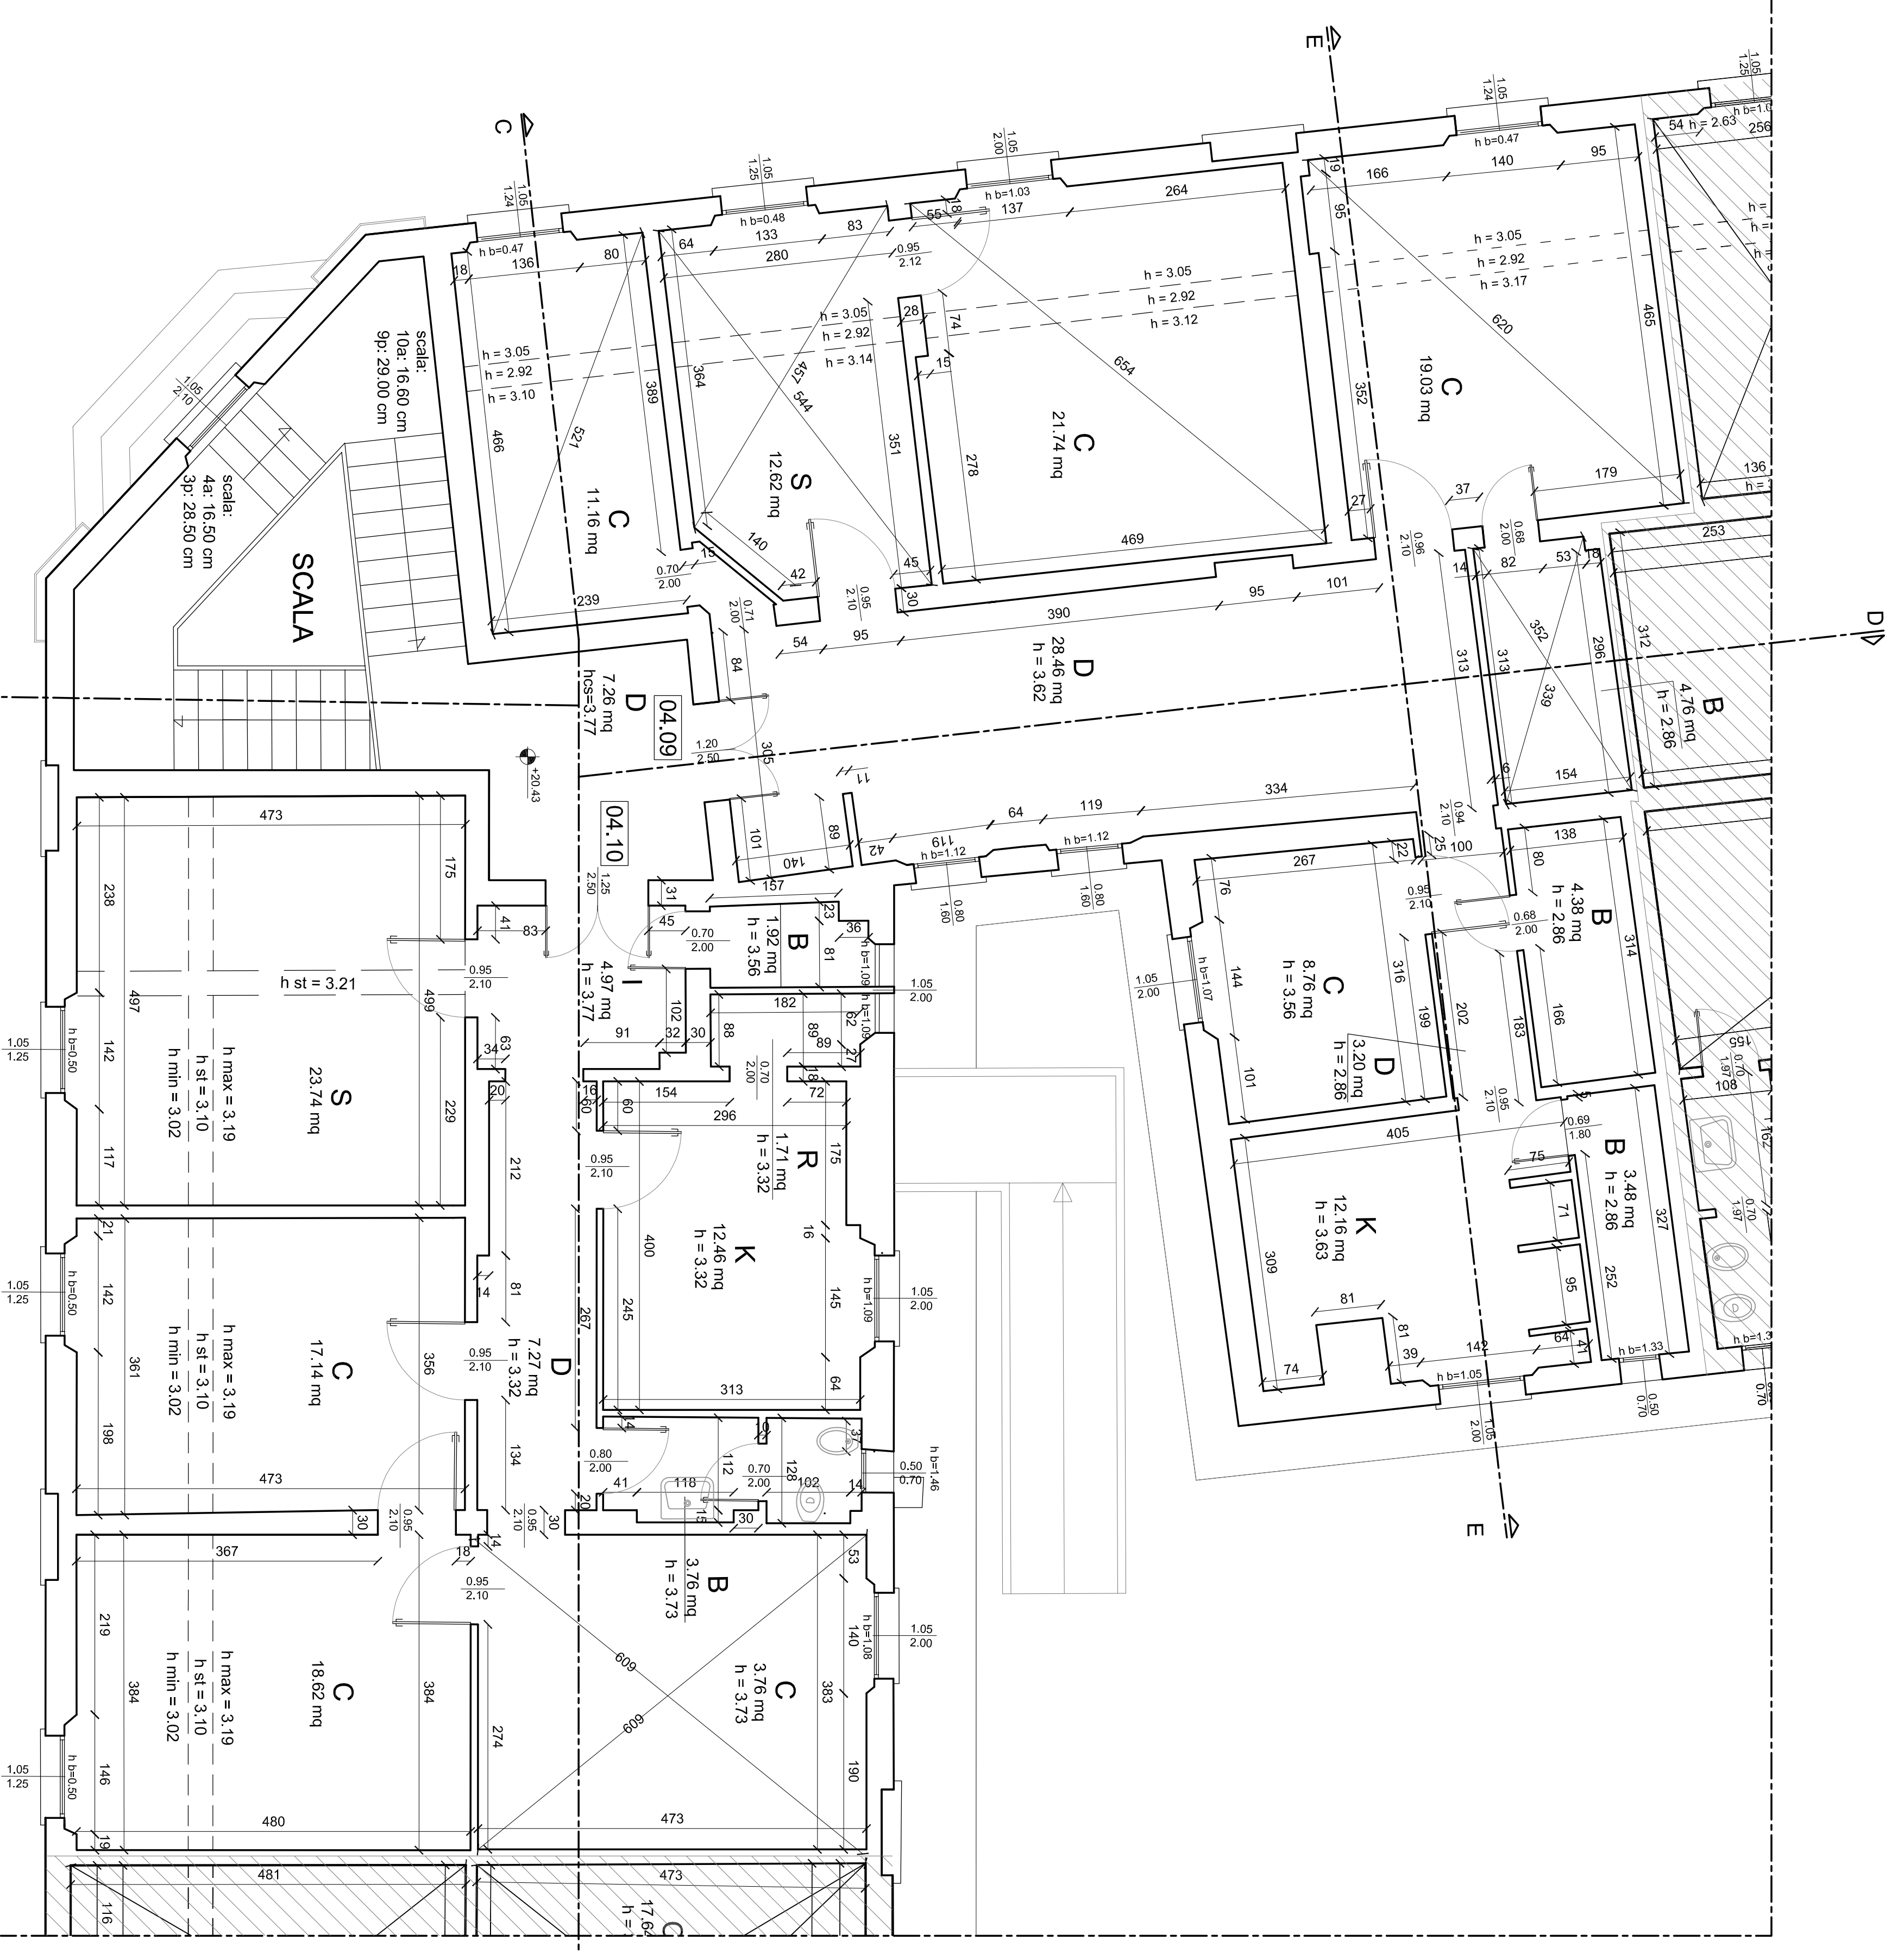

PIANTA PIANO QUARTO - scala 1:50

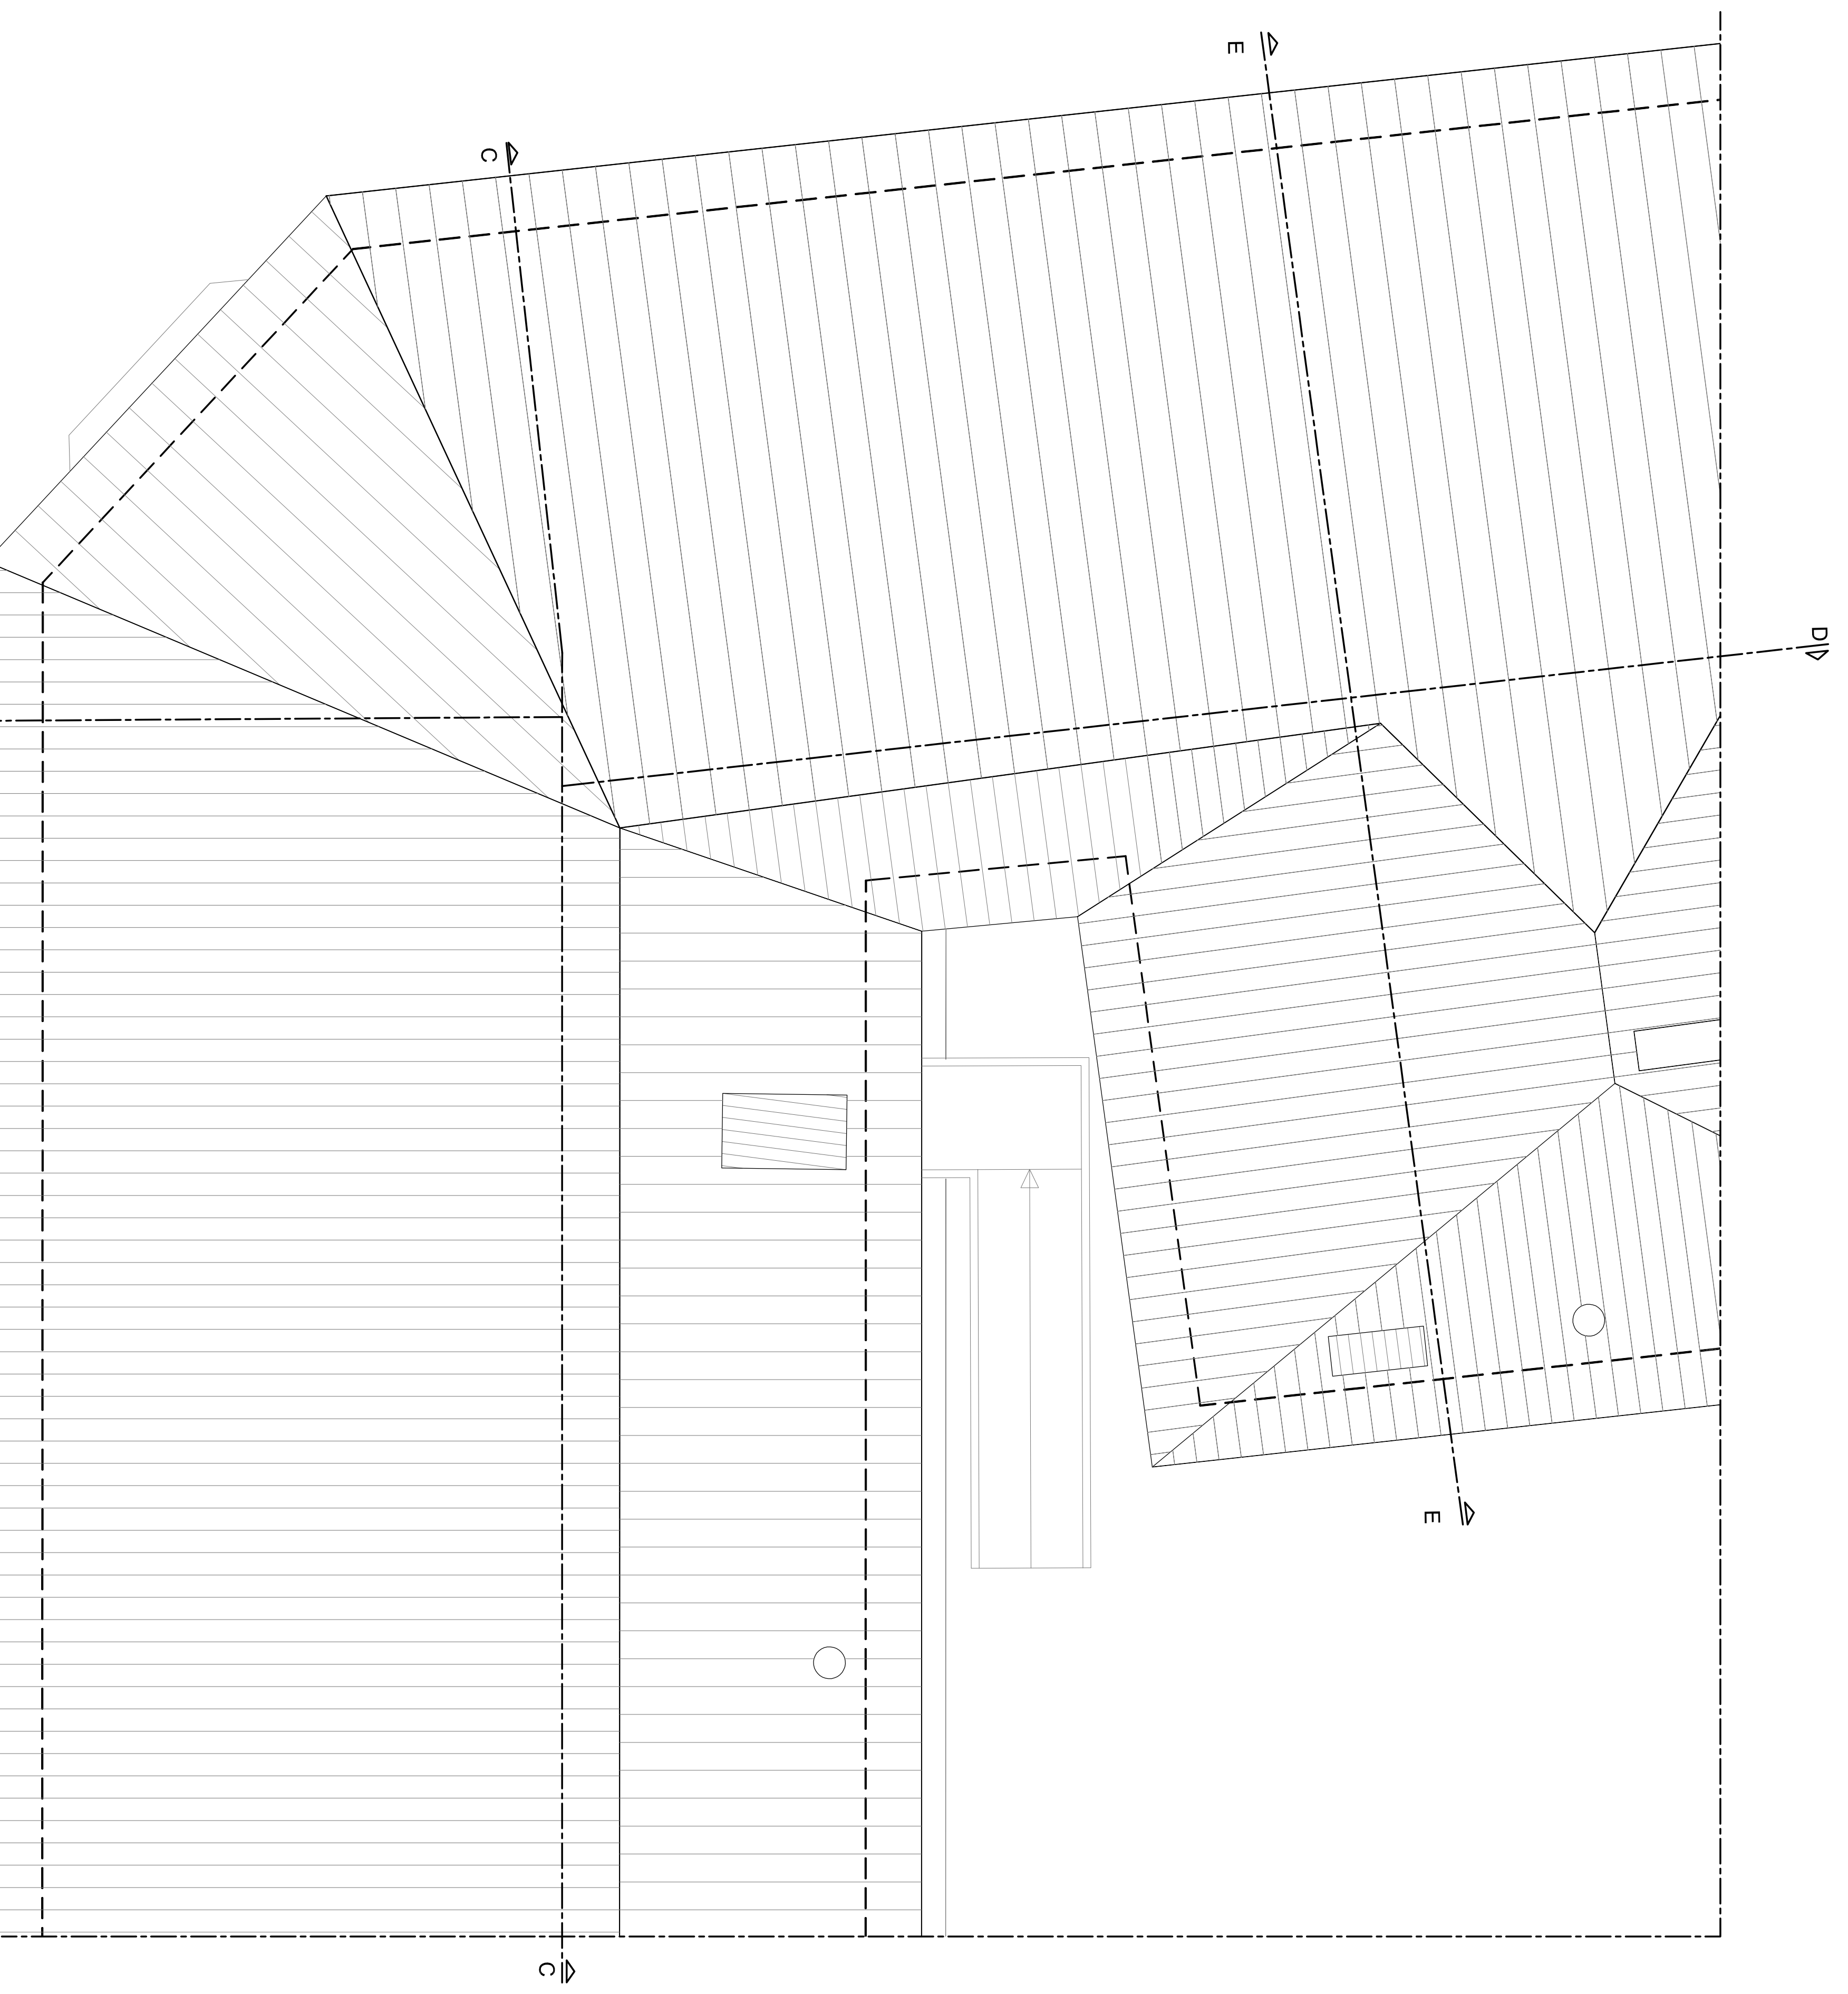

PIANTA della COPERTURA - scala 1:50

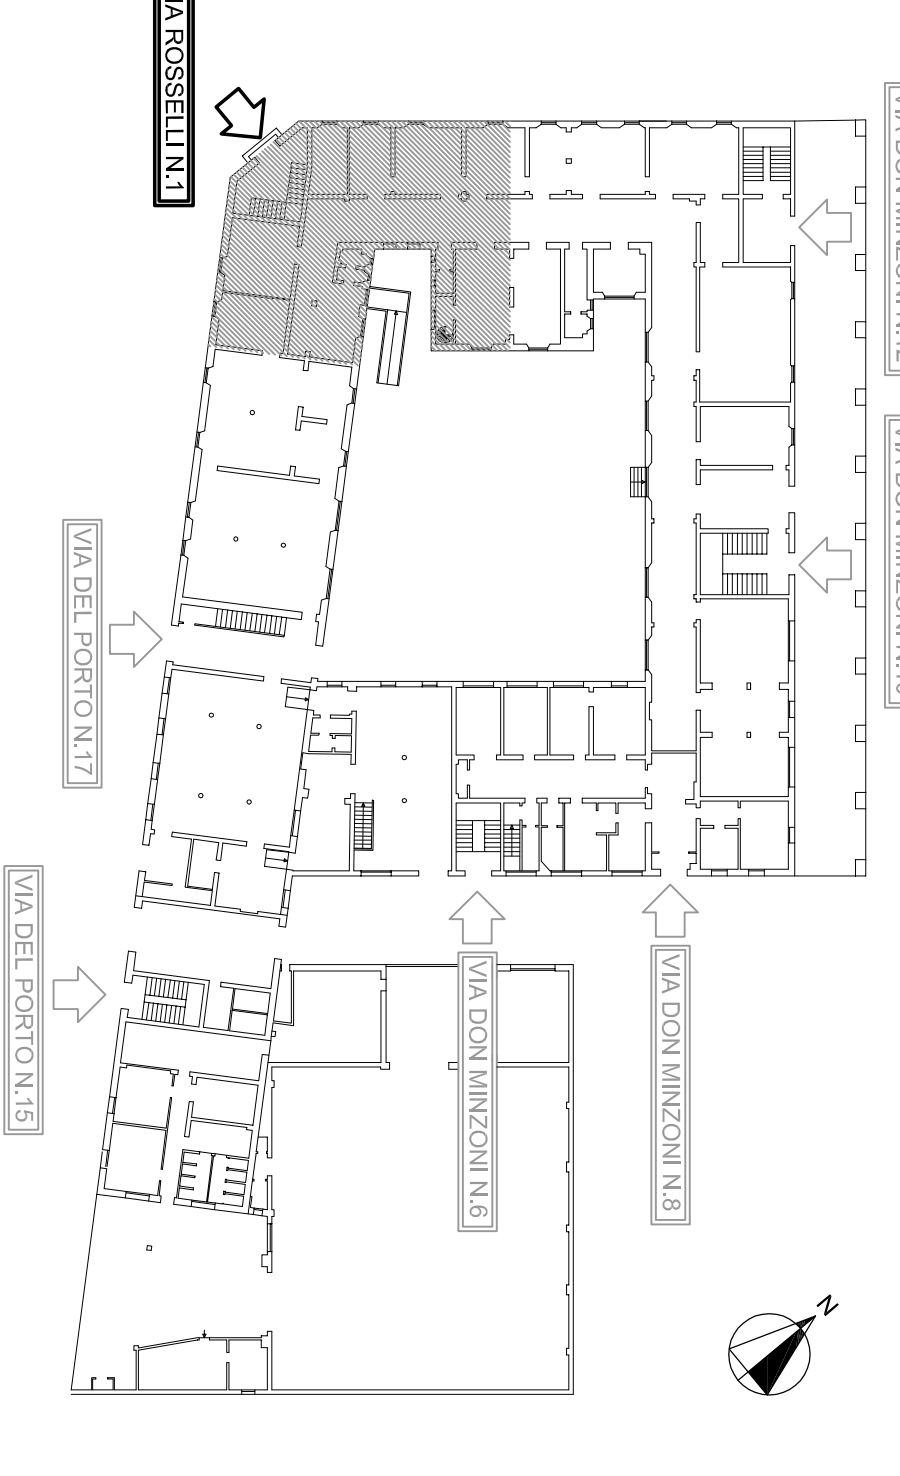

LOCALIZZAZIONE AREA DI INTERVENTO
PIANTA PIANO TERZA

<p>azienda capo ufficio - progetto ing. PIRELLA ing. ROSSI ing. ROSSI</p>	
<p>RECUPERO CONSERVATIVO DELL'IMMOBILE SITO IN BOLOGNA TRA LE VIE DEL PORTO 15, 17 - ROSSELLI 1 E VIA DON MINZONI 6, 8, 10, 12 LOTTO 1466R/1466ASP</p>	
<p>RILEVIO ARCHITETTONICO</p>	
<p>NUMERO 11</p>	<p>LUGLIO 2011</p>
<p>SCALE 1:50</p>	<p>PROGETTO 36640</p>
<p>PROGETTO ARCHITETTONICO ing. PIRELLA ing. ROSSI</p>	<p>PROGETTO ARCHITETTONICO ing. PIRELLA ing. ROSSI</p>
<p>PROGETTO ARCHITETTONICO ing. PIRELLA ing. ROSSI</p>	<p>PROGETTO ARCHITETTONICO ing. PIRELLA ing. ROSSI</p>
<p>PROGETTO ARCHITETTONICO ing. PIRELLA ing. ROSSI</p>	<p>PROGETTO ARCHITETTONICO ing. PIRELLA ing. ROSSI</p>