


PIANTA PIANO INTERRATO  
H=2,35



PIANTA PIANO TERRA  
H=3,00


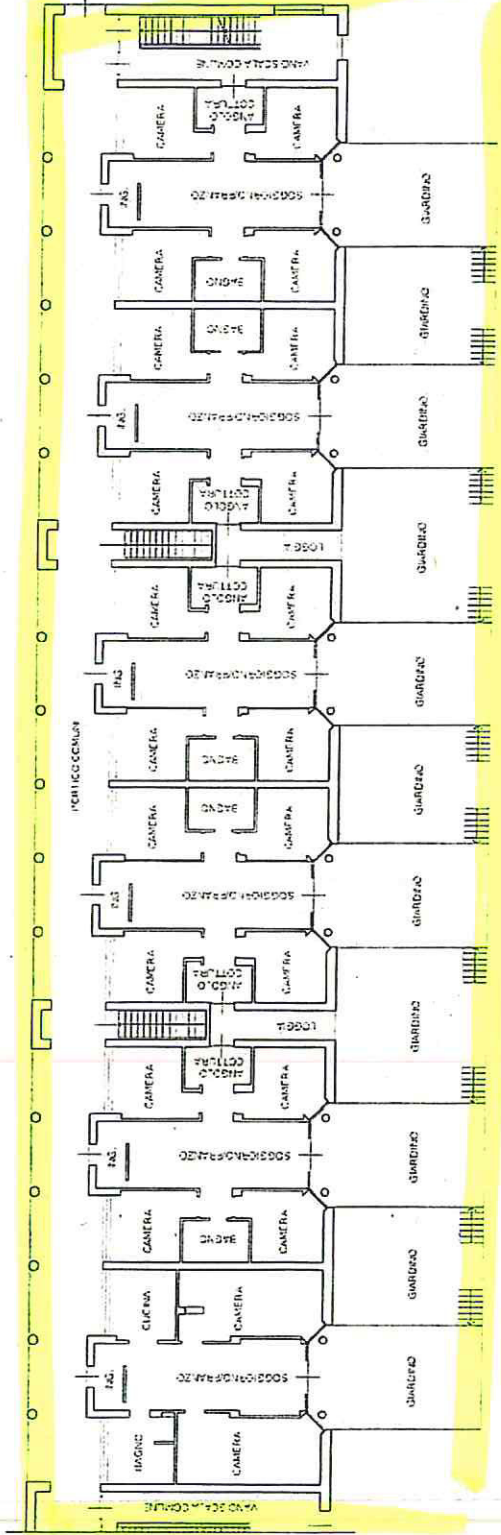


Agenzia del Territorio  
**CATASTO FABBRICATI**  
 Ufficio Provinciale di  
 Bologna

Dichiarazione protocollo n. _____ del _____	
Planimetria di u.i.u. in Comune di Bologna	
Via Libero Battistelli civ. 2	
Identificativi Catastali: Sezione: Foglio: 157 Particella: 308 Subalterno: 179	Compilata da: Pirazzi Roberto Iscritto all'albo: Ingegneri Prov. Ferrara N. 1024

scheda n. 1      Scala 1: 500



**PIANO PRIMO**  
 h:3.00

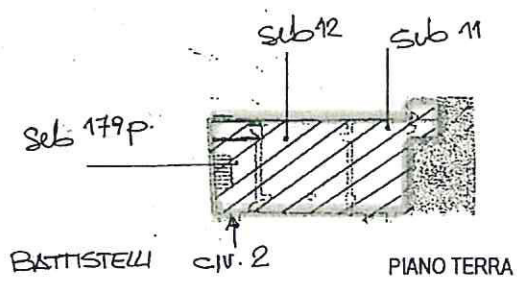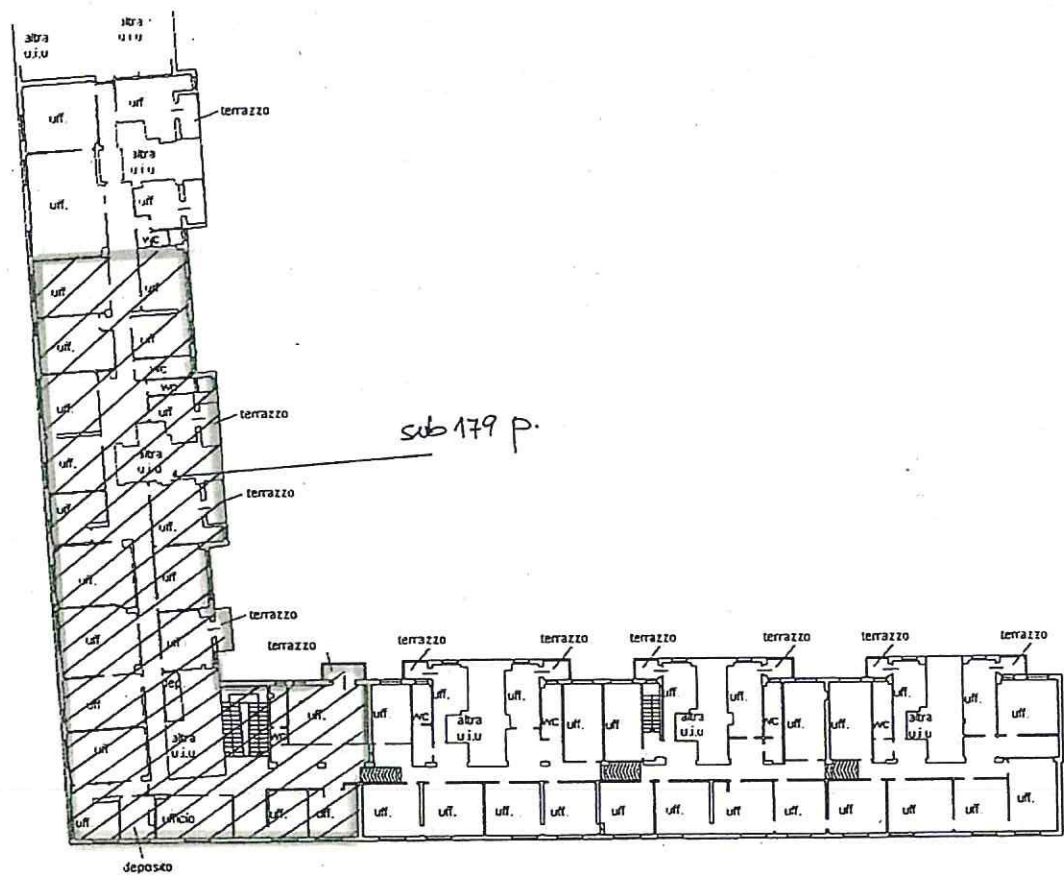

*Pirazzi*

**LEGENDA SIMBOLI**

Simbolo	Descrizione
	Scudo Elettrico
	Quadro elettrico plastico ad incasso in PVC
	Apparecchio illuminante per esterno a pino
	Rezetto 30x50mm distribuzione energia con nocchietto di terra
	Rezetto 50x50mm distribuzione energia
	Rezetto 50x50mm distribuzione TV/TEL/DATI
	Rezetto 30x30mm distribuzione energia per tutti dati, luce
	Scatole di deviazione energia
	Scatole di derivazione TV/TEL/DATI
	1 tubo interrotto 480 energia
	1 tubo interrotto 480 TV/DATI
	1 tubo interrotto 450

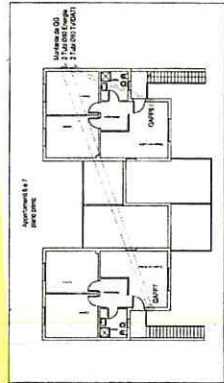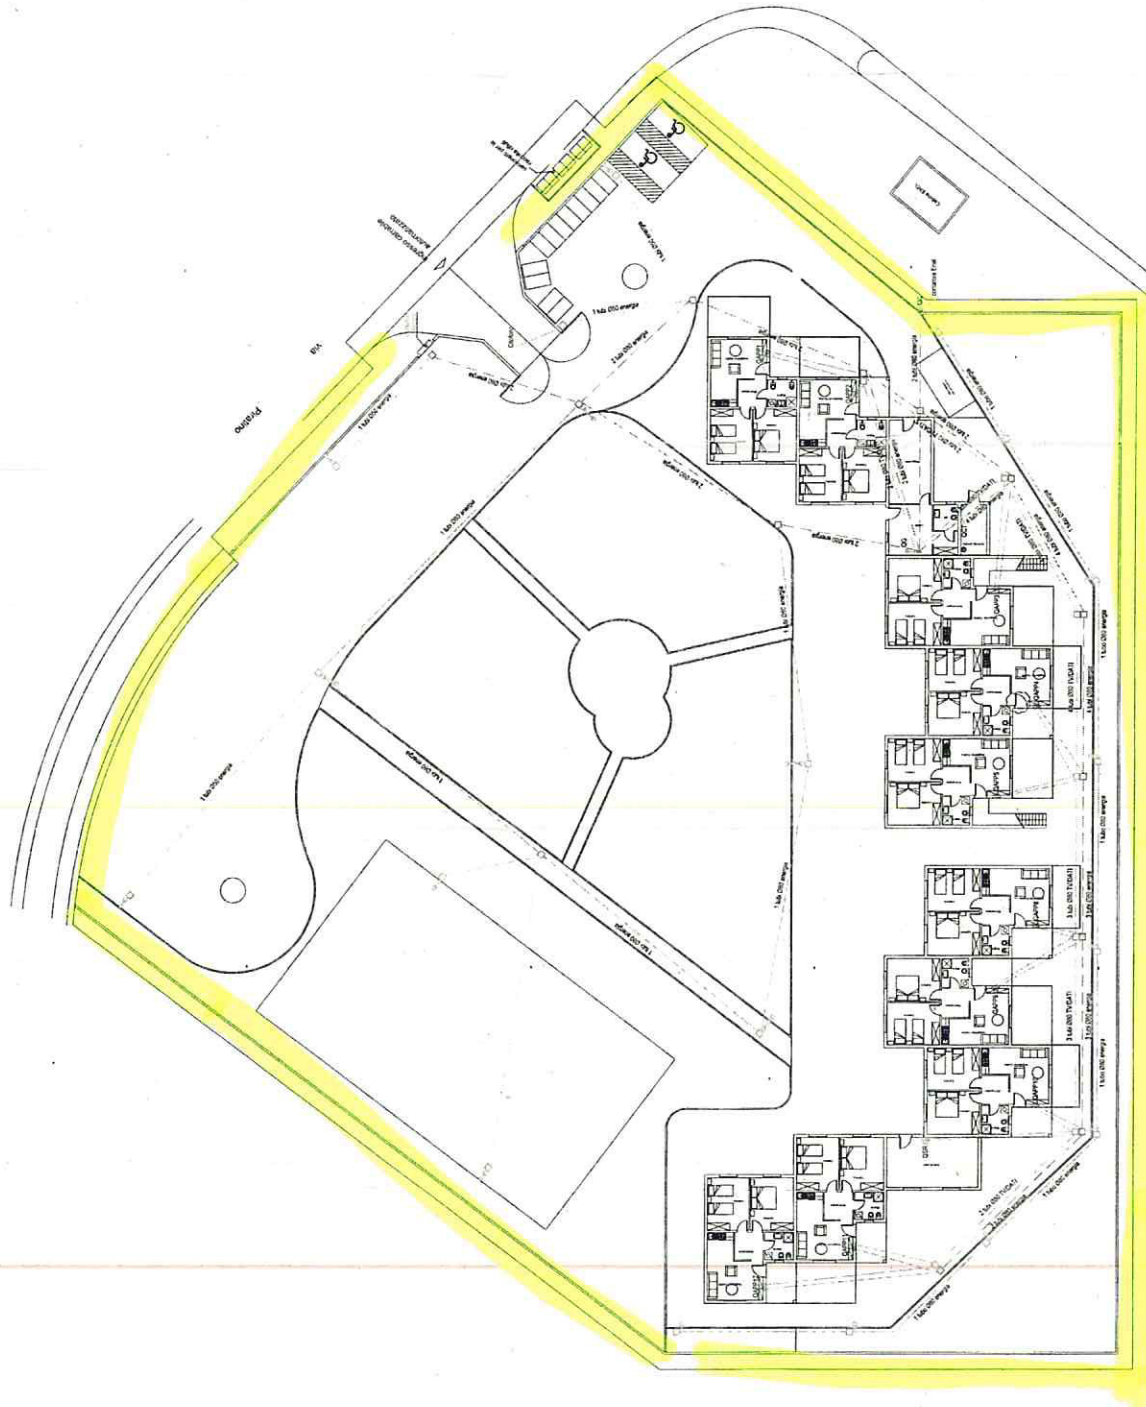

**RIQUALIFICAZIONE RESIDENZA GANDHI VIA PIRATINO**  
 Dal Catastro Foglio 83 mappaale 226

Servizio Opere Pubbliche  
 U.I. Edilizia Pubblica

Opera Intervento: **4241** Tipologia Opere: **NC** Progetto: **Esecutivo**

**PROGETTO DI 12 ALLOGGI ATTI AD OSPITARE 50 PERSONE**

Firme suggerite responsabili:  
 PROGETTISTI:  
 Architetto: Arch. Piero Dall'Oca  
 Ingegnere di Rilievo: Ing. Giovanni Di Biase  
 Strutturista: Ing. Roberto Anzovelli  
 Impianti elettrici: Ing. Alberto Anzovelli  
 Impianti idrotermici: Ing. Alberto Anzovelli

RESPONSABILE DI PROCEDIMENTO: **Geom. Giuseppe Scoto**

Nota elaborata:

**PIANTA**


N° Scheda: **EL1** Distribuzione Generale e Illuminazione Esterna: **2012** Data: **NOVEMBRE** Scala: **1:200**

N° Filo: **07/2018** Stato di Fatto: **Decisione Revisione** Visto: **Firma** Red. grafica




BOLOGNA  
Fig. 87 P.IIa 136 sub. 3


**PIANO TERRA**  
**H. 295**

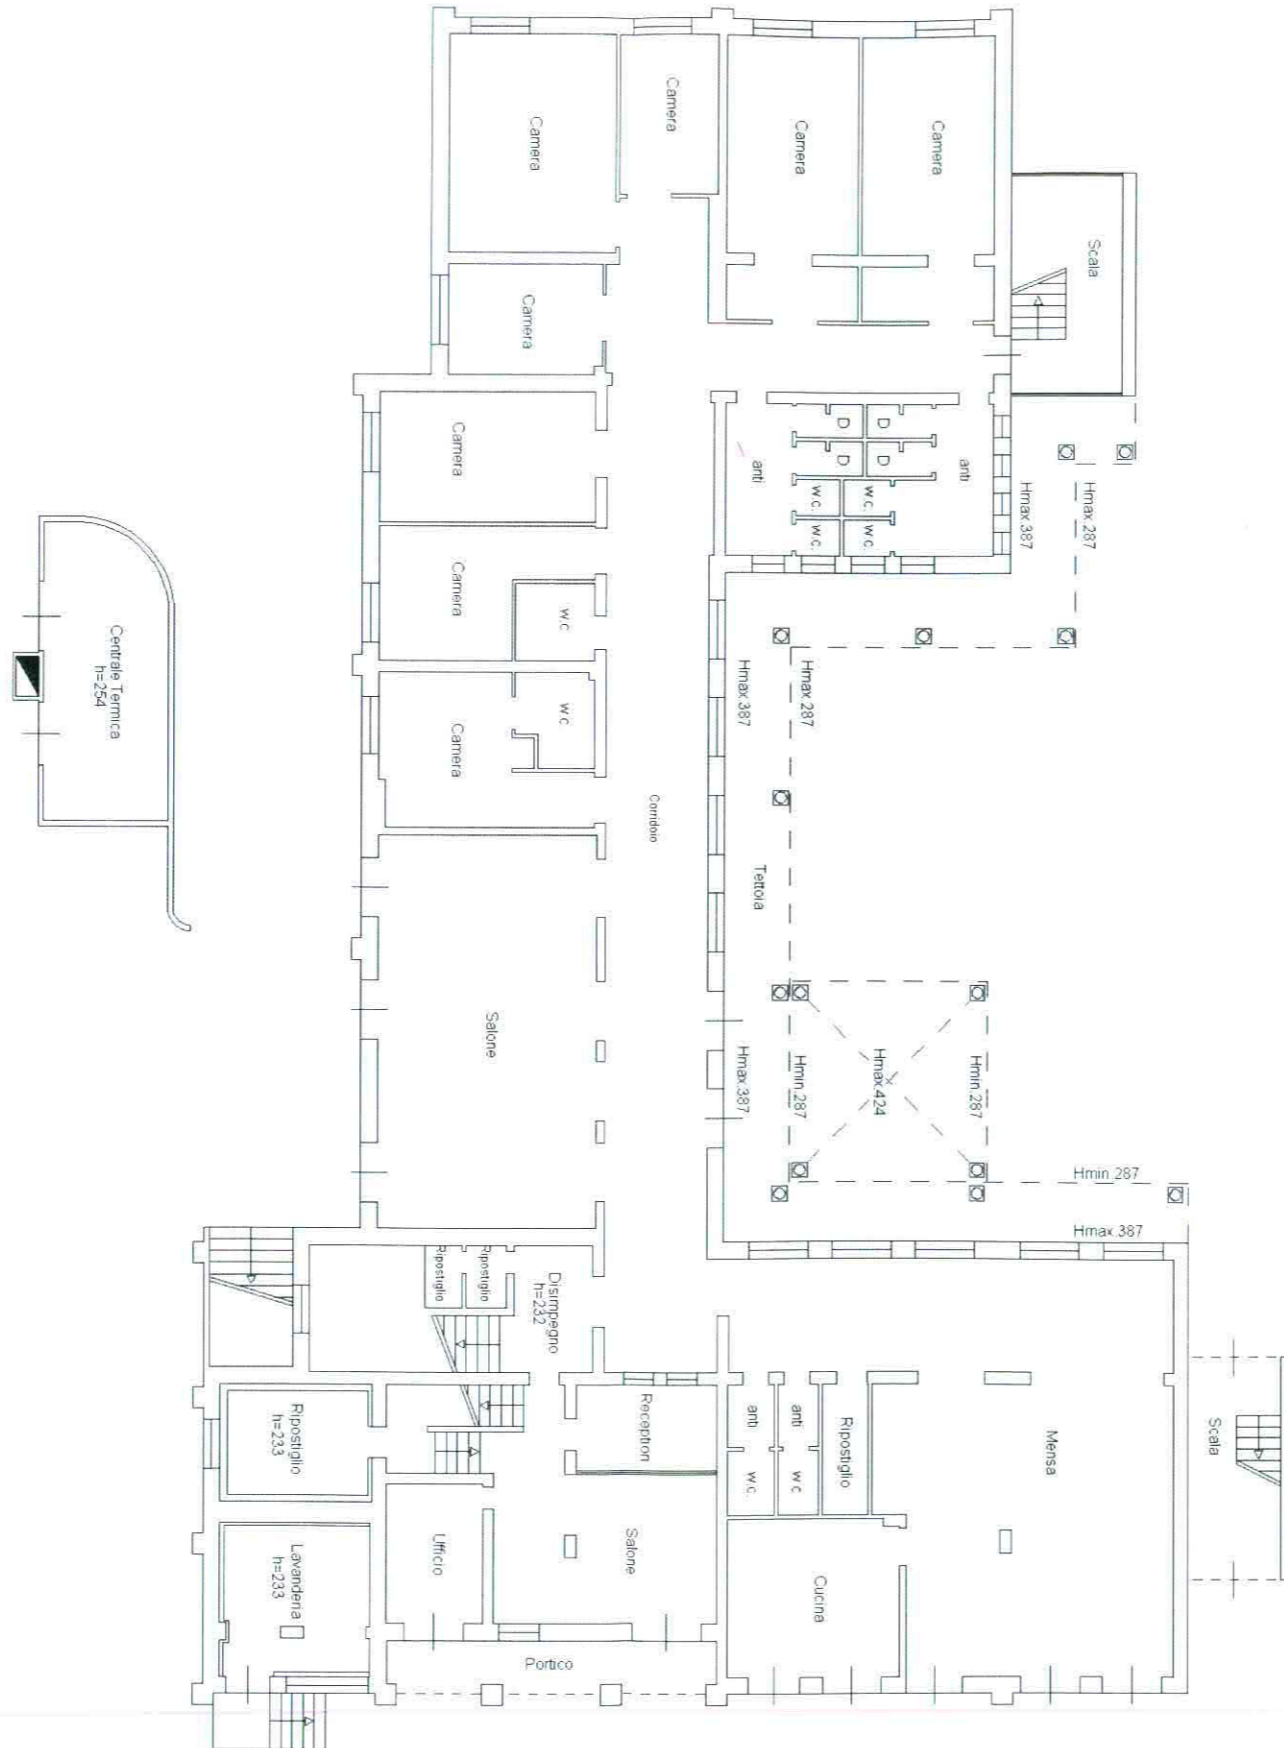

BOLOGNA  
Fig. 87 P.lla 136 sub. 3

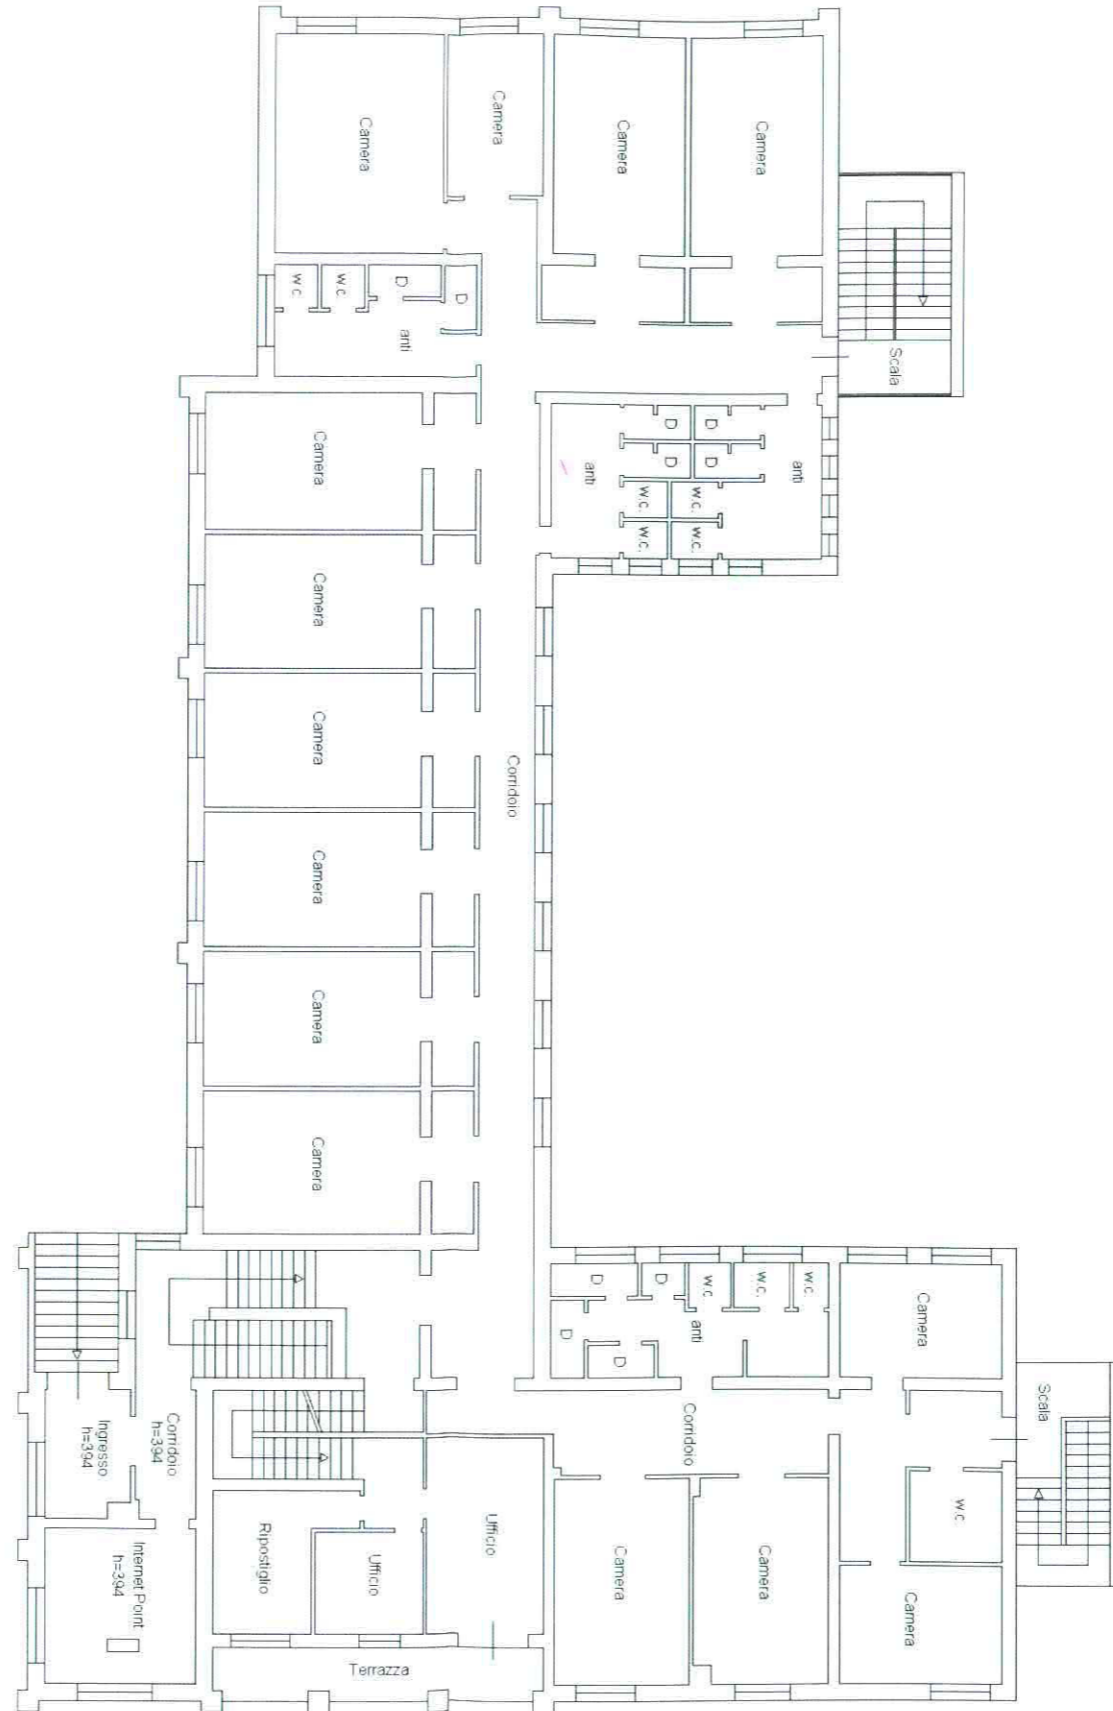

PIANO PRIMO  
H. 330

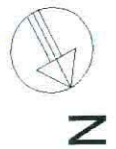

BOLOGNA  
Fig. 87 P.lla 136 sub. 3

PIANO SECONDO  
H. 330

