



SEZIONE H-H - scala 1:50

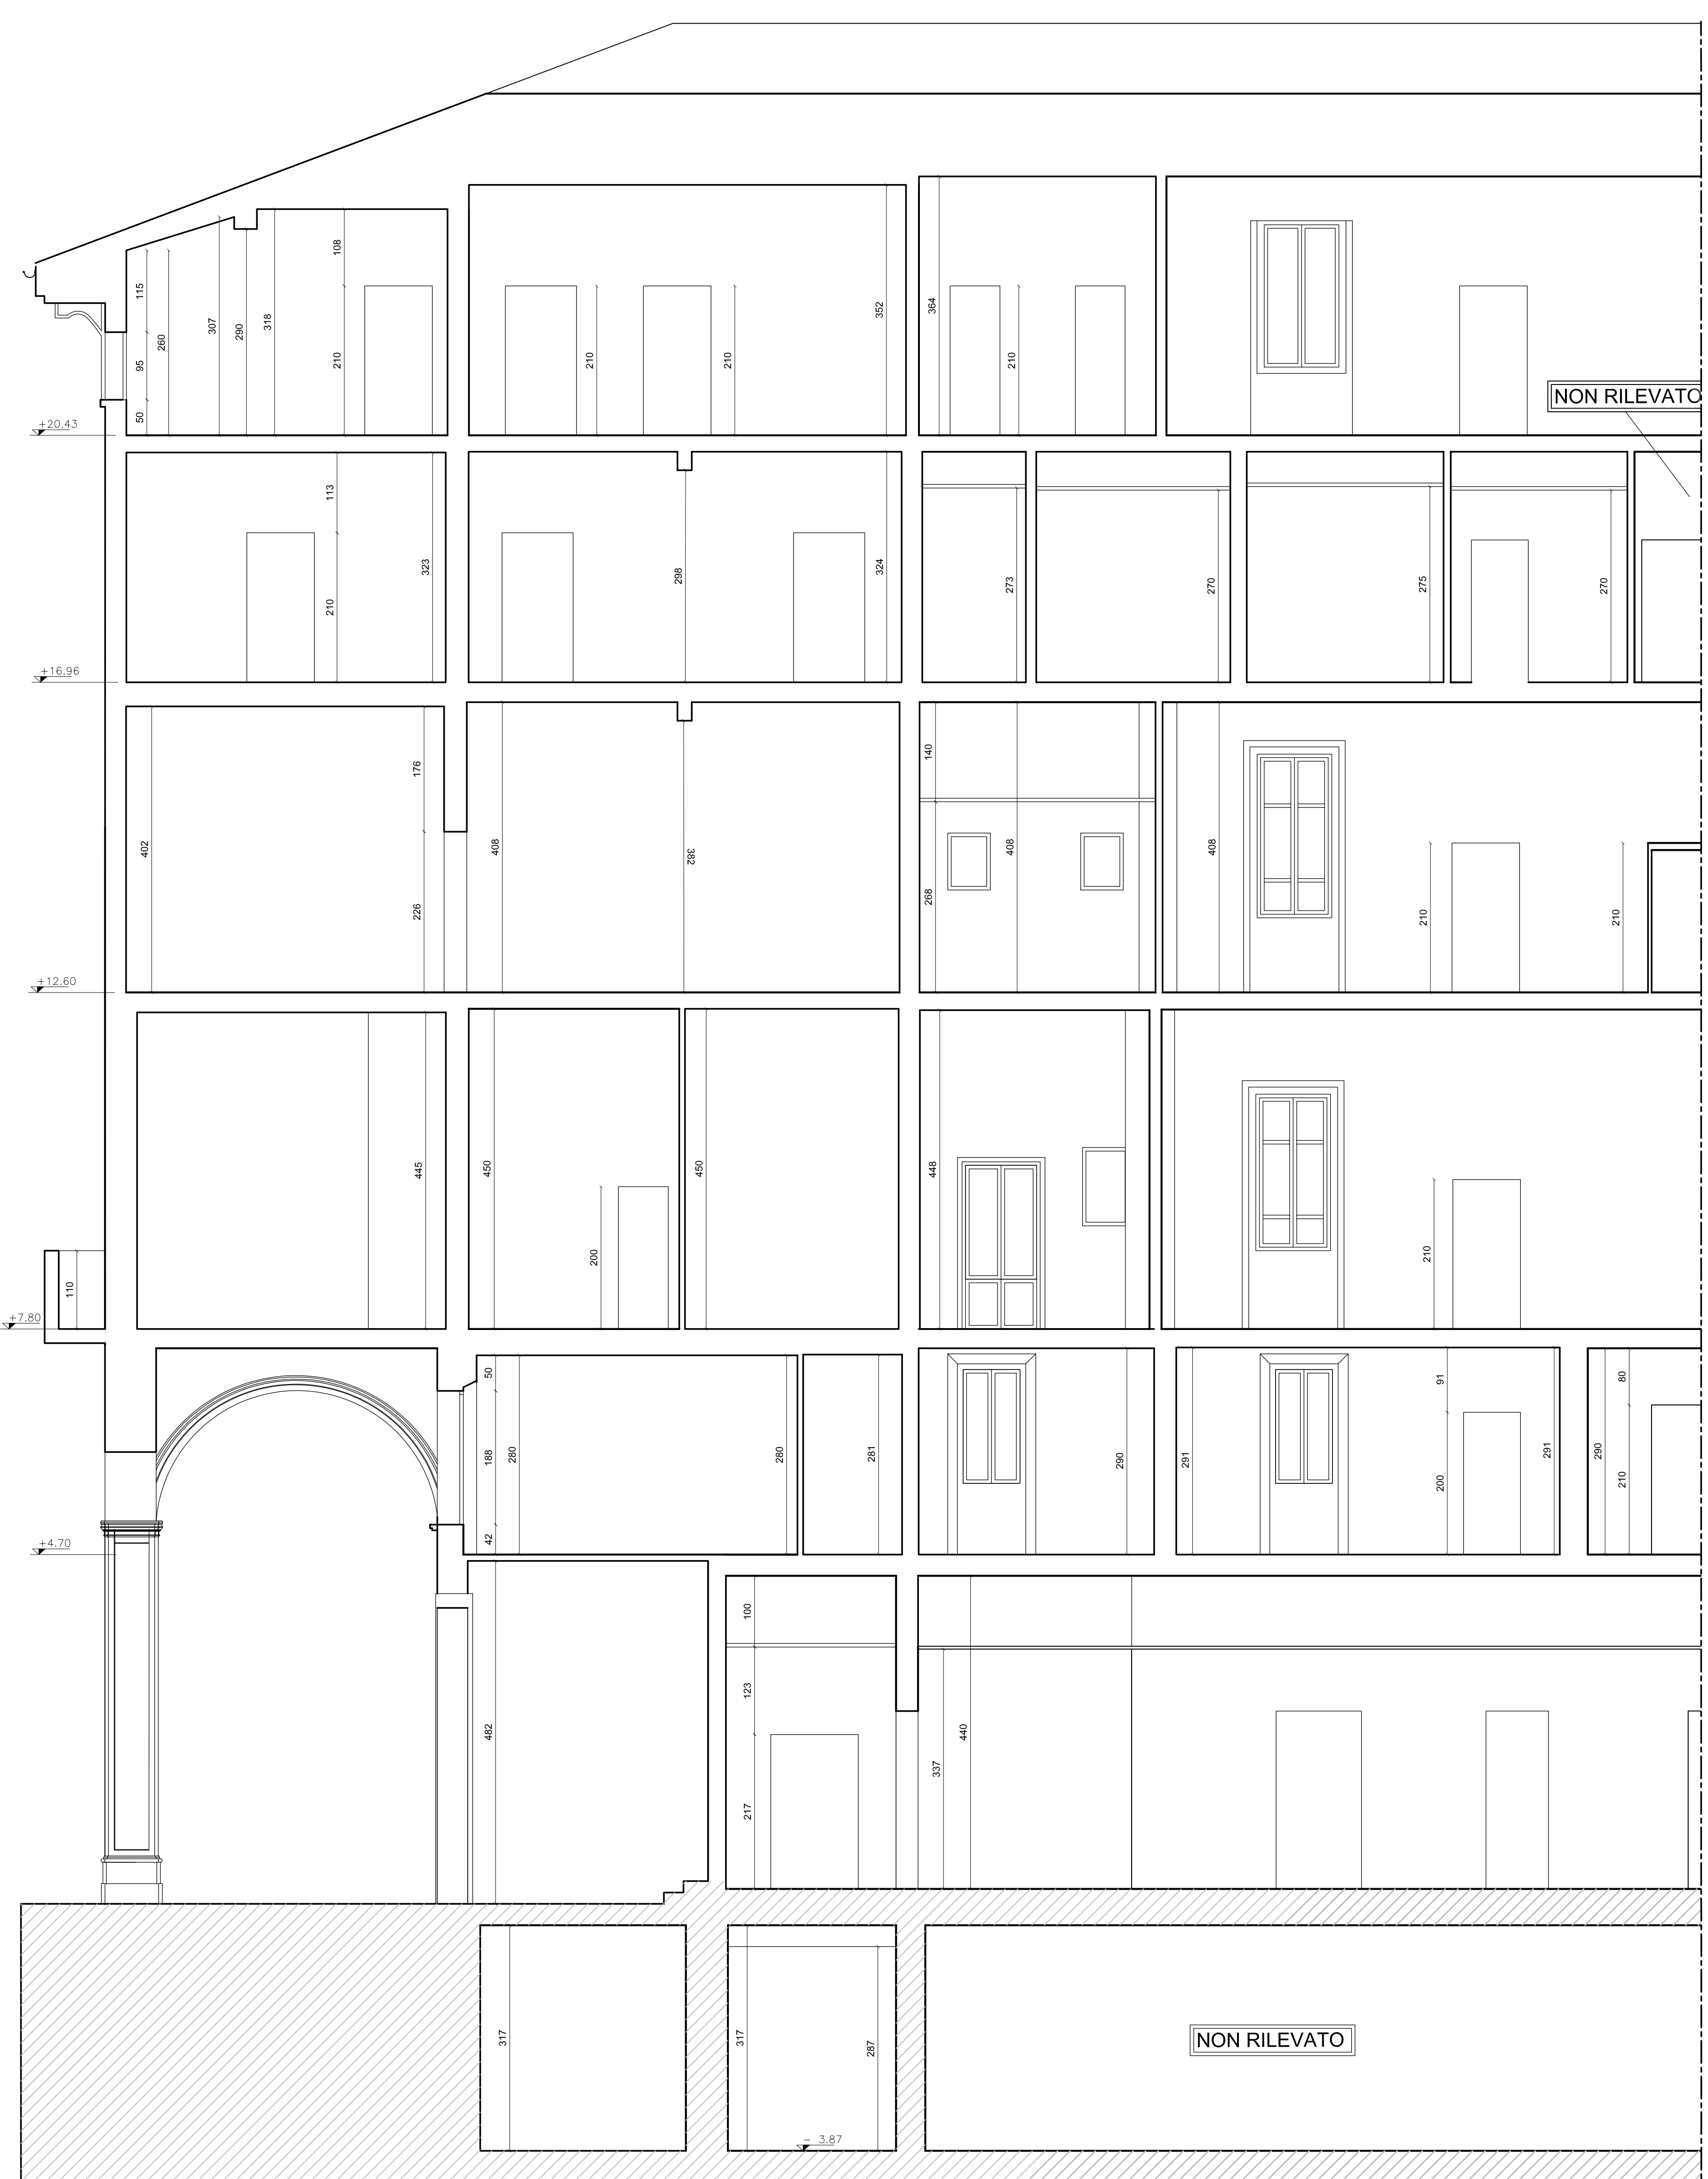

SEZIONE D-D - scala 1:50

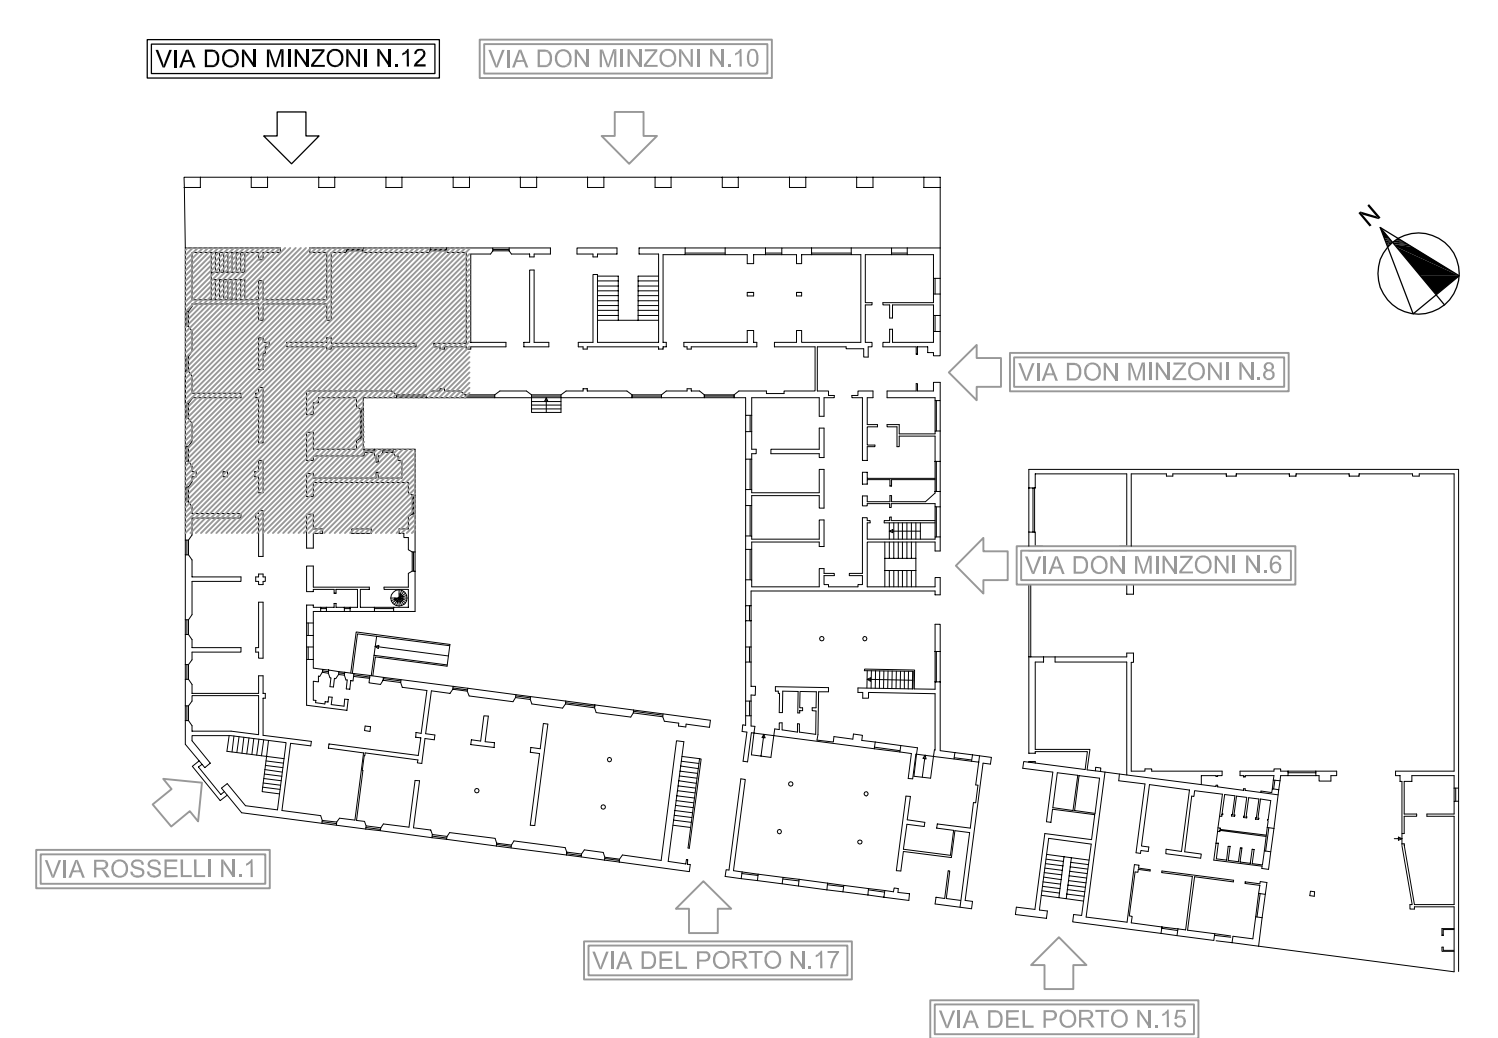

LOCALIZZAZIONE AREA DI INTERVENTO
PIANTA PIANO TERRA

acer Piazza della Resistenza 4 - 40122 Bologna - BO
Tel. 051.262711 Fax 051.264230
Codice Fiscale - 04707470464 Bologna
www.acer.it Bologna - 051.262711/270372
Pagine Web: www.acer.it

RECUPERO CONSERVATIVO DELL'IMMOBILE SITO IN BOLOGNA TRA LE VIE DEL PORTO 15, 17 - ROSSELLI 1 E VIA DON MINZONI 6, 8, 10, 12 LOTTO 1466/R 1466/ASP

RILIEVO ARCHITETTONICO

Titolo: 25	SEZIONE D-D SEZIONE H-H	Data: Luglio 2011	
Scala: 1:50	VIA DON MINZONI N. 12	Pr. Disegno: 36054	
Contenuto: <input type="checkbox"/> Direzione <input type="checkbox"/> Proiezione <input type="checkbox"/> Rilievo <input type="checkbox"/> Note	DATA: <input type="checkbox"/> REPERTO <input type="checkbox"/> VERIFICATO <input type="checkbox"/> APPROVATO		
Progettista architettonico: Piazza della Resistenza, 4 40122 Bologna	Progettista opere in C.A.: Aruba Lancia	Progettista impianti meccanici: Aruba Lancia	Progettista impianti elettrici: Aruba Lancia
Progettazione della sicurezza: Aruba Lancia	Direzione Lavori: Aruba Lancia	Responsabile dell'Prodotto: Aruba Lancia	Rilievo architettonico: Aruba Lancia
Il Direttore Tecnico: Aruba Lancia	Il Cliente generale: Aruba Lancia	Il Prodotto: Aruba Lancia	Il Rilievo: Aruba Lancia

Scale: 1:50/1:100/1:200/1:500/1:1000/1:2000/1:5000/1:10000