




STRALCIO PANTA PIANO INTERRATO - scala 1:50
NON ACCESSIBILE

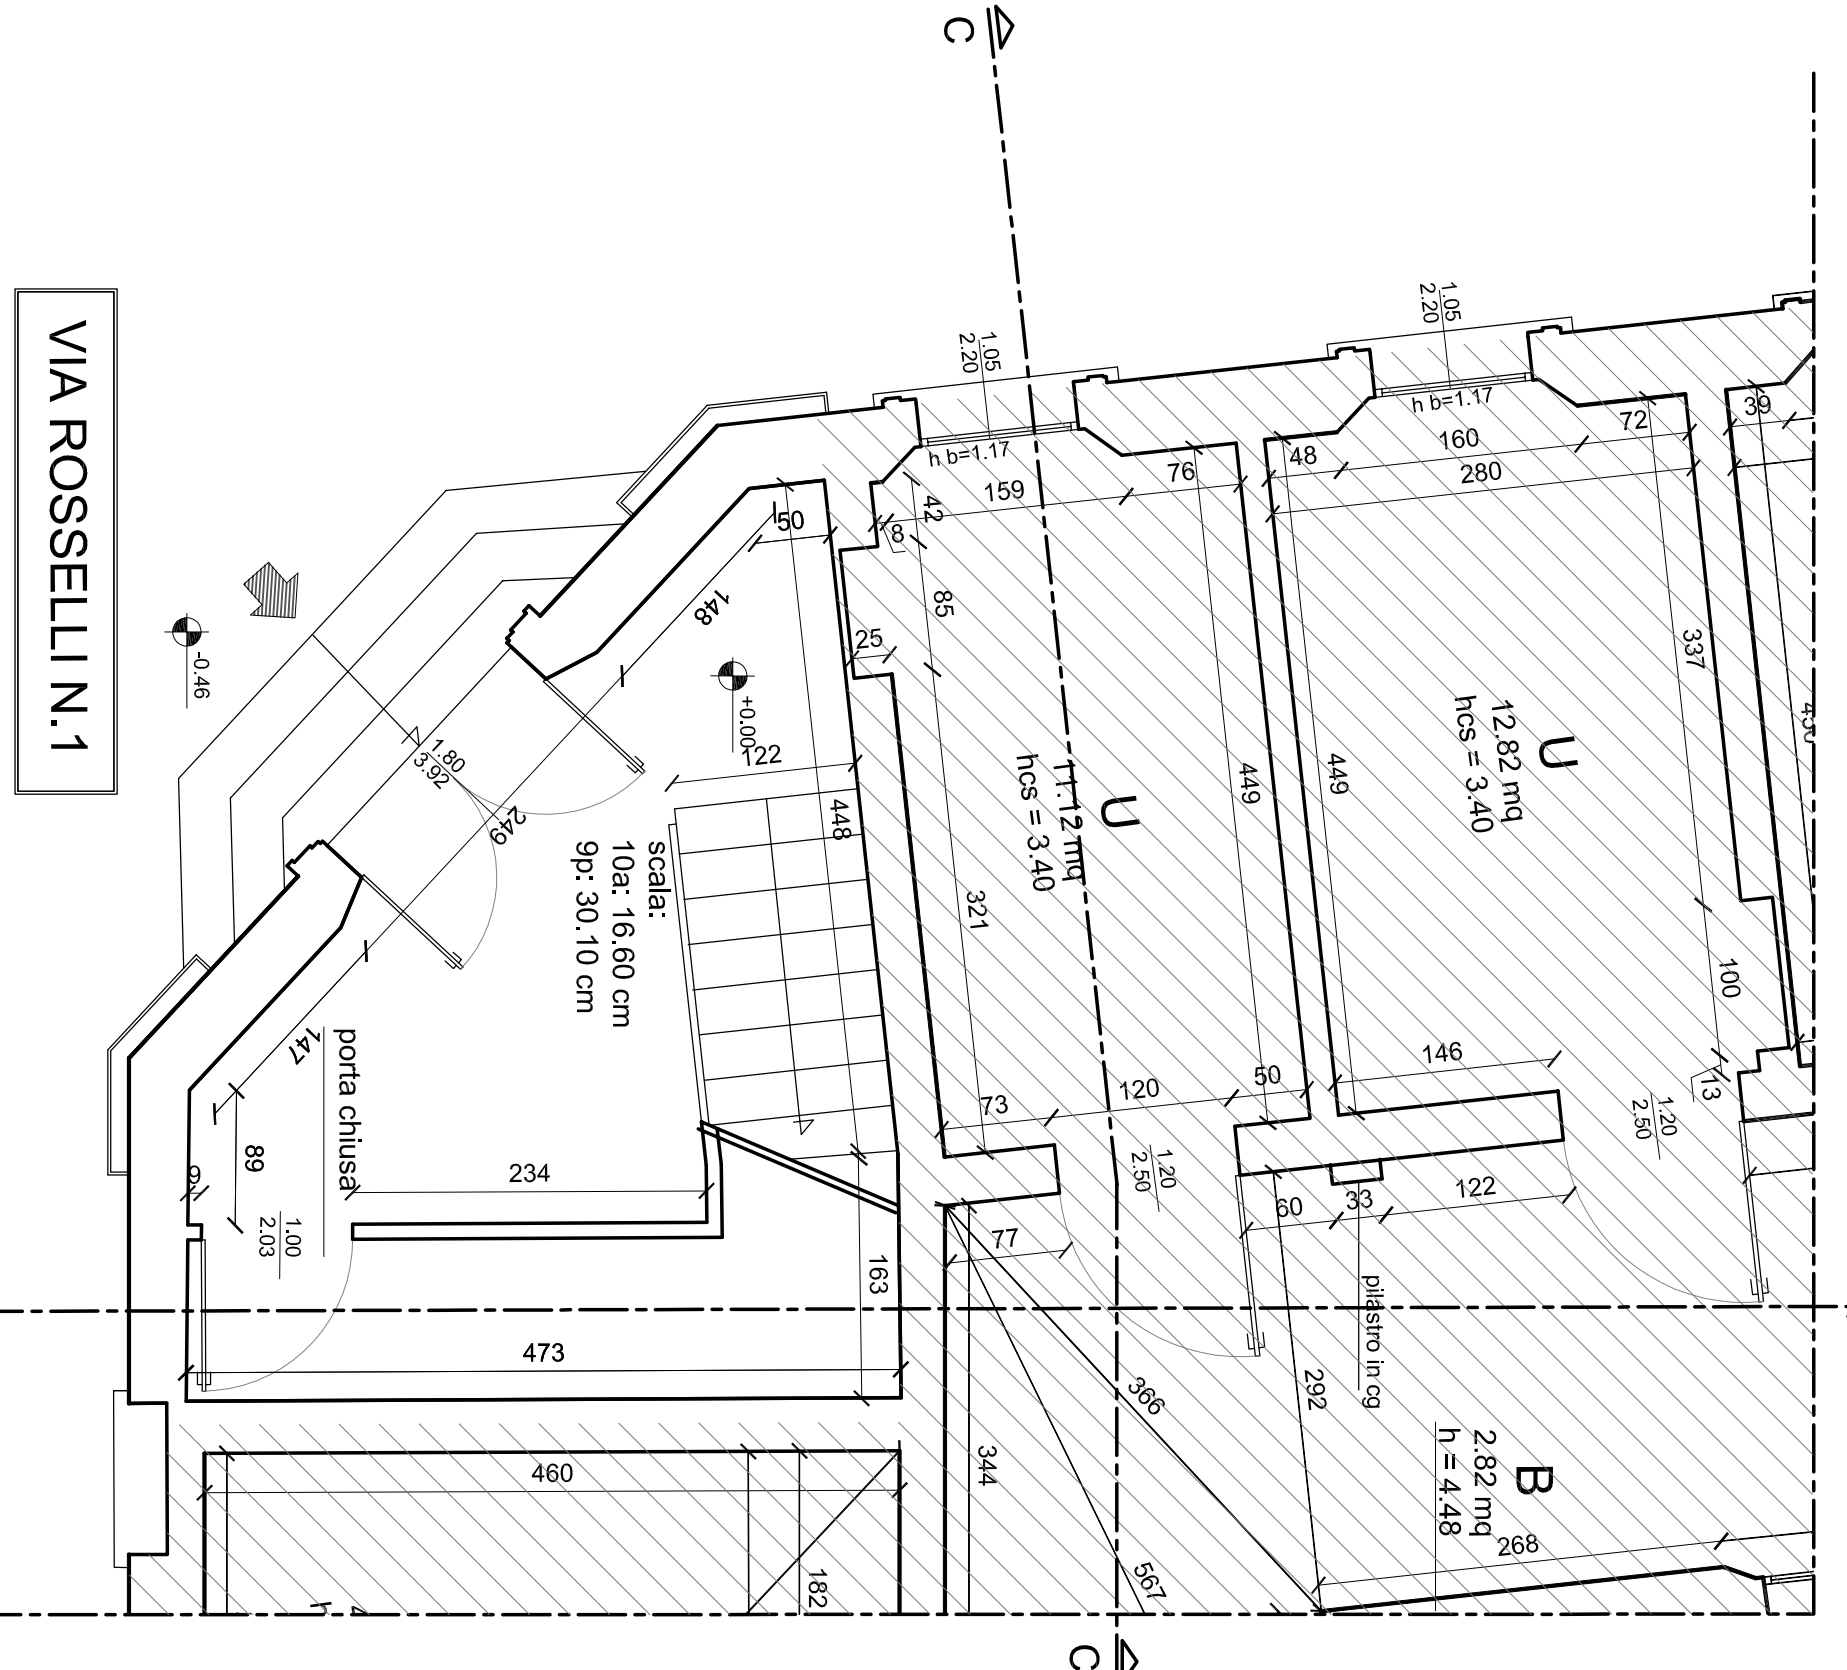


PIANTA PIANO TERRA - scala 1:50
VIA ROSSELLI N.1

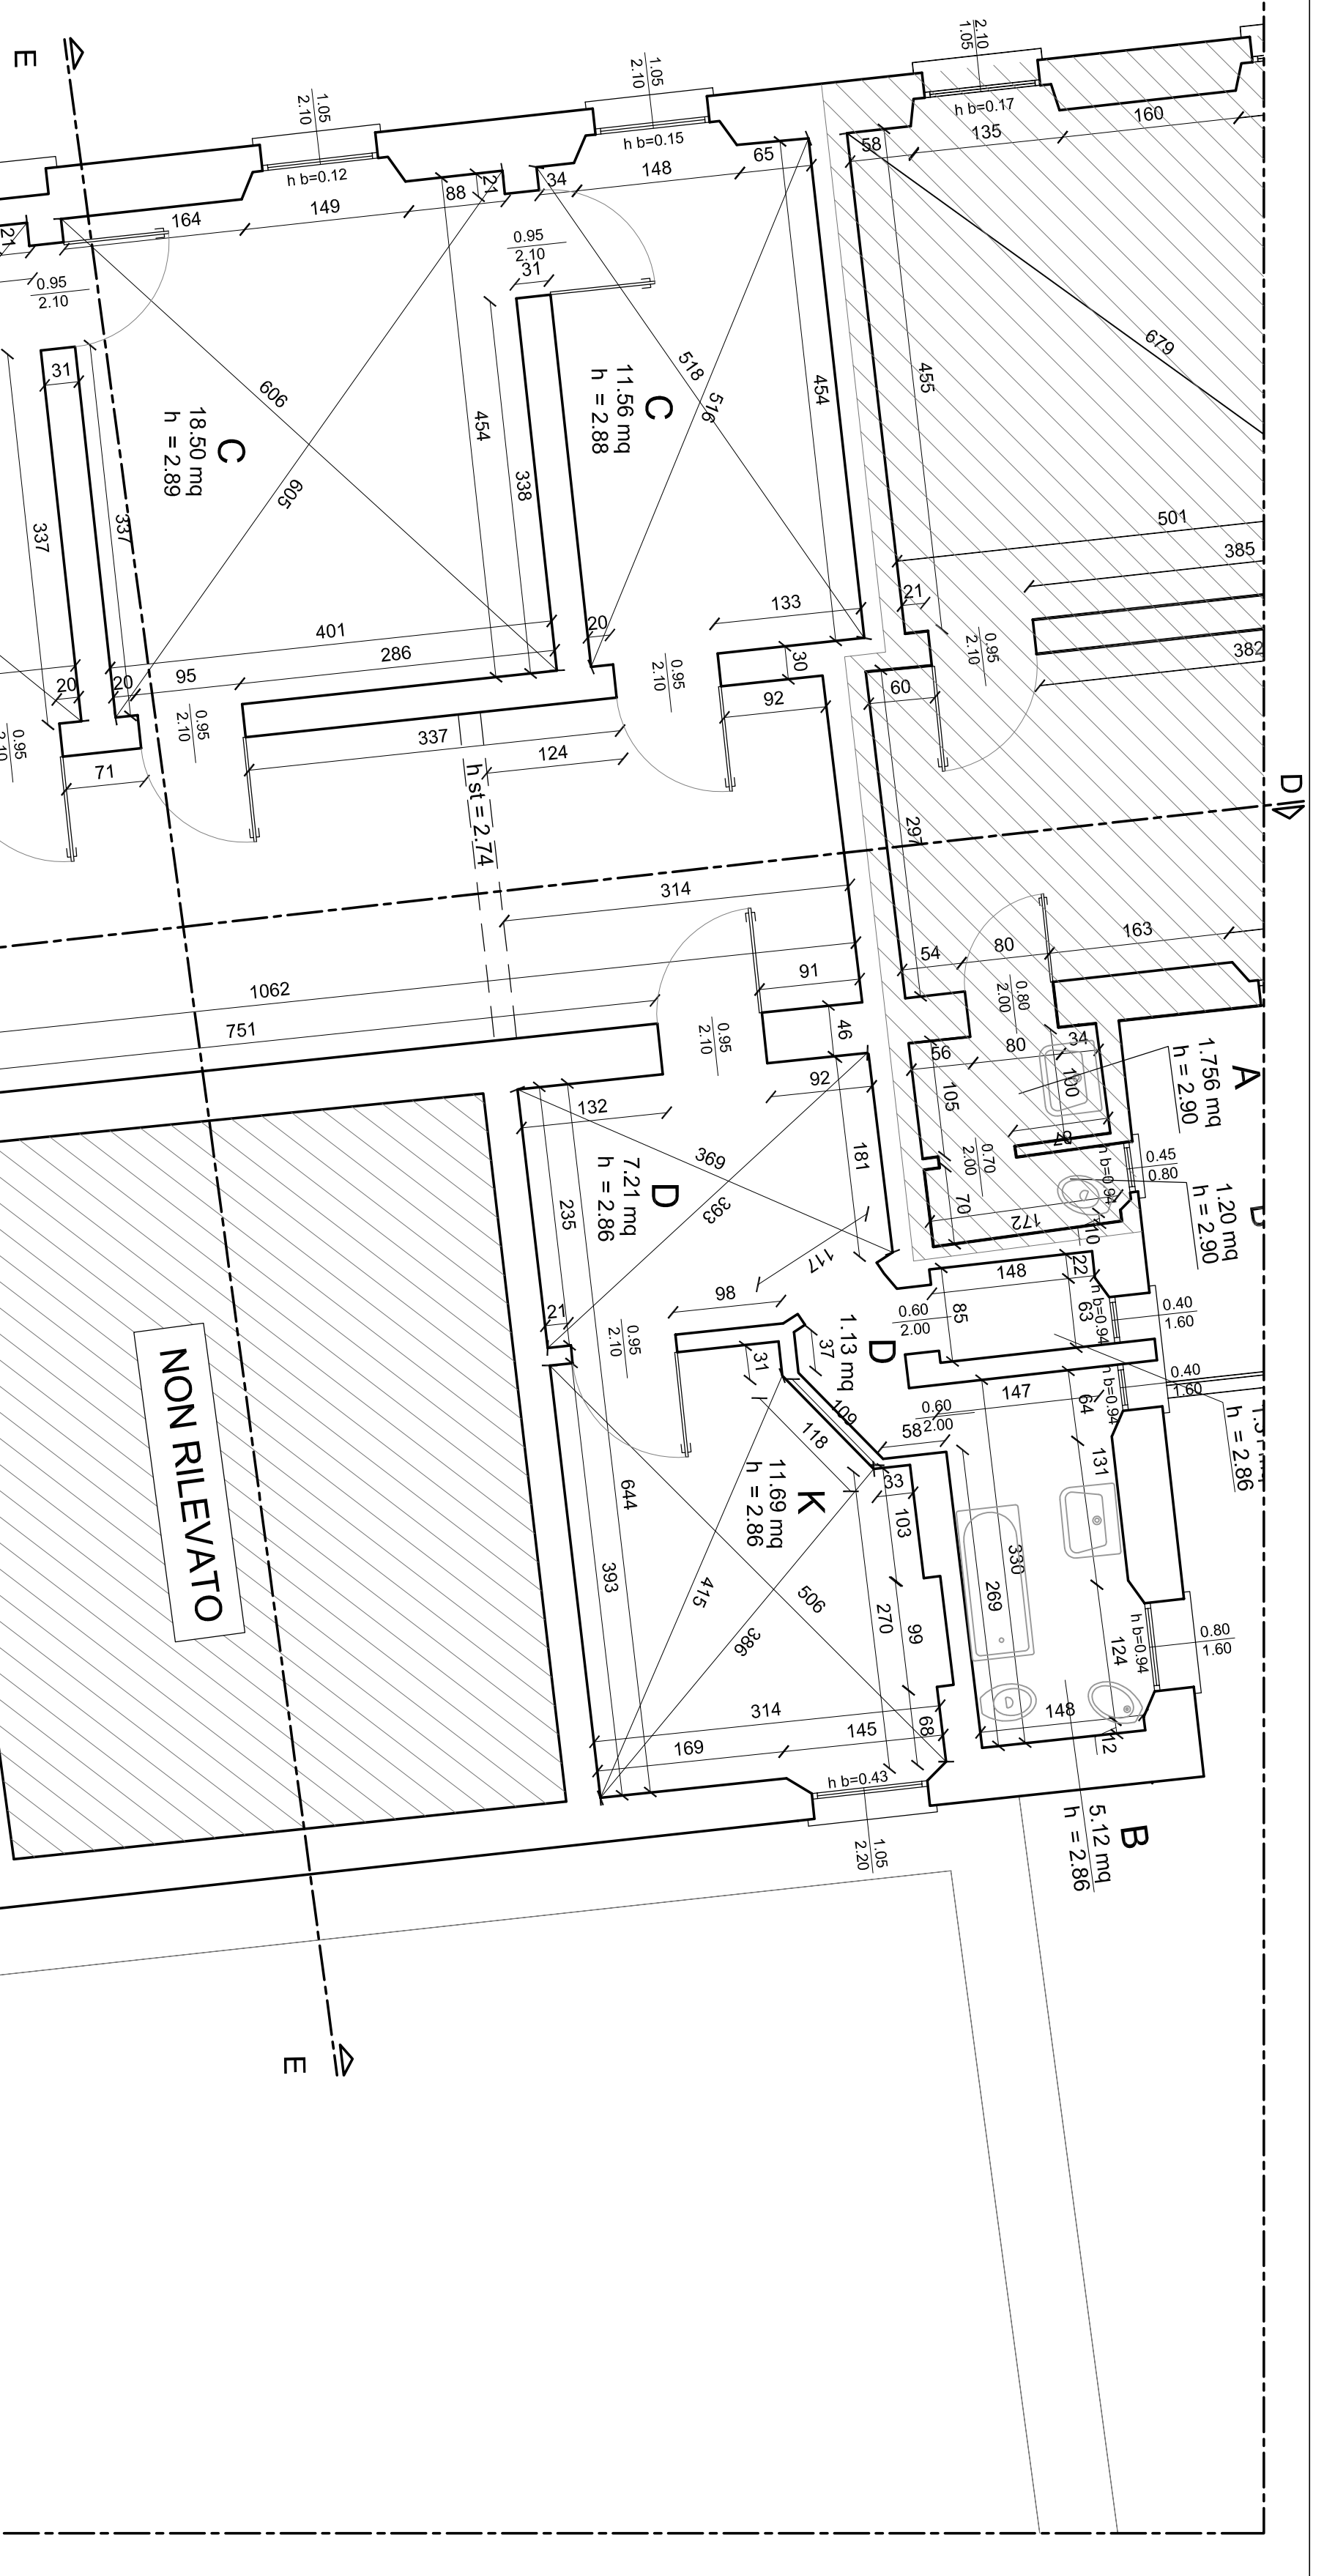

PIANTA PIANO AMMEZZATO - scala 1:50

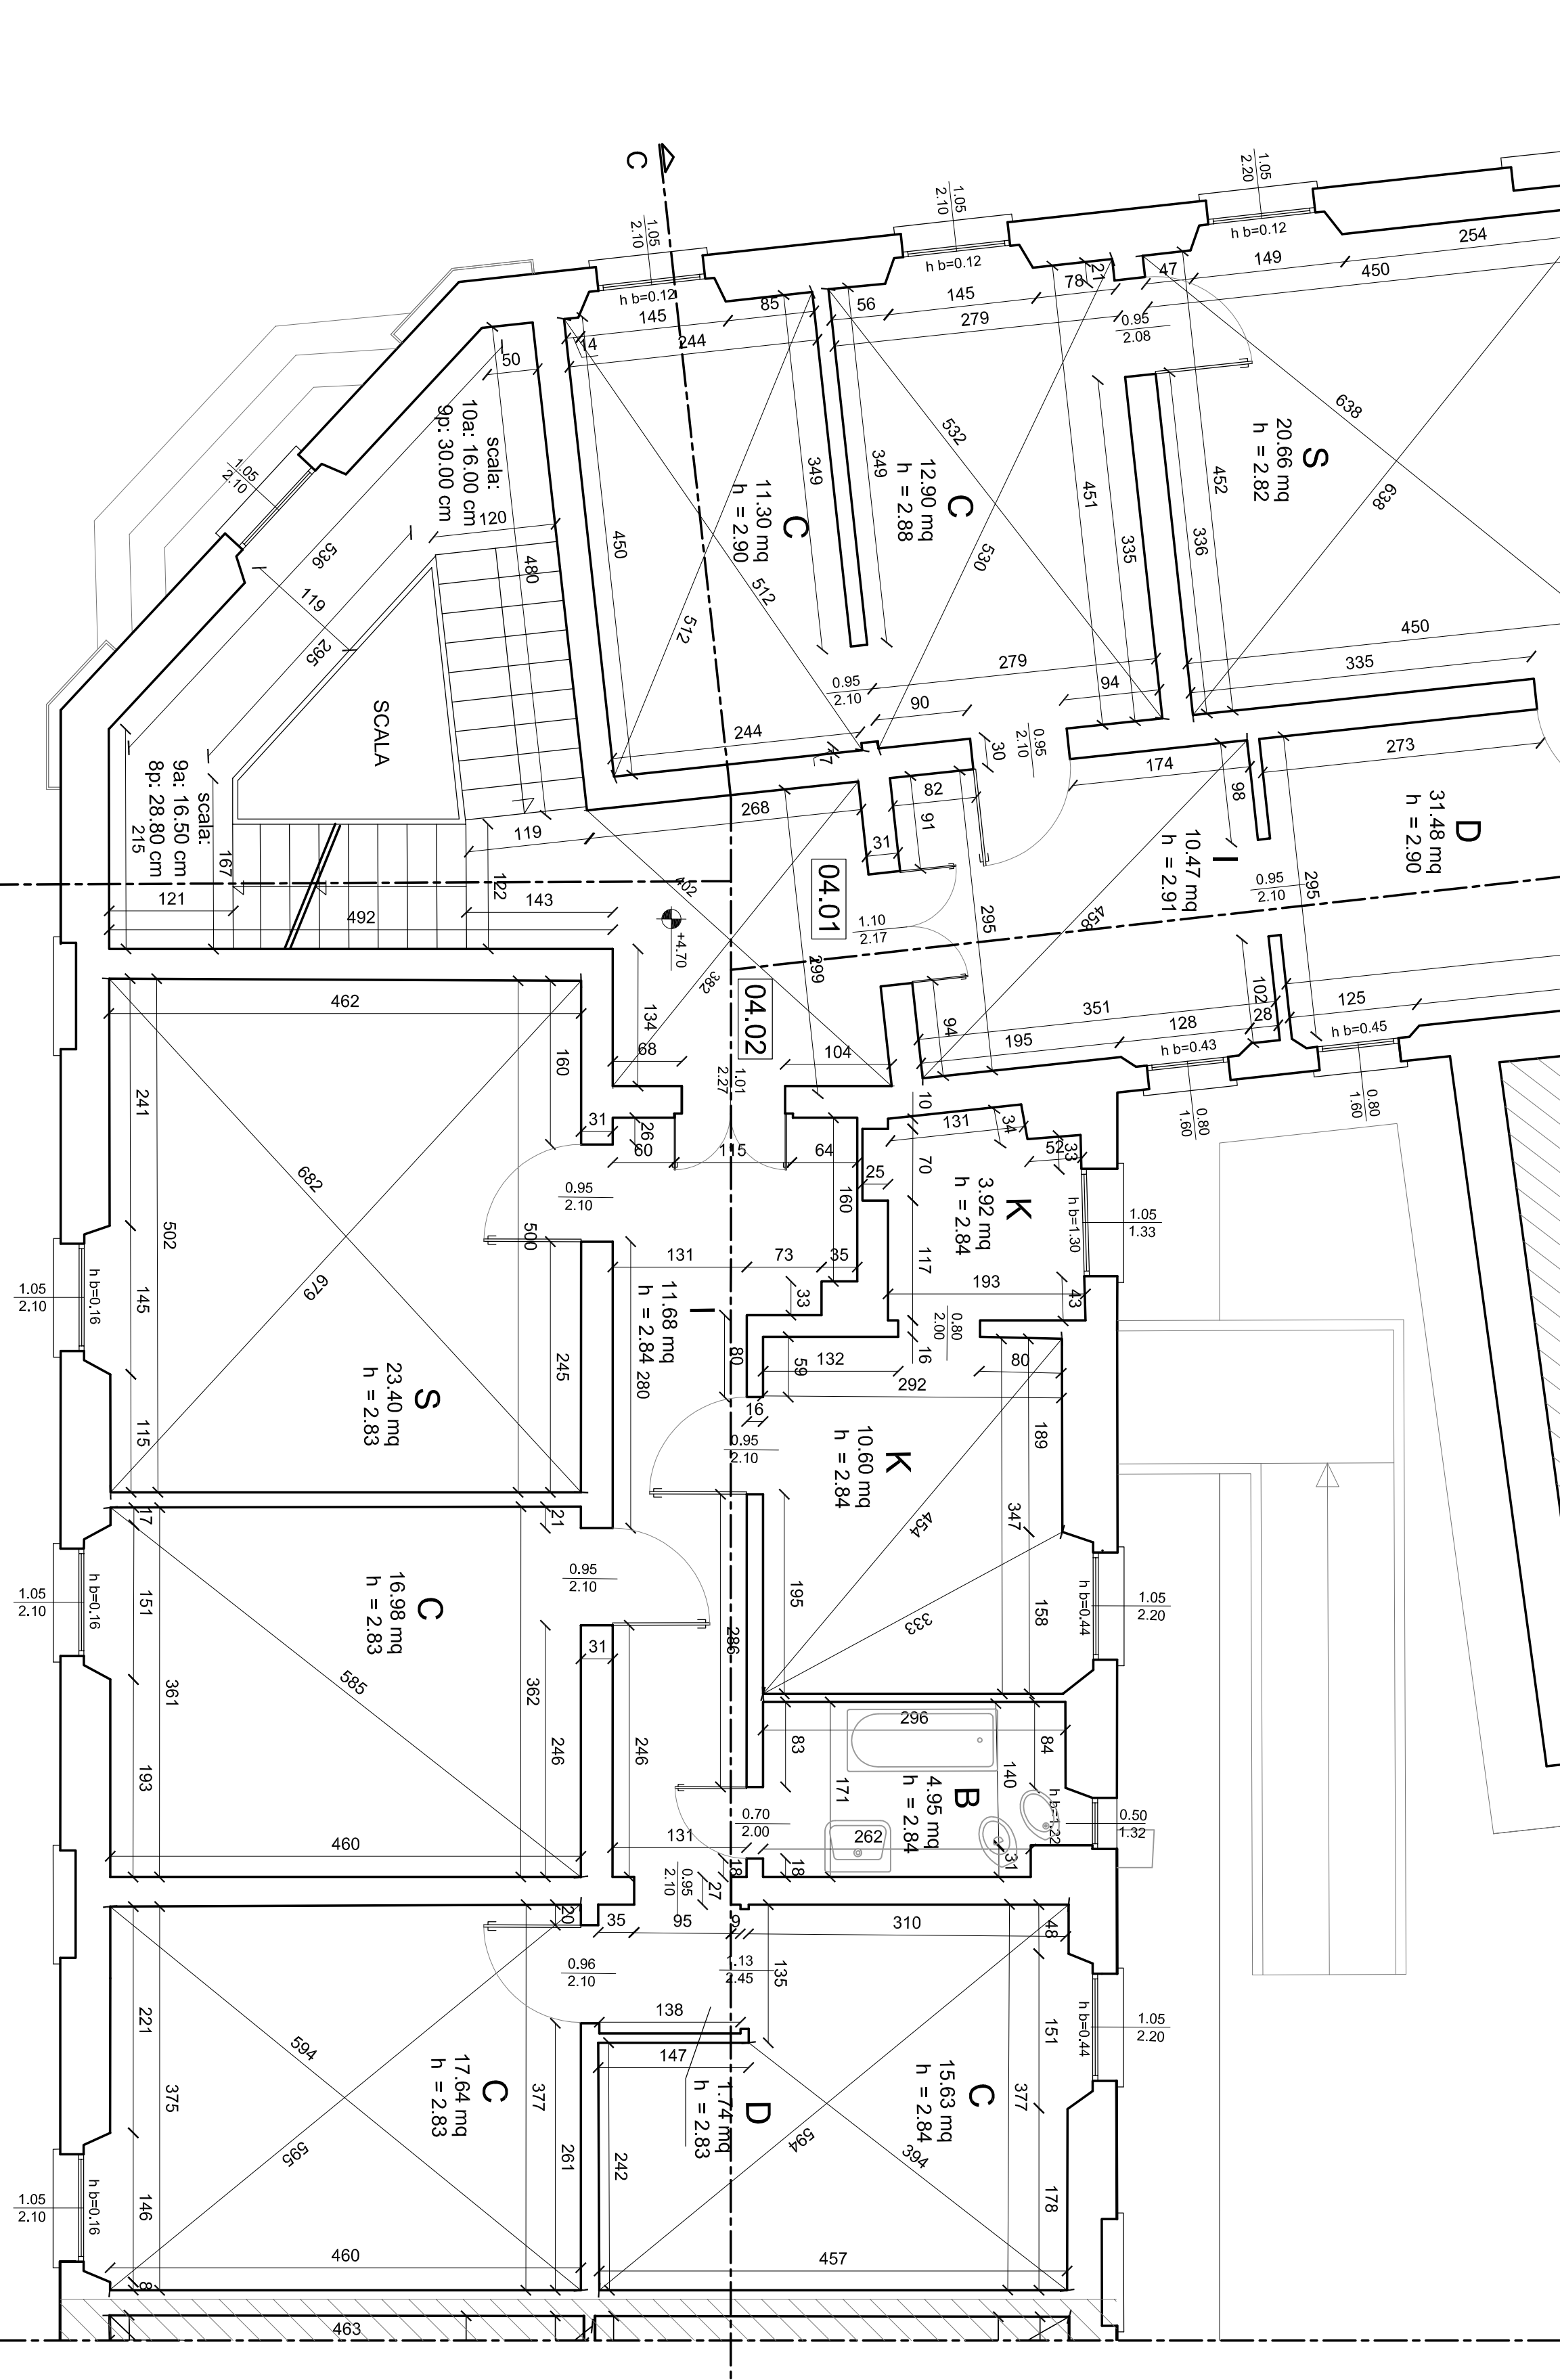

PIANTA PIANO PRIMO - scala 1:50

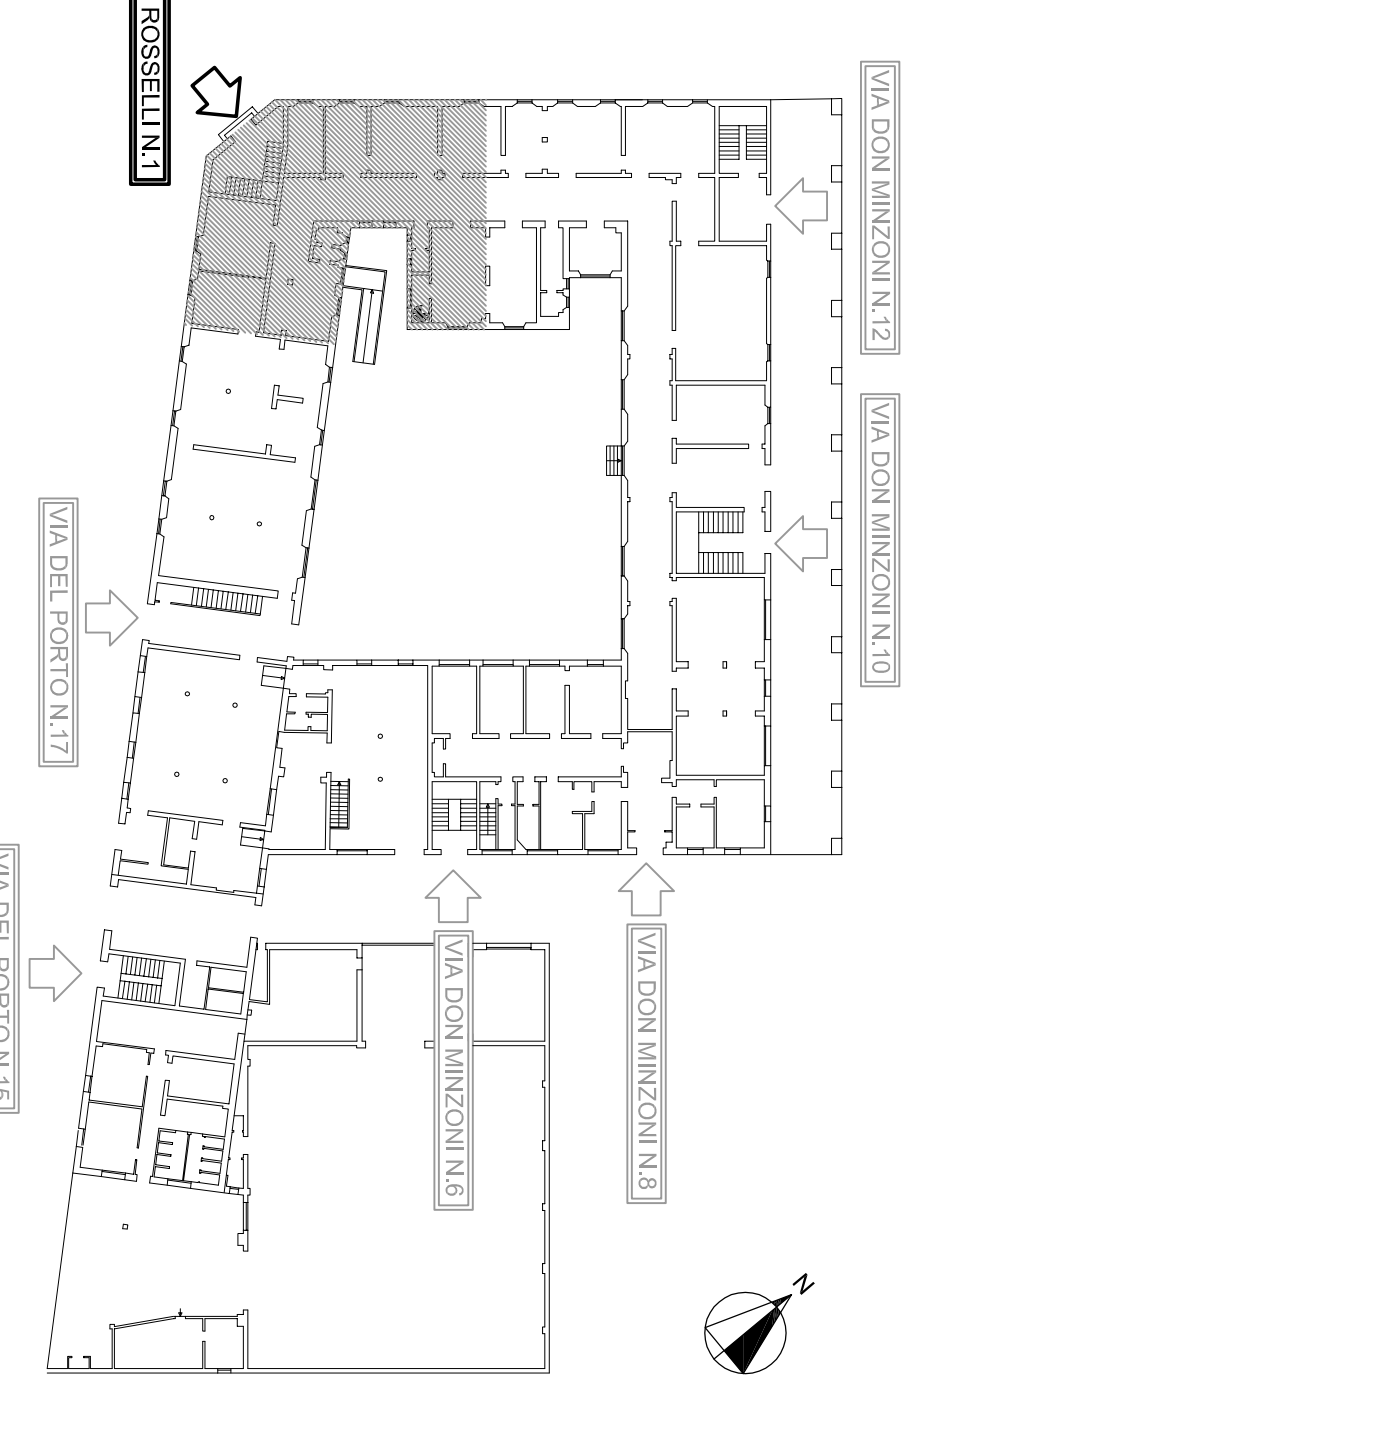

LOCALIZZAZIONE AREA DI INTERVENTO
PIANTA PIANO TERRA

racor Consiglio Nazionale delle Professioni - Ordine degli Architetti, Ingegneri e Professionisti della Provincia di Bologna
 azienda casa emilia - romagna
 viale dell'Industria, 2 - 40138 Bologna (BO) - Tel. 051/222720/2
 www.racor.it - www.racor.com

RECUPERO CONSERVATIVO DELL'IMMOBILE SITO IN BOLOGNA TRA LE VIE DEL PORTO 15, 17 - ROSSELLI 1 E VIA DON MINZONI 6, 8, 10, 12 LOTTO 1466/R 1466/ASP

RILEVO ARCHITETTONICO

| | | |
|---|------|-------------|
| TRA | 10 | 300 |
| SCALE | 1:50 | Luglio 2011 |
| PANTA PIANO INTERRATO PANTA PIANO AMMEZZATO PANTA PIANO PRIMO VIA ROSSELLI N.1 | | |
| N° Tronco 36039 | | |

| | | |
|--|--|--|
| Progettista autorizzativo ING. ARCHITETTO GIULIO BIGNARDI | Progettista ingegnere incaricato ING. ARCHITETTO GIULIO BIGNARDI | Progettista ingegnere assistente ING. ARCHITETTO GIULIO BIGNARDI |
| Progettista architettonico ING. ARCHITETTO GIULIO BIGNARDI | Responsabile del procedimento ING. ARCHITETTO GIULIO BIGNARDI | Rilievo cartografico ING. ARCHITETTO GIULIO BIGNARDI |
| Direzione lavori ING. ARCHITETTO GIULIO BIGNARDI | Responsabile dell'impresa ING. ARCHITETTO GIULIO BIGNARDI | Rilievo ortofotografico ING. ARCHITETTO GIULIO BIGNARDI |
| Intervento tecnico ING. ARCHITETTO GIULIO BIGNARDI | Direzione tecnica ING. ARCHITETTO GIULIO BIGNARDI | Rilievo topografico ING. ARCHITETTO GIULIO BIGNARDI |
| Rilievo fotografico ING. ARCHITETTO GIULIO BIGNARDI | Rilievo topografico ING. ARCHITETTO GIULIO BIGNARDI | Rilievo ortofotografico ING. ARCHITETTO GIULIO BIGNARDI |