

COMUNE DI BOLOGNA

INTERVENTI NECESSARI ALL'ADEGUAMENTO ALLA NORMATIVA ANTINCENDIO DELLA STRUTTURA, CASA DI RIPOSO PER ANZIANI, SITA IN VIALE ROMA n. 21 - BOLOGNA


PROGETTO ESECUTIVO

PROPRIETA' ASP Città di Bologna via Marsala, 7 40100 Bologna


PROGETTISTA Ing. Alberto REGAZZI STUDIO TECNICO Via Sommacampense, 29 - San Lazzaro di S. RENO Tel. 051467243, Cell. 3462486774 Fax. 05170440778 e-mail: ing.alberto.regazzi@gmail.com P.IVA: 0236381290

OGGETTO: IMPIANTO DI RIVELAZIONE INCENDI PLANIMETRIA CON DISPOSIZIONE COMPONENTI EDIFICIO "B" PIANO SECONDO

DATA GIUGNO 2016 SCALA 1:100 TAVOLA IE09

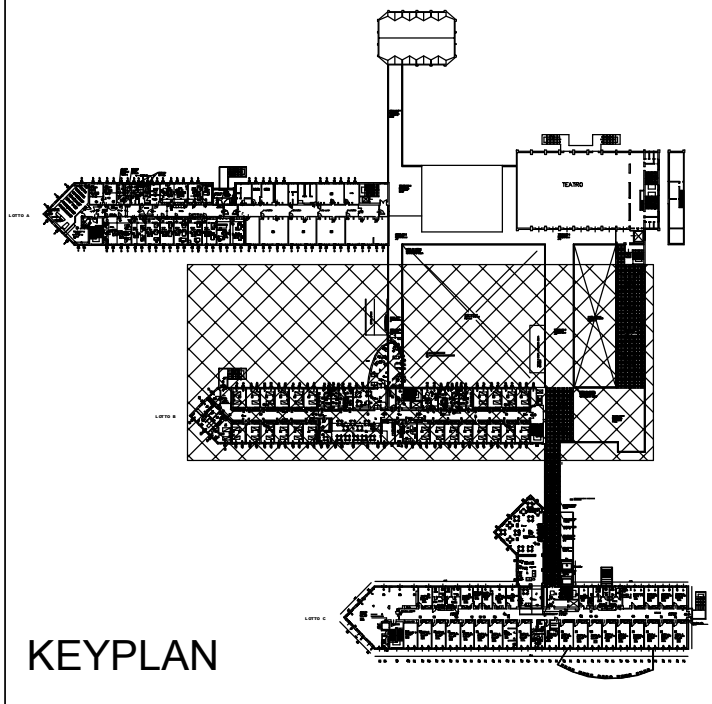

	Rilevatore ottico di fumo
	Rilevatore ottico di fumo in controsoffitto
	Rivelatore di gas
	interfaccia 4-20mA per Rivelatore di gas
	Pulsante d'allarme
	Pannello ottico acustico
	Ripetitore ottico per rivelatore in controsoffitto
	Centrale Rivelazione Incendio
	Pannello Remoto Rivelazione Incendio
	Elettromagnete blocco porta REI con pulsante di sgancio
	Modulo indirizzato 1OUT + 1 INPUT / 4OUT+4INPUT
	Barriera TX-RX 100m a riflessione
	Alimentatore impianto antincendio 24Vdc 5A
	Rilevatore termico di incendio
	Rilevatore termocrometrico di incendio
	Set di dispositivi per l'apertura di una finestra a vasistas costituito da: modulo 1OUT/1IN + elettromagnete 50kg e pulsante di sblocco
	Comando di emergenza: toglie tensione al Quadro di Zona
	Quadro elettrico
	Canale PVC
	Ripristino compartimentazione REI
	Cassetta di derivazione a vista in PVC
	Minicanale o tubo PVC a vista
	Conduttura ascendente / discendente
	Apparecchio illuminazione di sicurezza a Led, permanente, IP65, autonomia 2 h, 190lm, montato su profilato in acciaio inox h=3 m
	Apparecchio illuminazione di sicurezza a Led, permanente, IP65, autonomia 2 h, 190lm, montato con braccetti a parete h=3 m

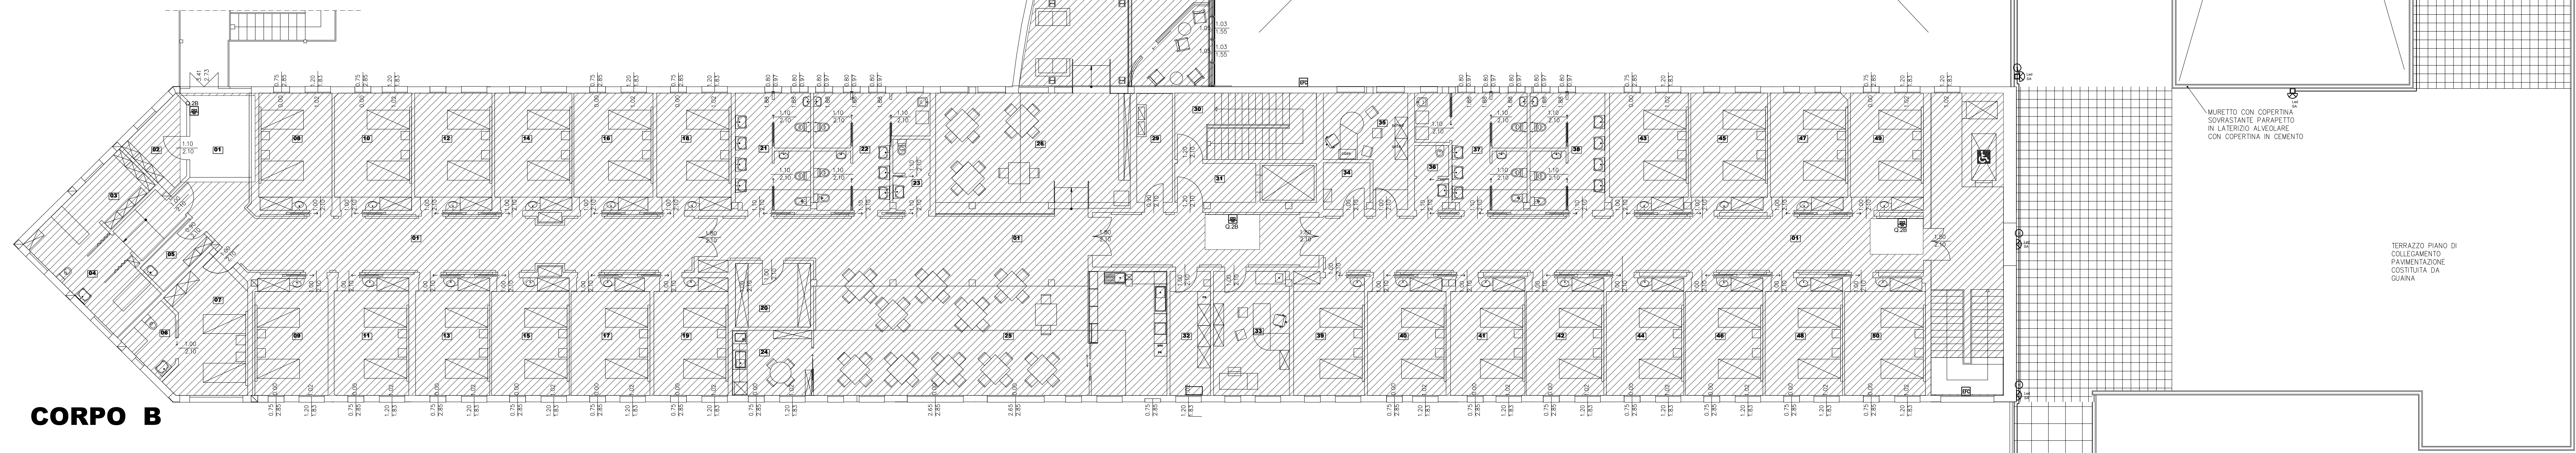

CORPO B

N.B.: I COMANDI DI EMERGENZA VANNO AD AGIRE SULLA BOBINA A LANCIO DELL'INTERRUTTORE GENERALE DEL QUADRO DI REPARTO Q.2B

CORTE INTERNA: AIUOLE E PERCORSI PEDONALI

CORTE INTERNA: PAVIMENTAZIONE IN BETONELLE

TERRAZZO PIANO DI COLLEGAMENTO PAVIMENTAZIONE 40 x 40

TERRAZZO PIANO DI COLLEGAMENTO PAVIMENTAZIONE 40 x 40

MURETTO CON COPERTINA SOVRASTANTE PARAPETTO IN LATERIZIO ALVEOLARE CON COPERTINA IN CEMENTO

TERRAZZO PIANO DI COLLEGAMENTO PAVIMENTAZIONE COSTITUITA DA GUAINA