

COMUNE DI BOLOGNA

INTERVENTI NECESSARI ALL'ADEGUAMENTO ALLA NORMATIVA ANTINCENDIO DELLA STRUTTURA, CASA DI RIPOSO PER ANZIANI, SITA IN VIALE ROMA n. 21 - BOLOGNA

PROGETTO ESECUTIVO

PROPRIETA'

ASP Città di Bologna
via Marsala, 7
40100 Bologna

SPAZIO RISERVATO ALL'UFFICIO TECNICO

PROGETTISTA



Ing. Alberto REGAZZI
STUDIO TECNICO

Via Scornetta, 29 - San Lazzaro di S. (BO)
Tel: 051/451243, Cell: 340/2460774
Fax: 02/700440178
e-mail: ing.alberto.regazzi@gmail.com
P.IVA: 02268381205

OGGETTO:

IMPIANTO DI RIVELAZIONE INCENDI
PARTICOLARI COSTRUTTIVI

DATA

GIUGNO 2016

SCALA


-

TAVOLA

IE12


AGGIORNAMENTI



APPARECCHIO SU SOSTEGNO


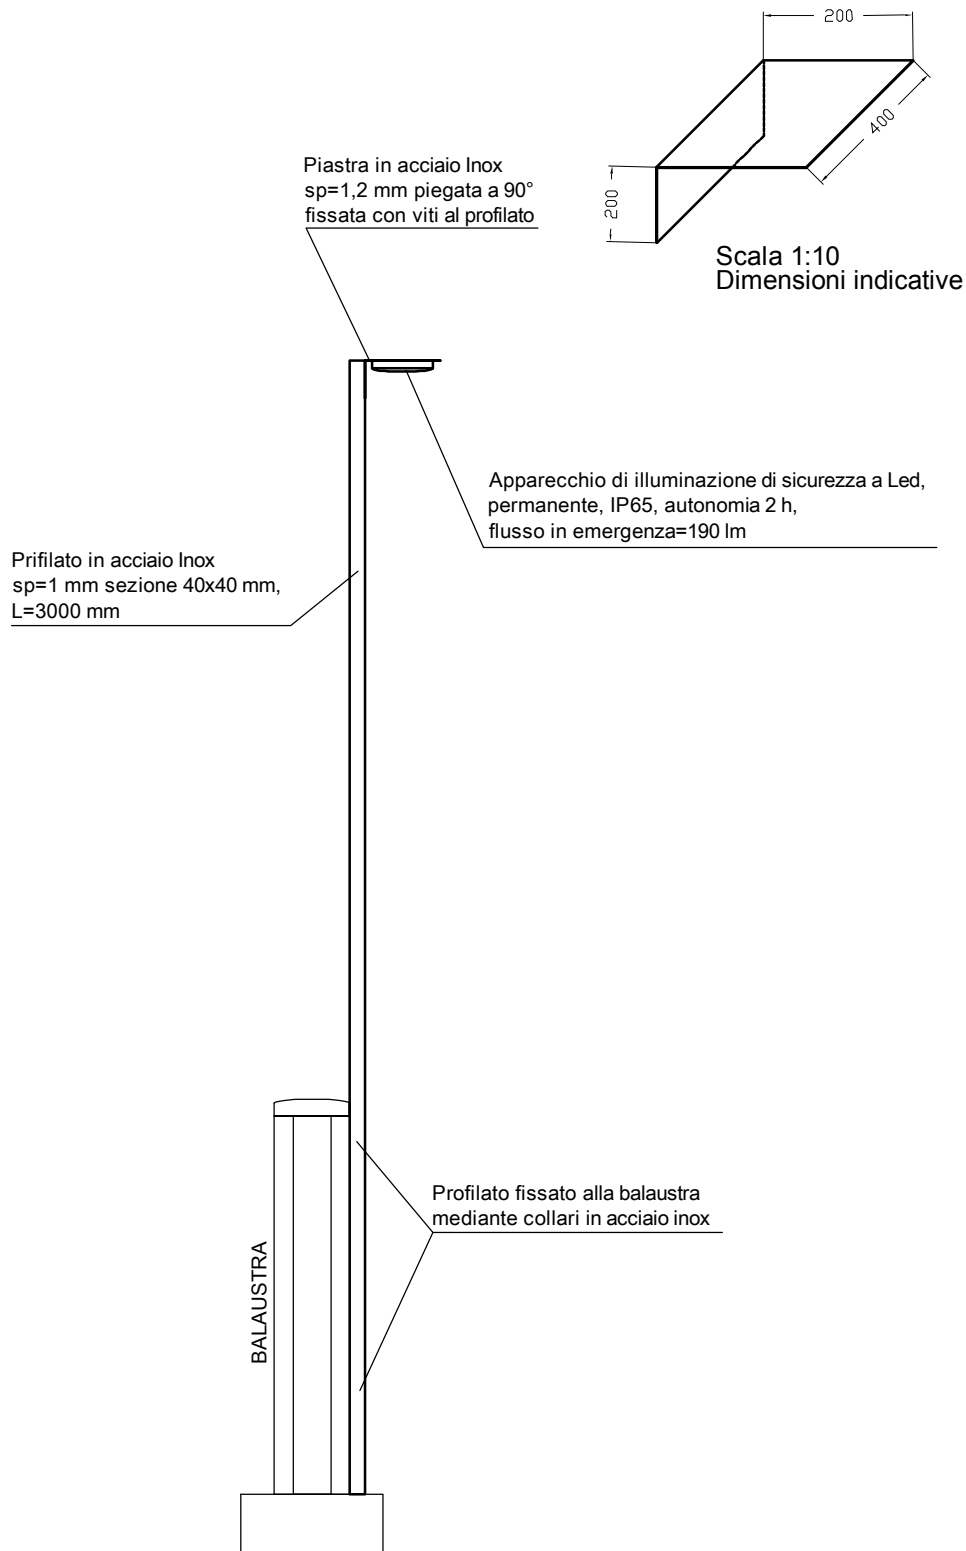




PARTICOLARI ILLUMINAZIONE IN COPERTURA - Scala 1:20



APPARECCHIO A MURO

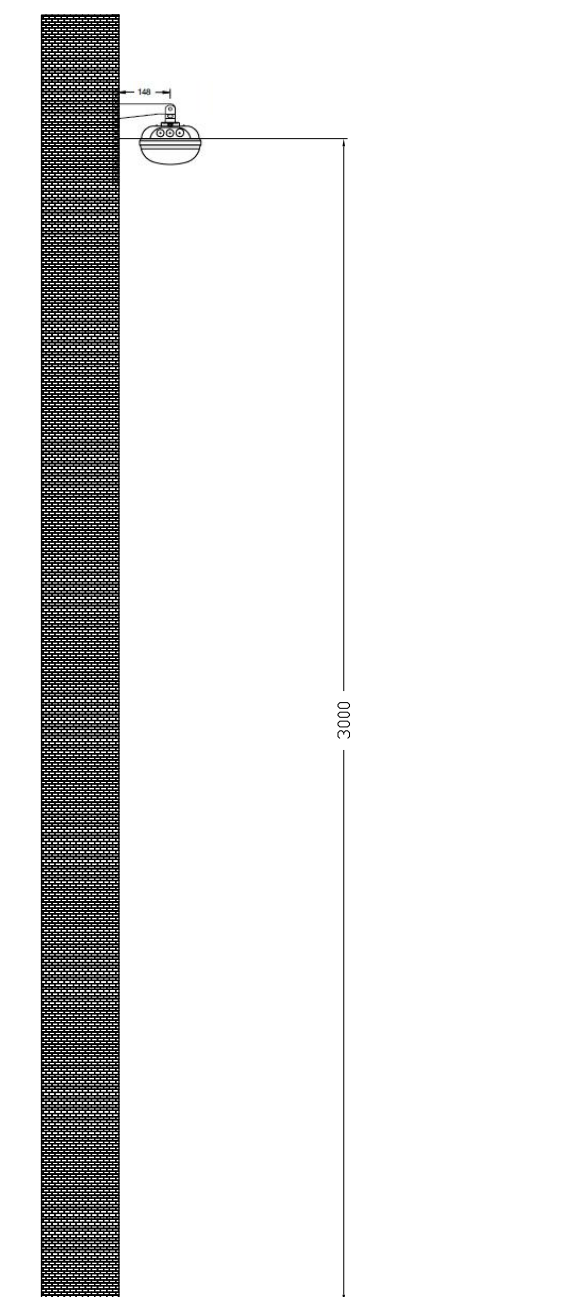

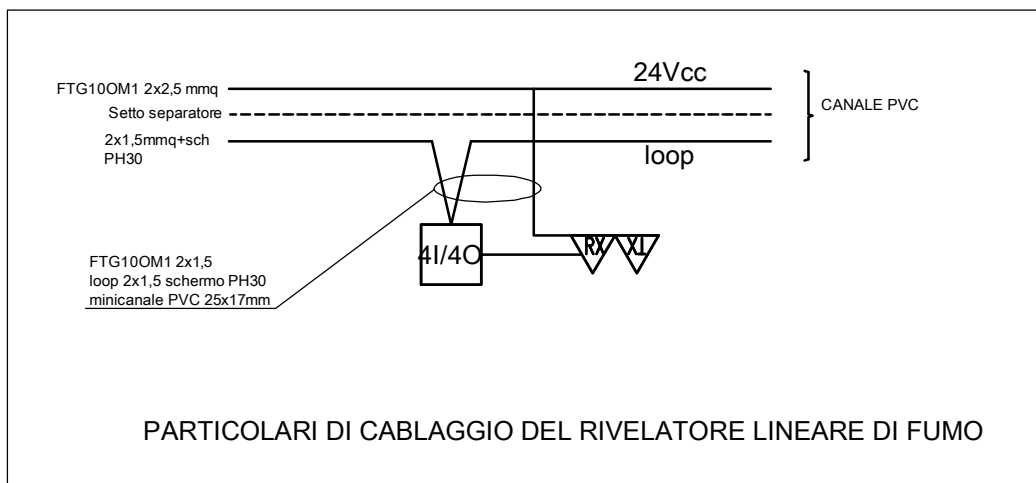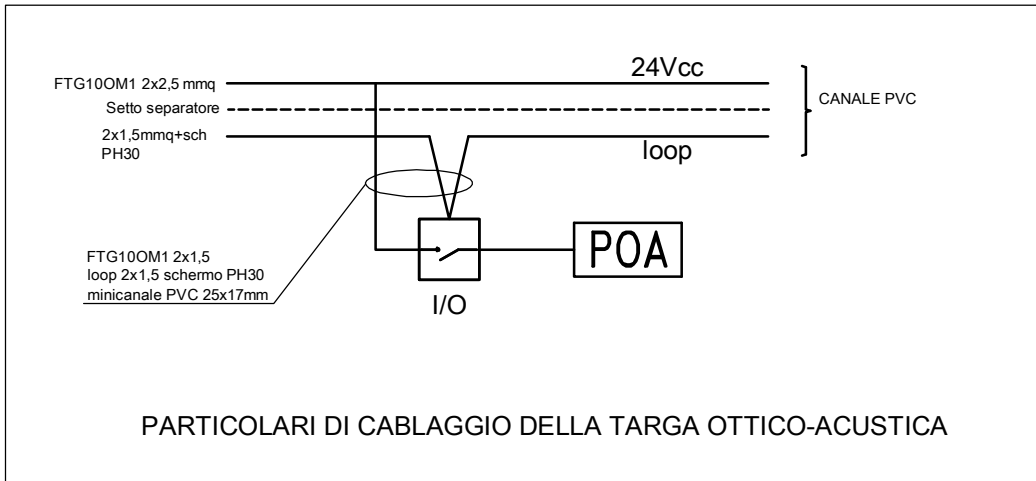

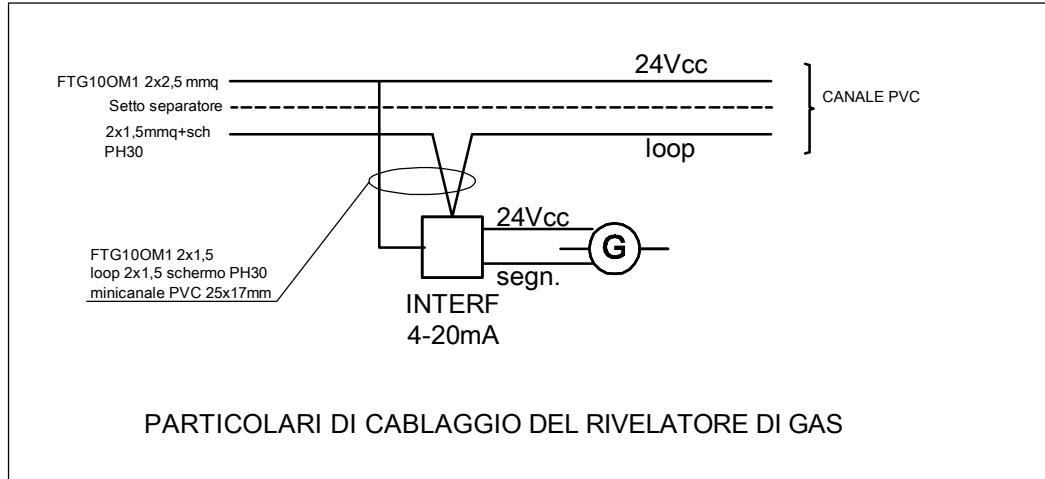
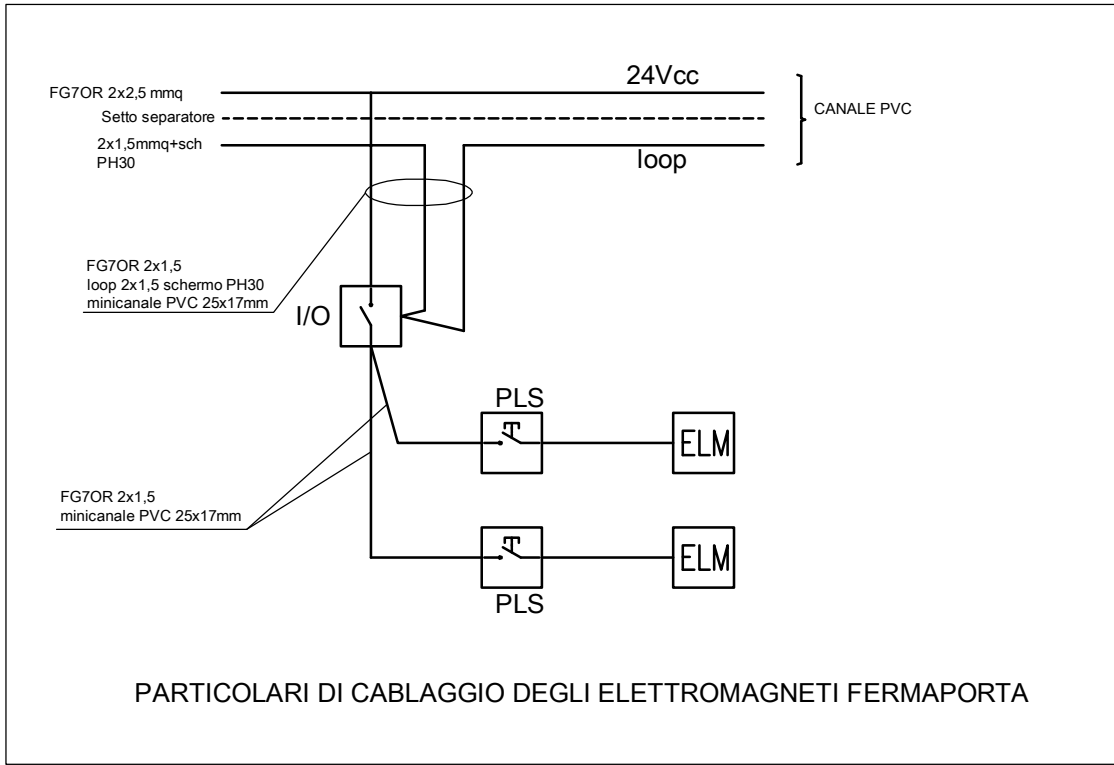


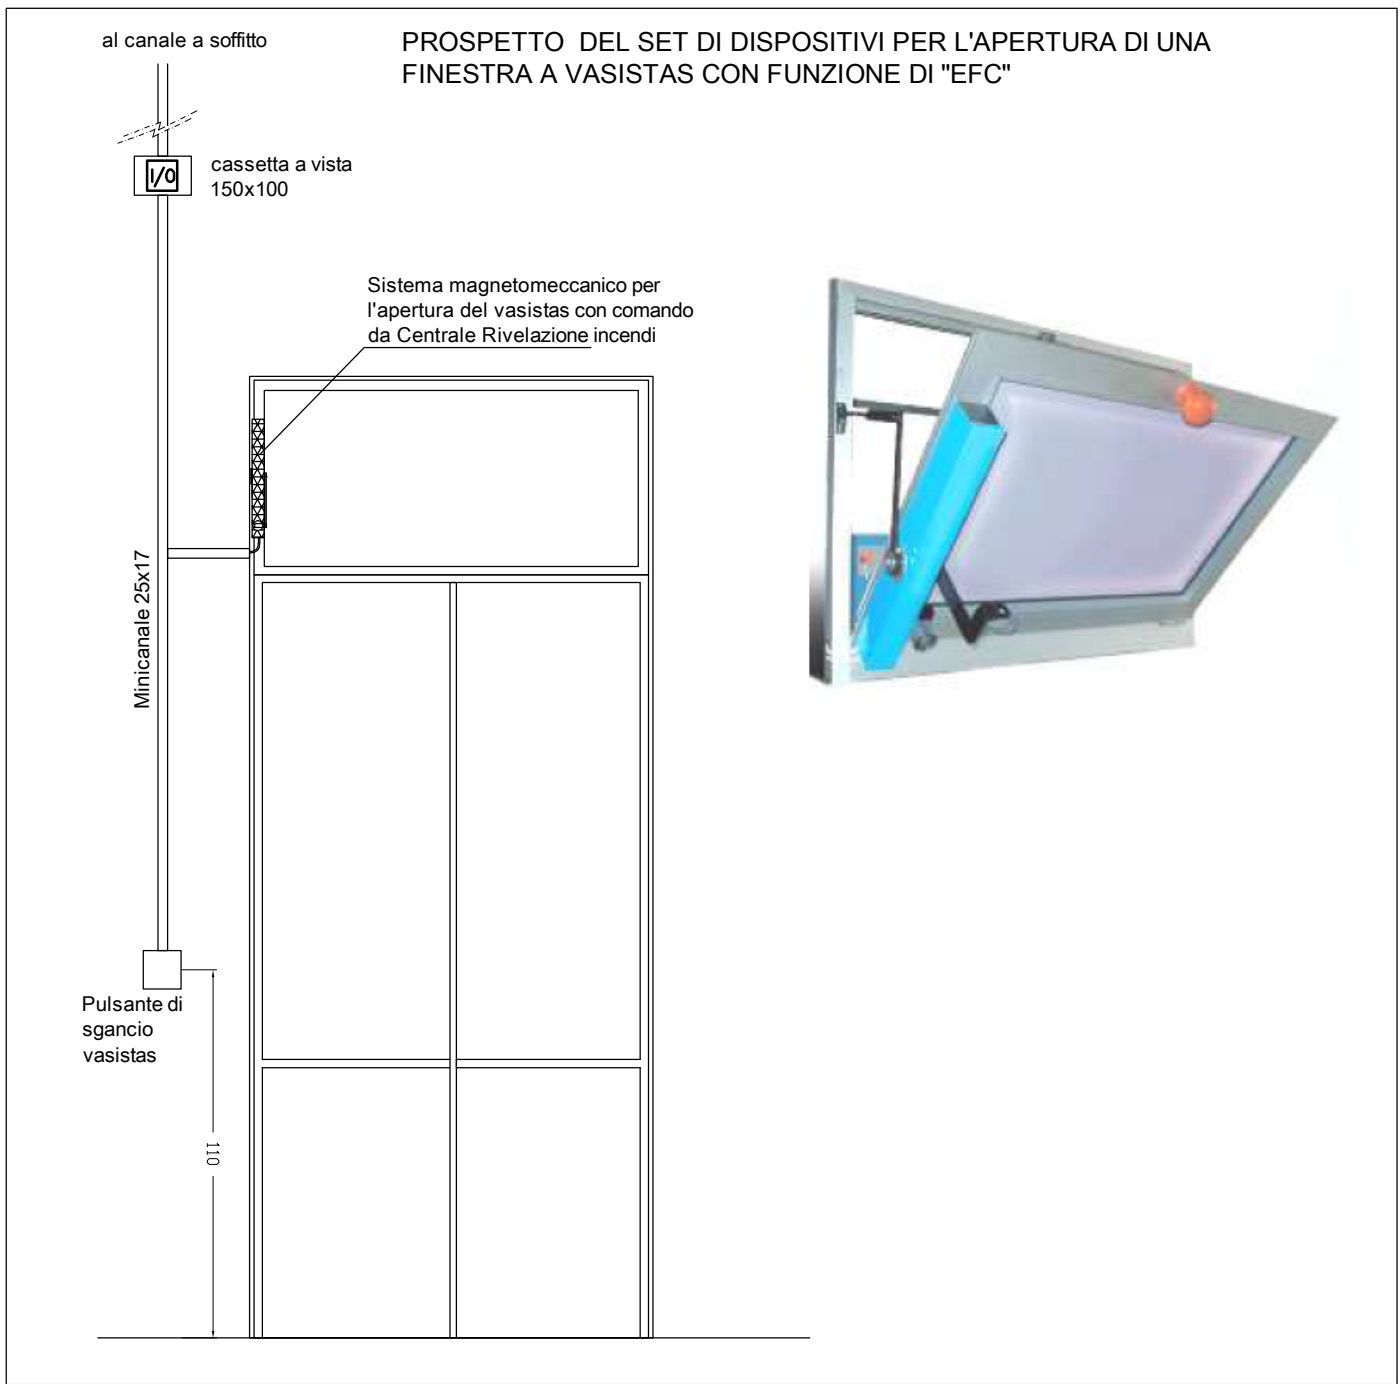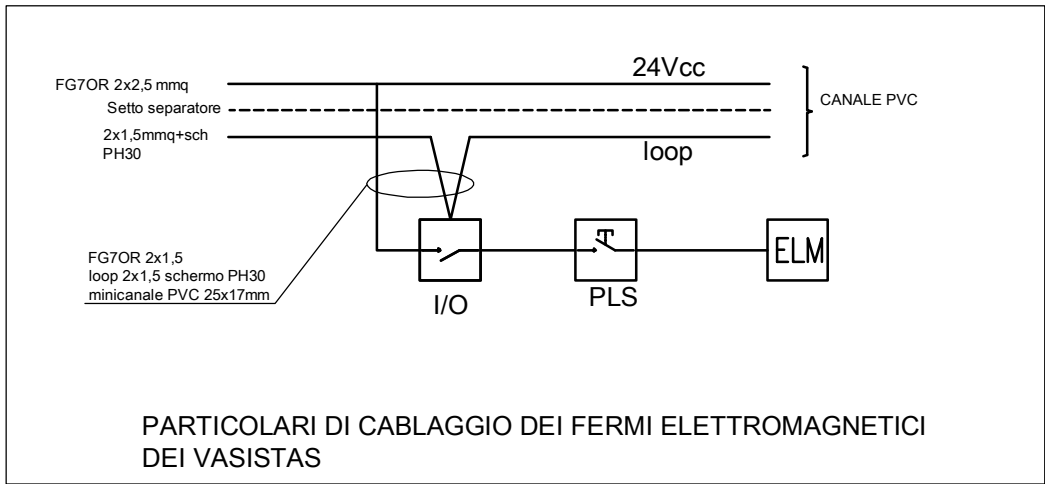

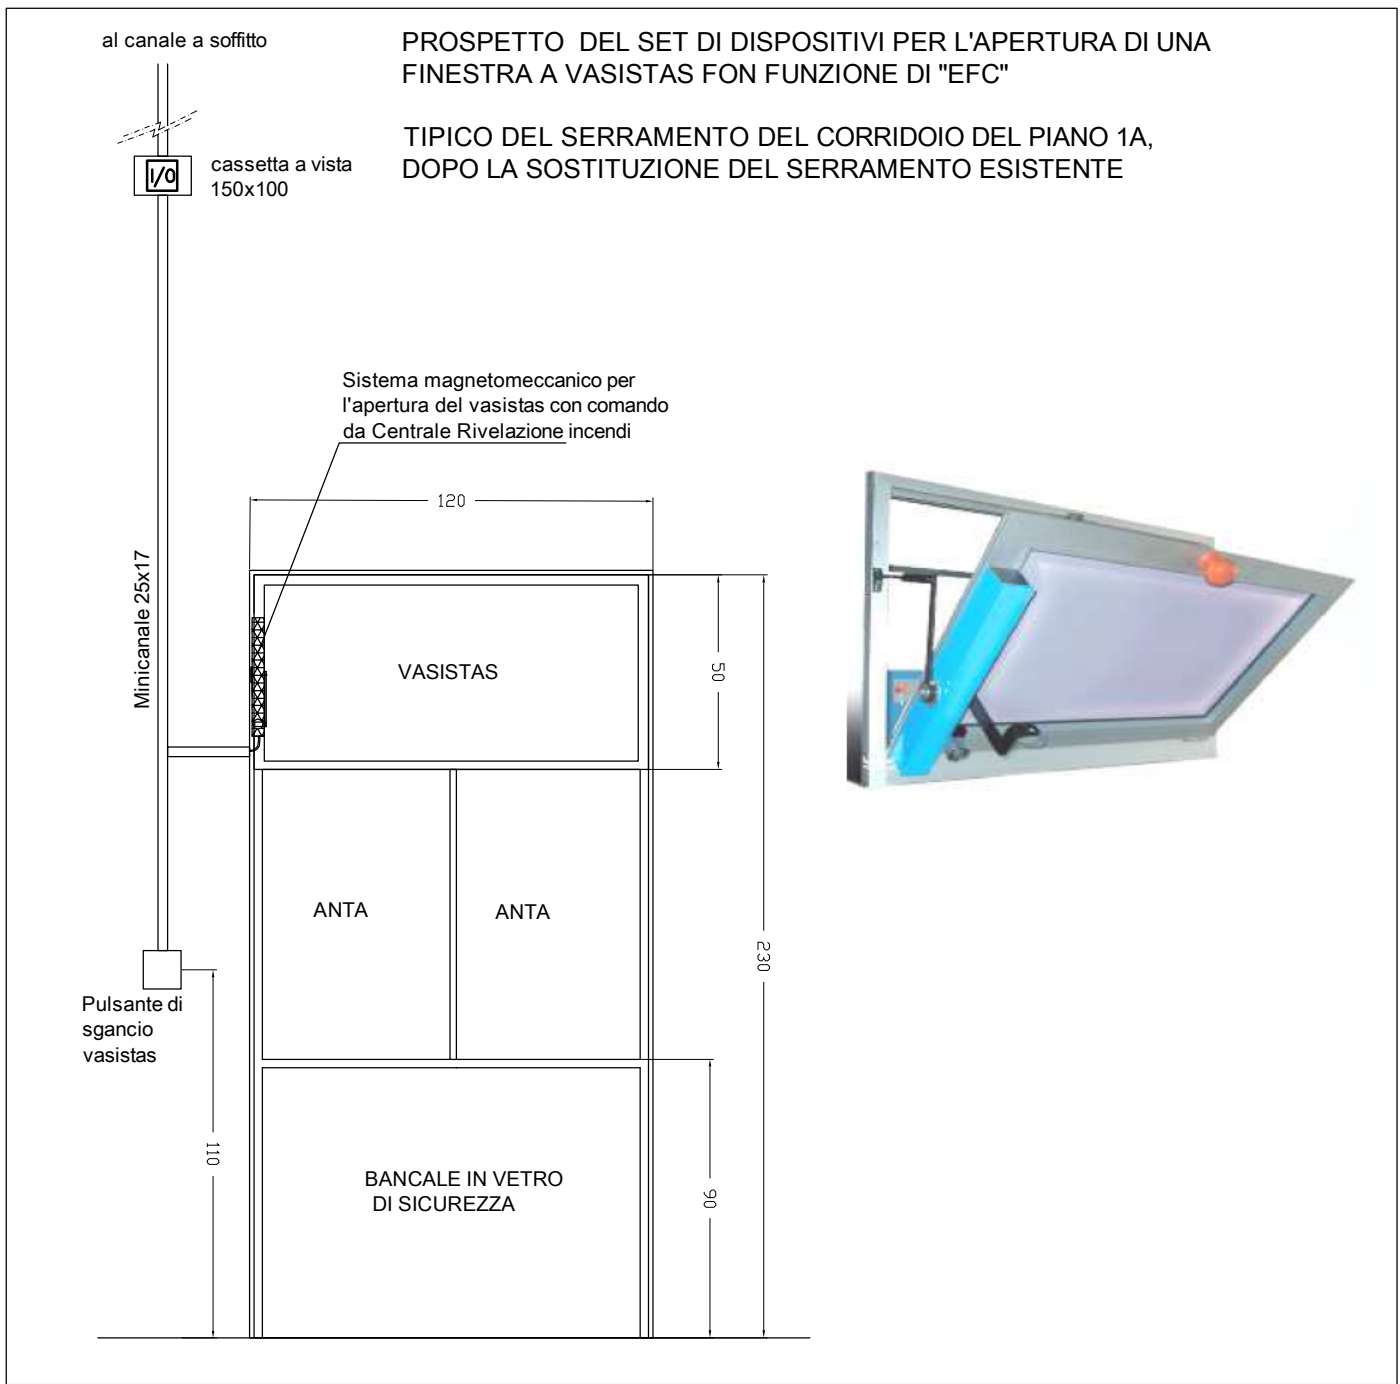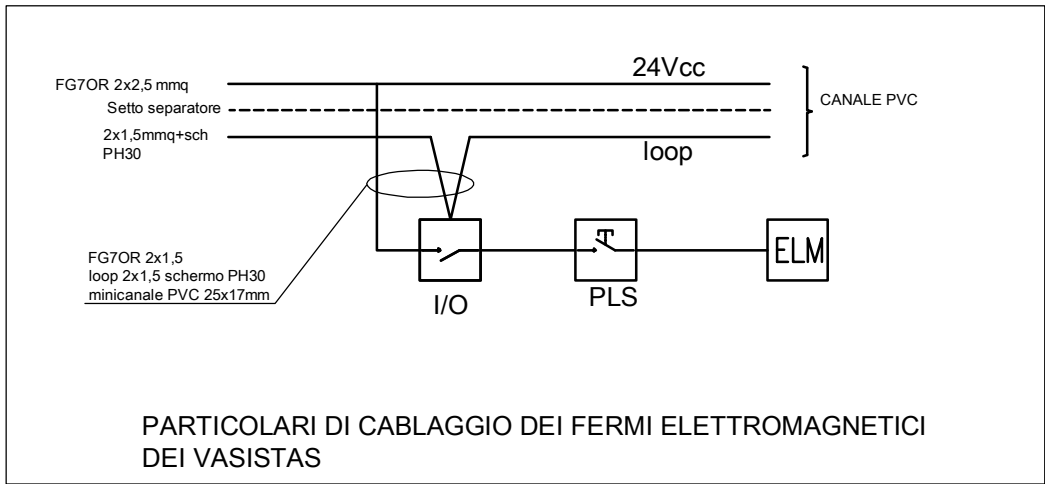




Sistema magnetomeccanico per l'apertura del vasistas con comando da Centrale Rivelazione incendi

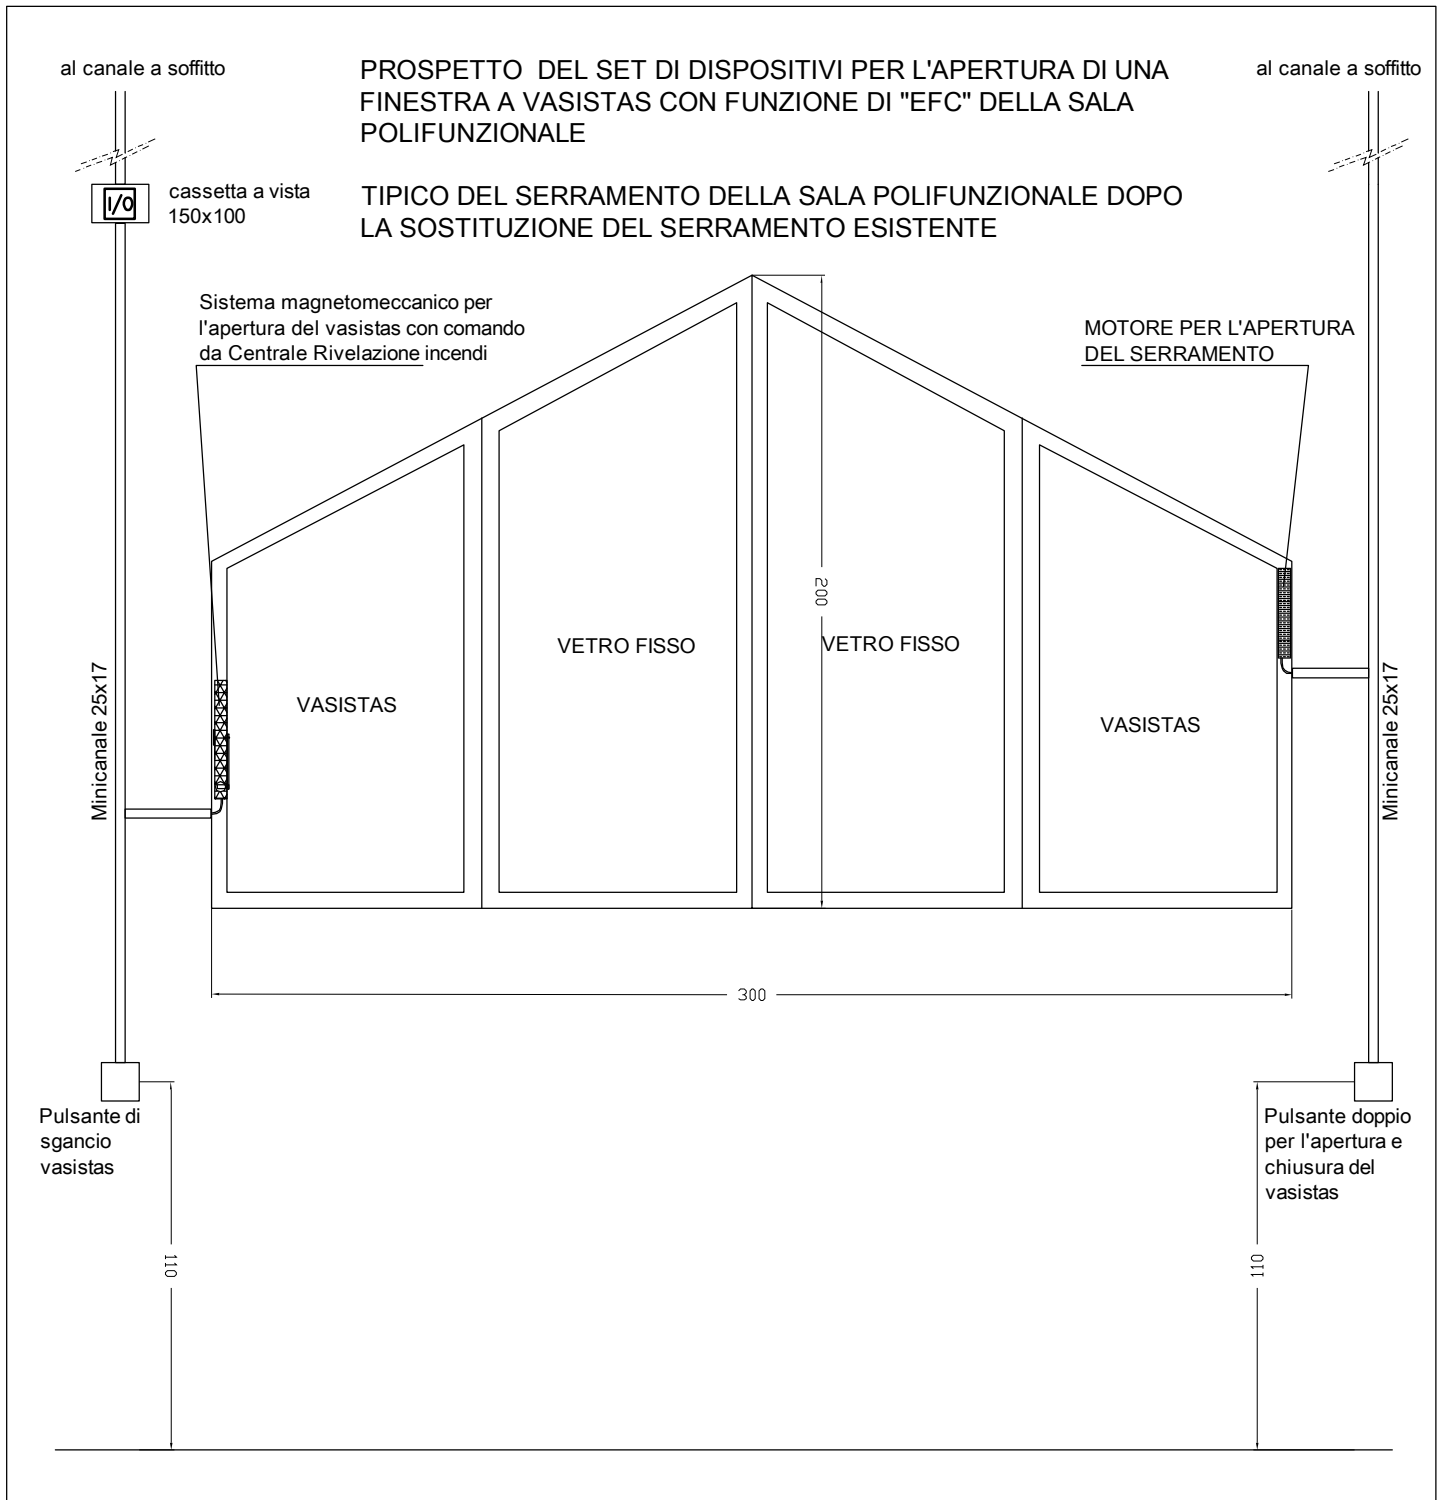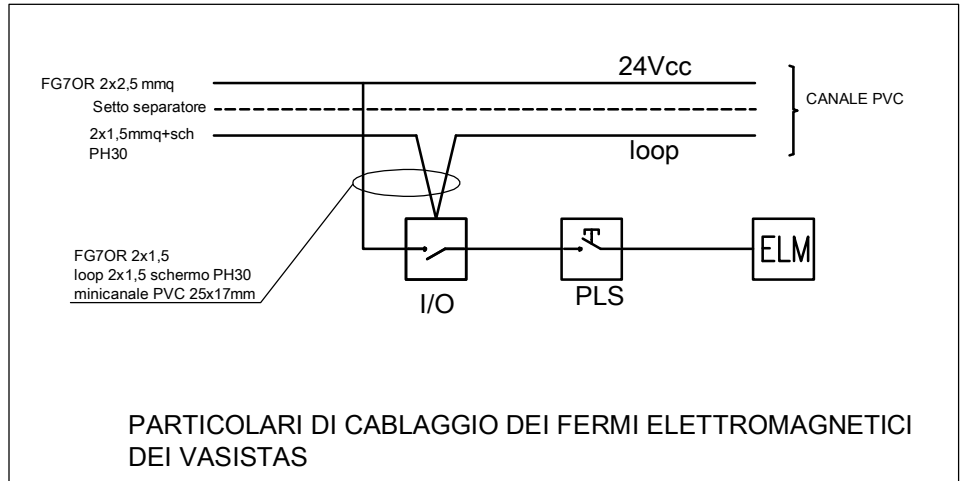




Motore per l'apertura dei vasistas

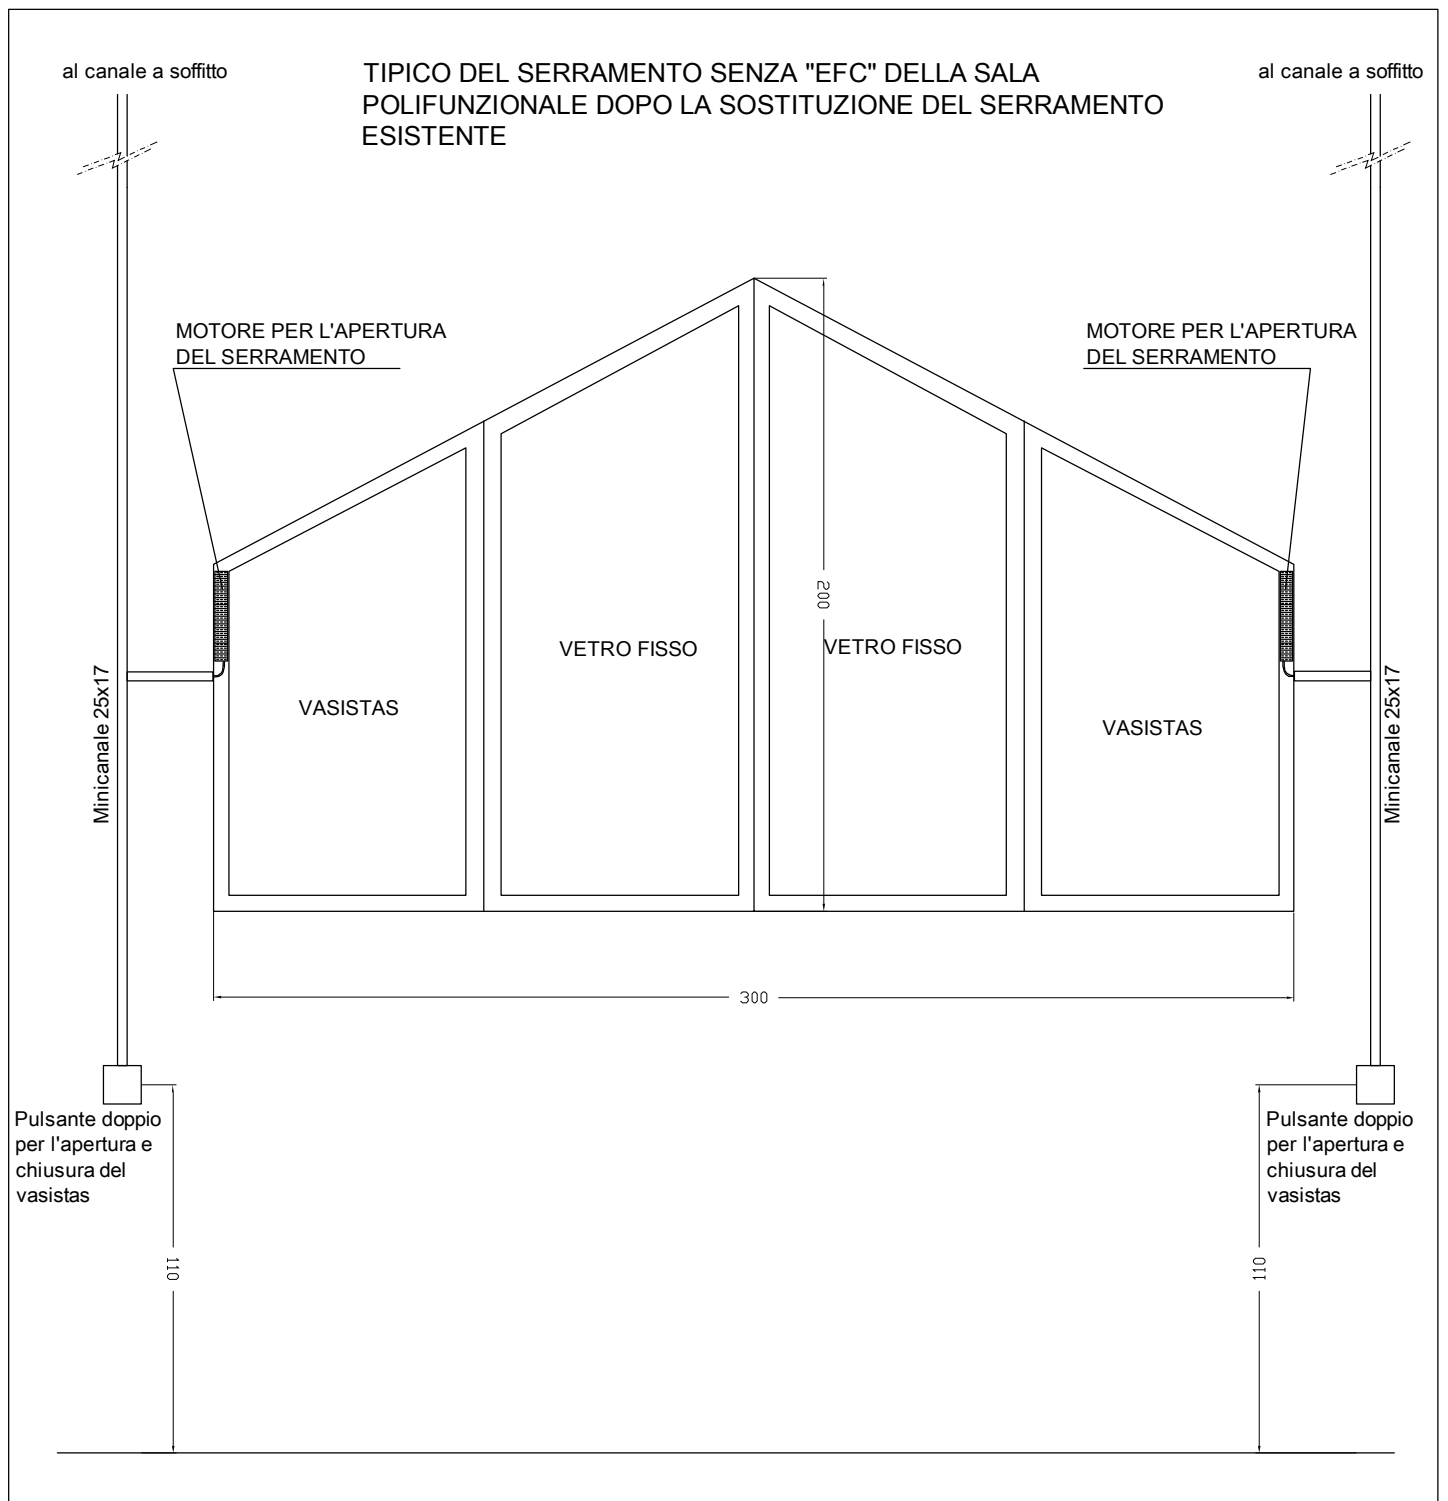

TIPICO PER LOCALE/AREA CON IMPIANTI IN TUBAZIONI A VISTA
IMPIANTI A SOFFITTO E ENTRO CONTROSOFFITTO

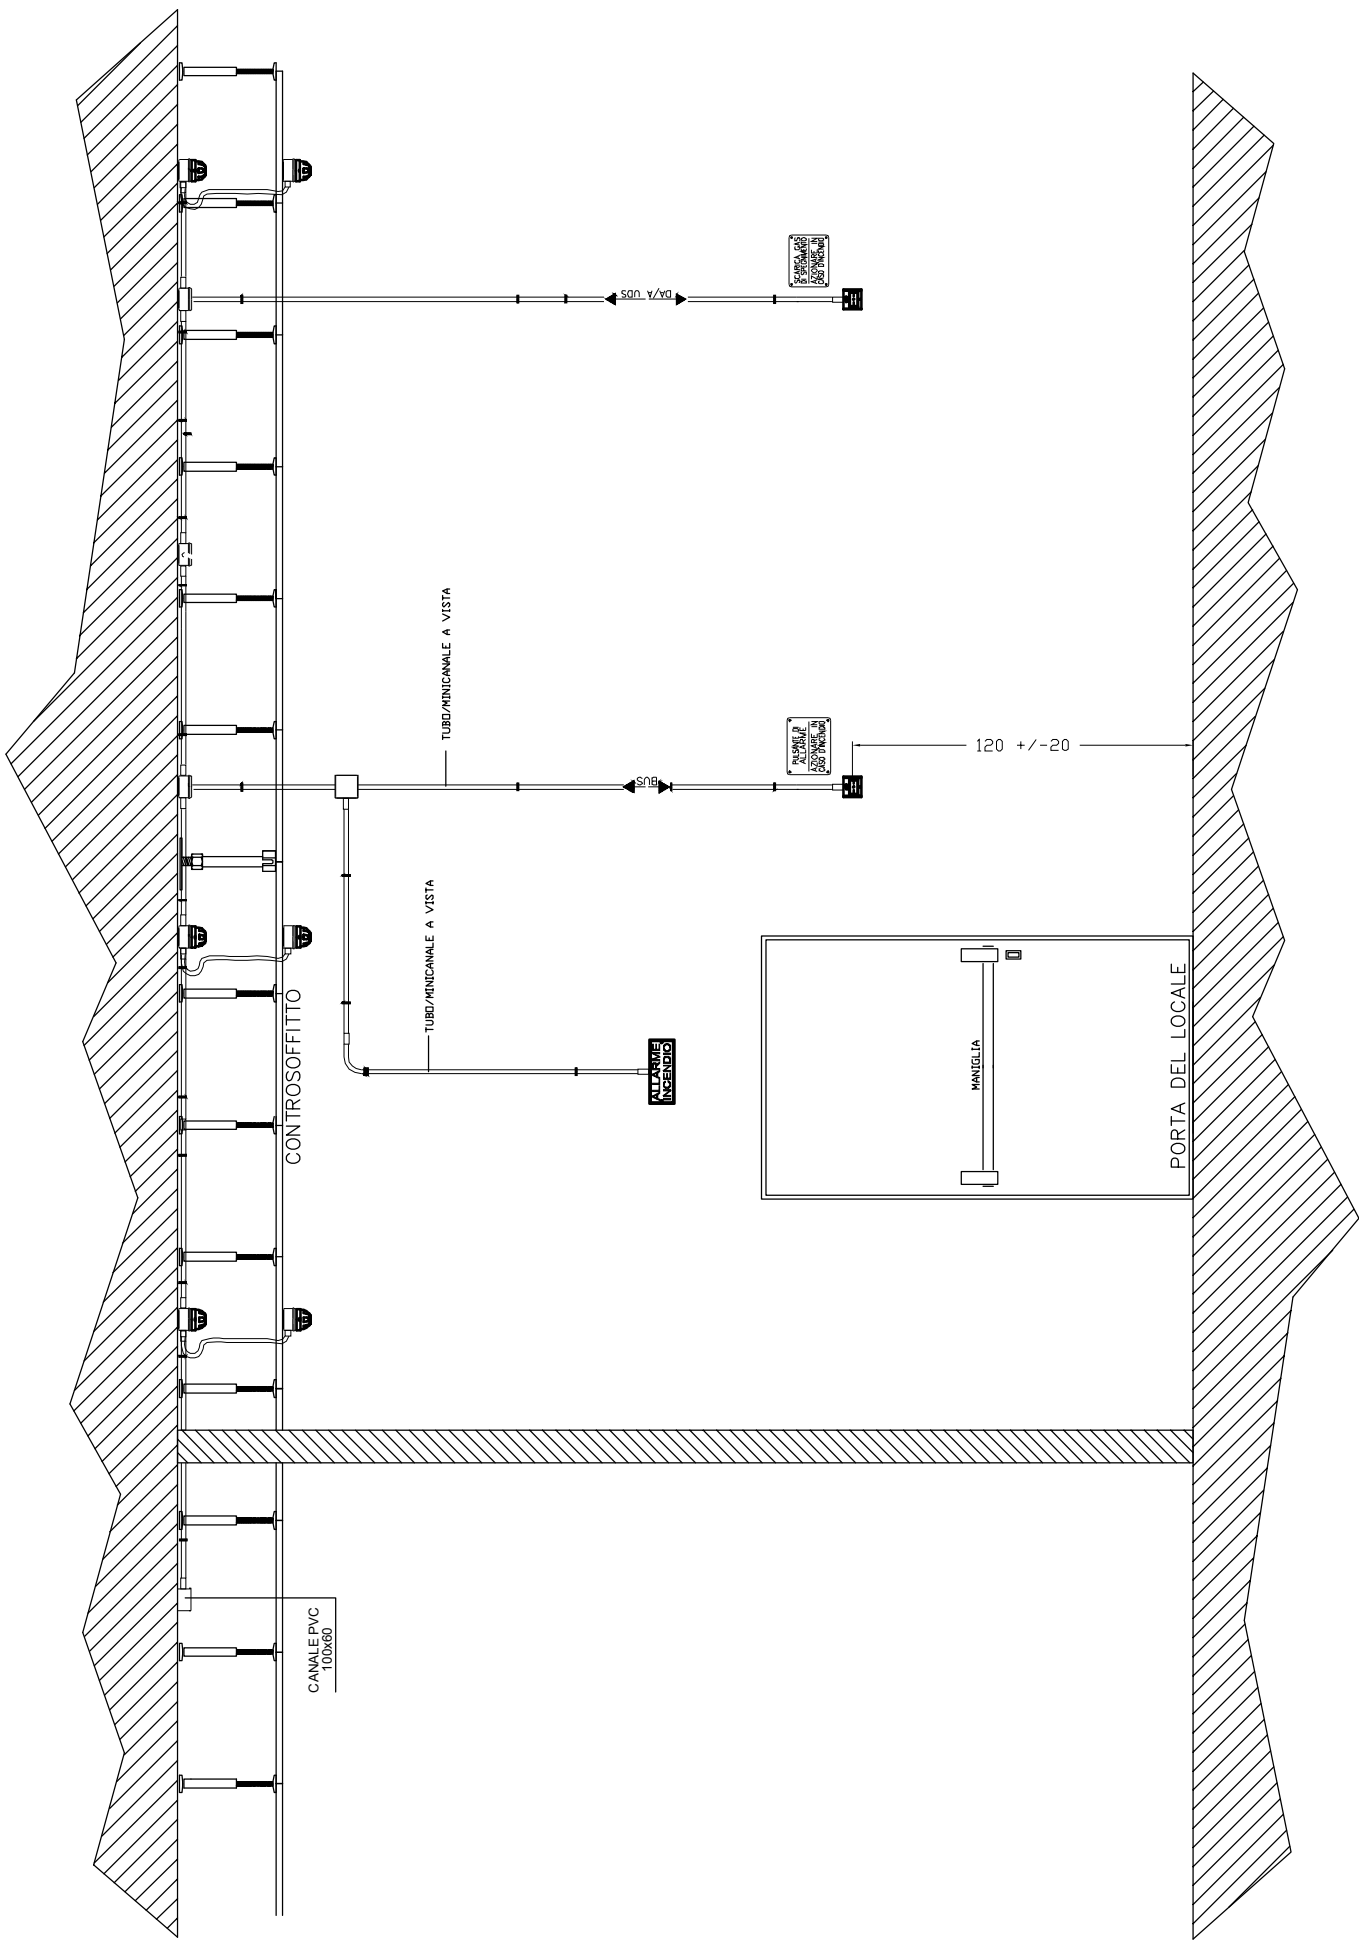

TIPICO PER LOCALE/AREA CON IMPIANTI IN TUBAZIONI A VISTA
IMPIANTI A SOFFITTO

