

ELABORATO PLANIMETRICO

Compiato da:
Boninsegna Alberto
Iscritto all'albo:
Geometri
Prov. Bologna N. 3124

**Agenzia del Territorio
CATASTO FABBRICATI
Ufficio Provinciale di
Bologna**

Comune di Bologna

Protocollo n.

del

Sezione: Foglio: 41

Particella: 484



Tipo Mappale n. 58360

del 29/03/2006


Dimostrazione grafica dei subalterni

Scala 1 : 1000


PIANO TERRA

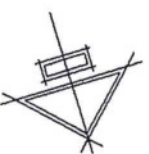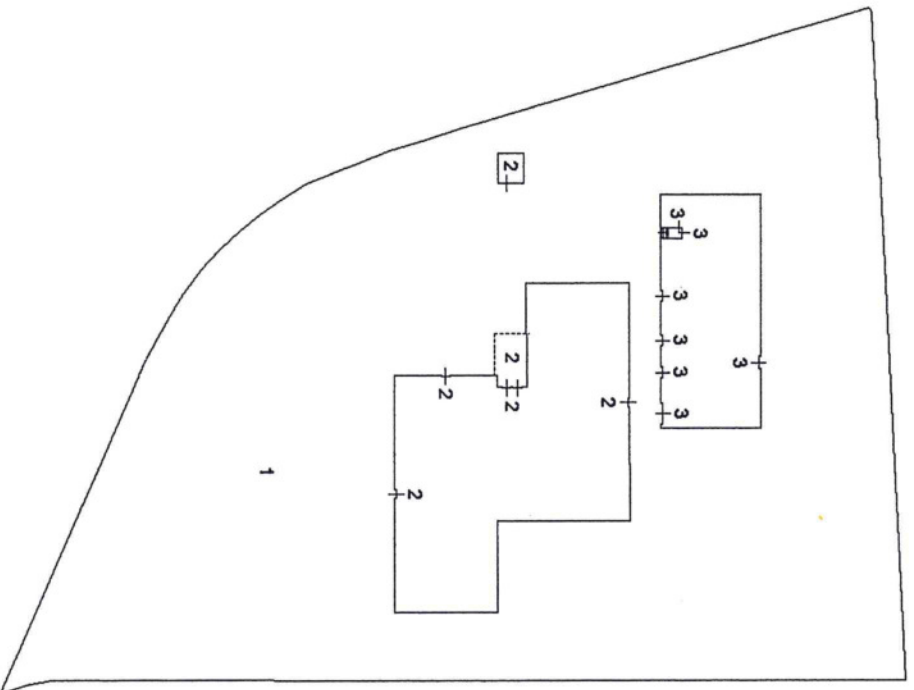

PIANO TERRA

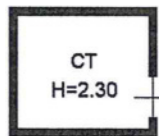

GEOMETRI DELLA PROV. DI BOLOGNA
 GEOM. BONINSEGNA ALBERTO
 N. 3124

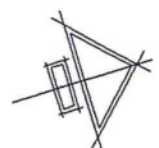

Identificativi Catastali:

Sezione:
Foglio: 41
Particella: 484
Subalterno: 3

Compilata da:
Boninsegna Alberto



Iscritto all'albo:
Geometri

Prov. Bologna

N. 3124

Scheda n. 1 Scala 1:200


PIANO TERRA

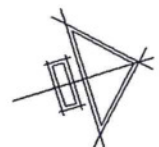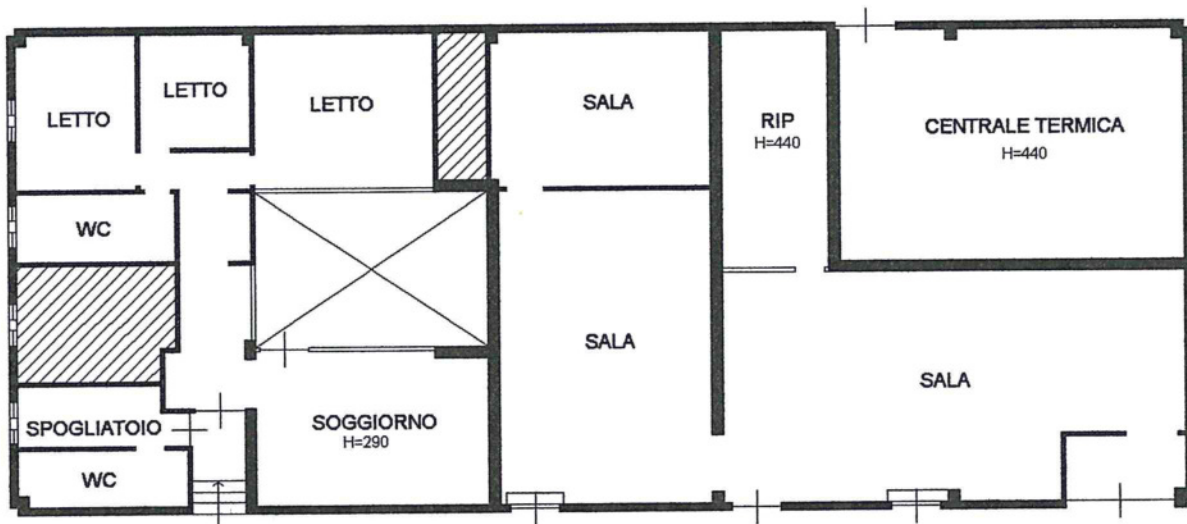


Rev.	Data	Rev.	Data
00	06.08.01	03	26.02.02
01	08.01.02	04	28.02.02
02	20.02.02	05	08.04.02

RIFERIMENTO MATRICOLA N. 3535 - 3536 - 3537 - 3538 - 3539 - 3540 - 3542 - 3543 - 3544 - 3545 - 3563

PIANTA CONTAINER

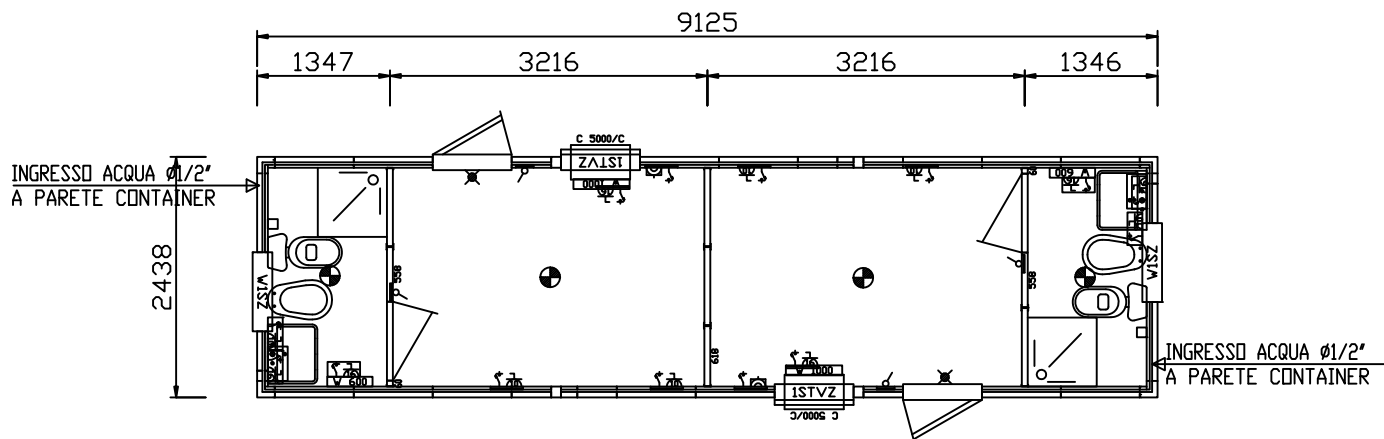

PIANTA CORDOLI

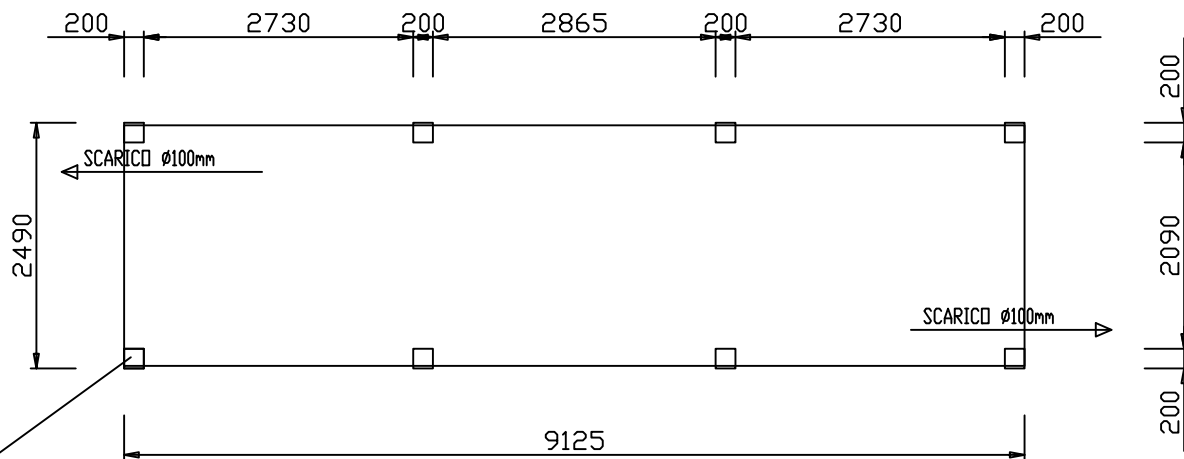

N.B.: SCARICO ACQUA PIOVANA NEI 4 LATI

ATT!!! LO SCARICO Ø100mm AVVIENE
 DA SOTTO IL PAVIMENTO CONTAINER
 NELL' ANGOLO SOTTO LA DOCCIA!!!

N.B.: SI RACCOMANDA LA SQUADRATURA DEI MURETTI (H.MIN. 250 mm)

N.B.: ALIMENTAZIONE ACQUA MAX. 3 ATMOSFERE

Agenzia del Territorio
CATASTO FABBRICATI
Ufficio Provinciale di
Bologna


Dichiarazione protocollo n. _____ del _____
Planimetria di u.i.u. in Comune di Bologna
Via Fantoni _____ civ. 13

Identificativi Catastali:
Sezione:
Foglio: 132
Particella: 68
Subalterno:


Compilata da:
Natale Antonio
Iscritto all'albo:
Geometri
Prov. Bologna N. 3224

Scheda n. 1 Scala 1:500

PIANTA PIANO TERRA H = 3,30

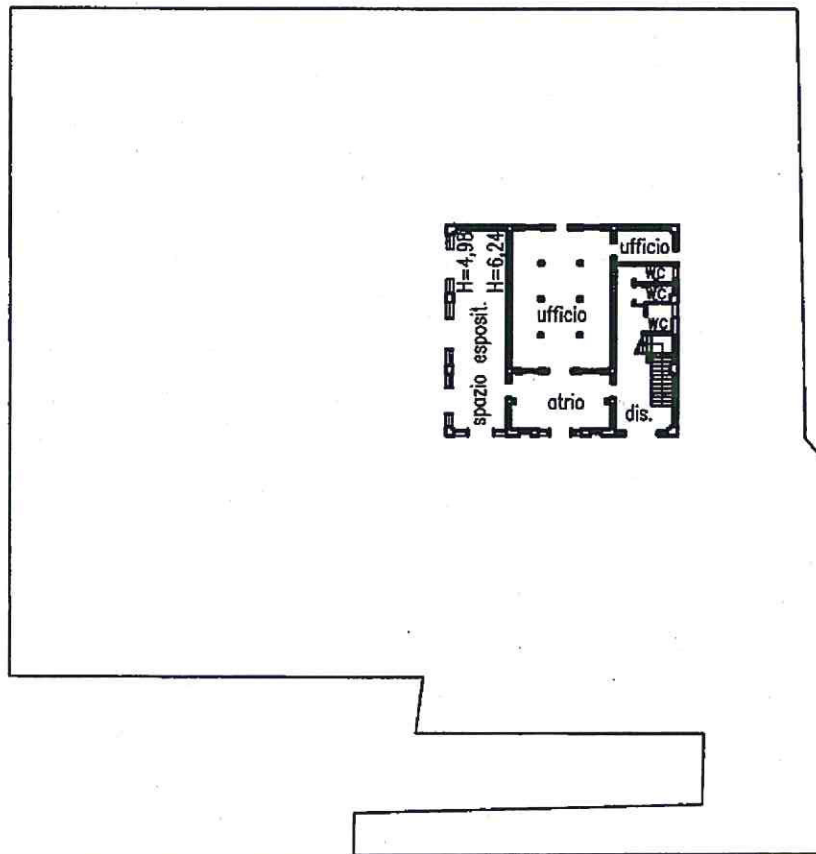

PIANTA PIANO PRIMO

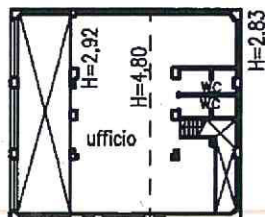


Nord
Scala di 1:500


ml.2.50

ml.0.00 ml.5.00


SEZIONE A-A

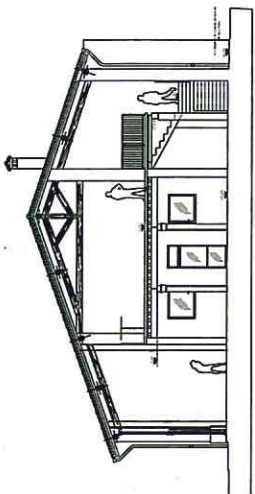


PIANTA COPERTURA

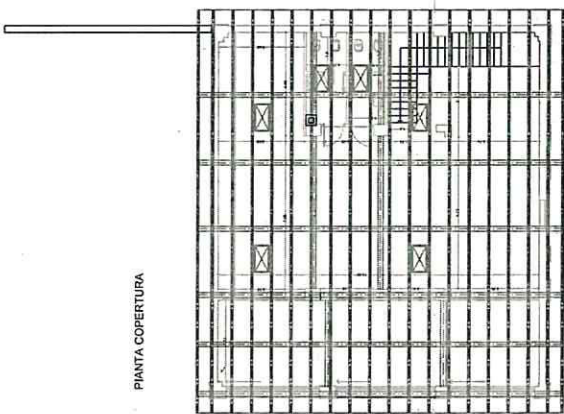

PIANTA PIANO PRIMO

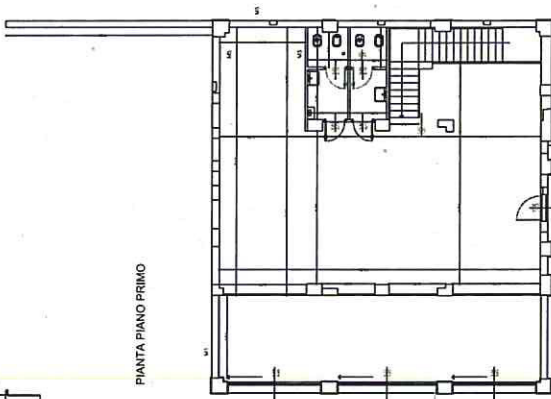


PIANTA PIANO TERRA

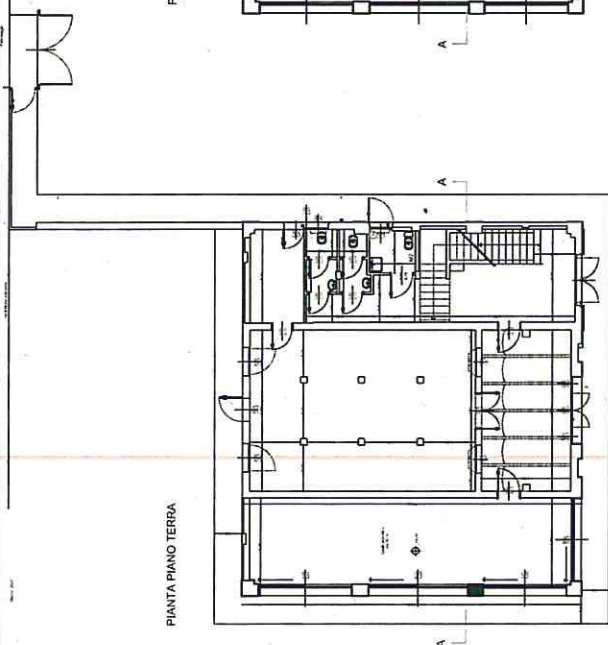






Planimetria di u.i.u. in Comune di BOLOGNA via della Barca civ. 1

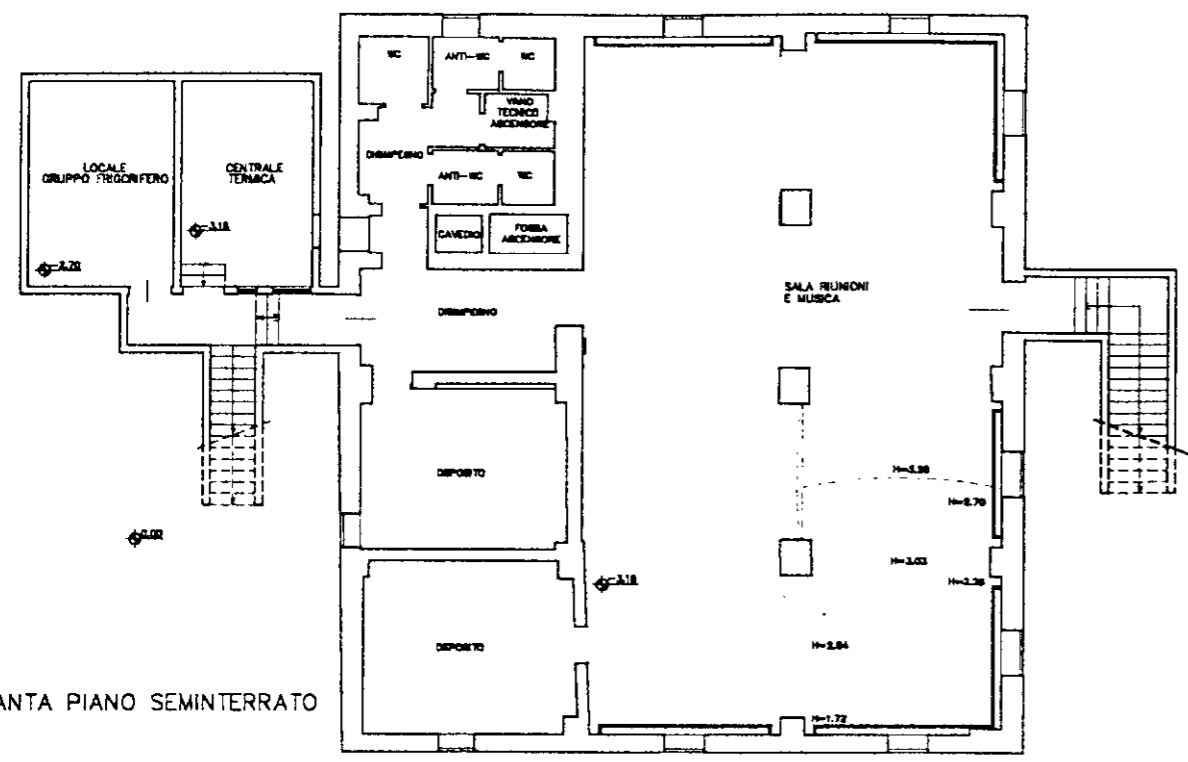


PIANTA PIANO SEMINTERRATO

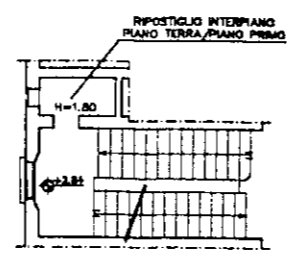


PIANTA PIANO PRIMO

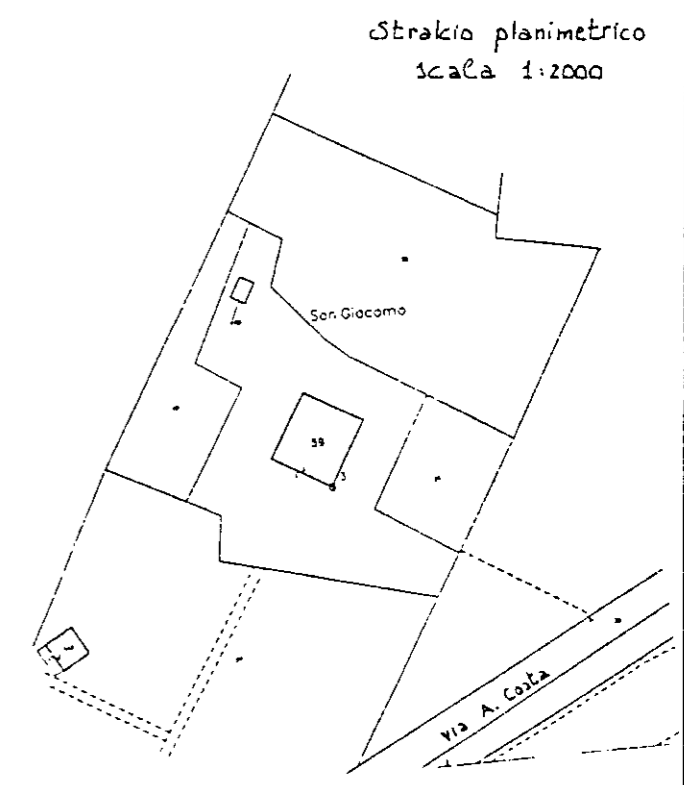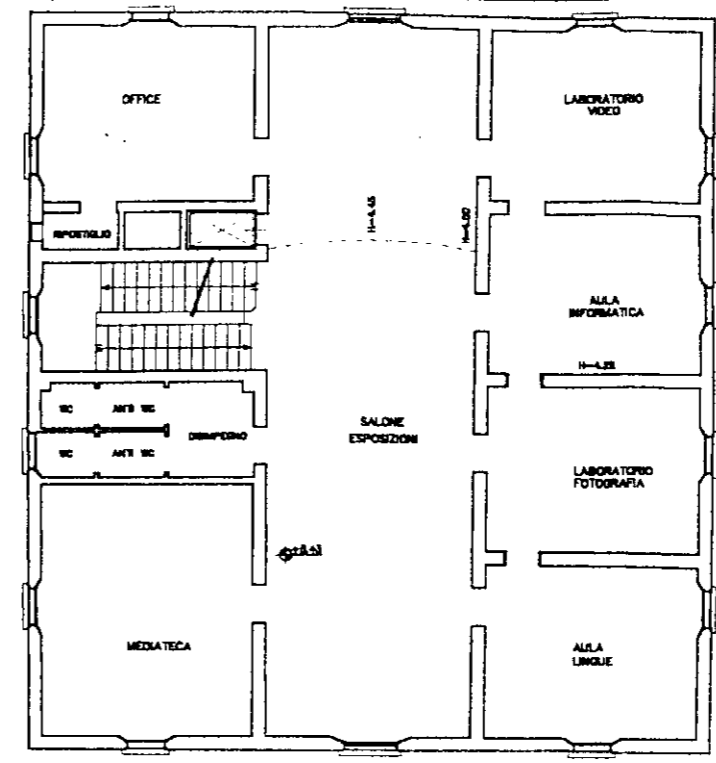


Strakio planimetrico
scala 1:2000

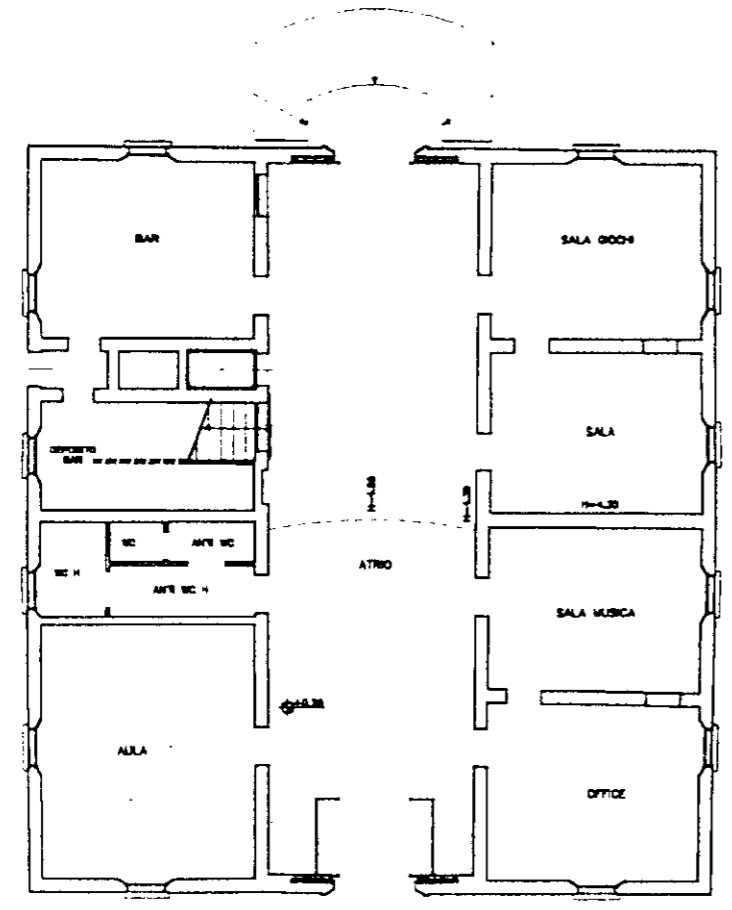

PIANTA PIANO TERRA

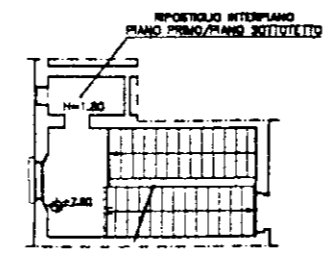

PIANTA PIANO SOTTOTETTO

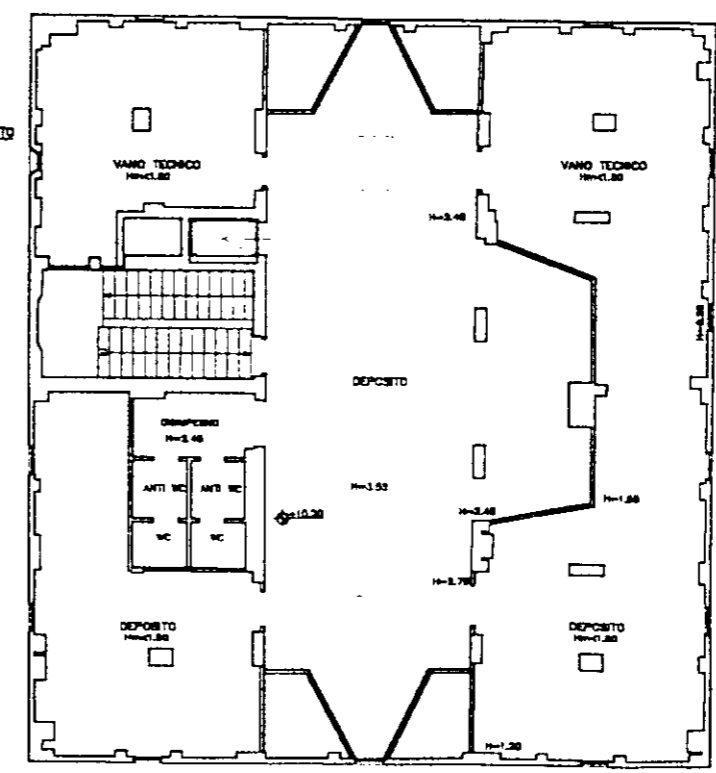

SCALA DI 1:200

Dichiarazione di N.C.
Denuncia di variazione

Identificativi catastali
F. 181
n. 59 sub -

Compilata dal

Dr. Ing. FABIO ANDREON
Via Marsala, 18 - BOLOGNA
Iscritto all'Albo Ingegneri di Bologna
n. 3317
Esma

RISERVATO ALL'UFFICIO