

**Agenzia del Territorio
CATASTO FABBRICATI
Ufficio Provinciale di
Bologna**

Dichiarazione protocollo n. BO0018087 del 29/01/2004
Planimetria di u.i.u. in Comune di San Giorgio Di Piano
Via Bassa

civ. 1

Identificativi Catastali:

Sezione:
Foglio: 12
Particella: 291
Subalterno: 9

Compilata da:
Barozzi Stefano
Iscritto all'albo:
Ingegneri

Prov. Bologna

N. 3527


Scheda n. 1

Scala 1:200

orientamento



PIANO PRIMO

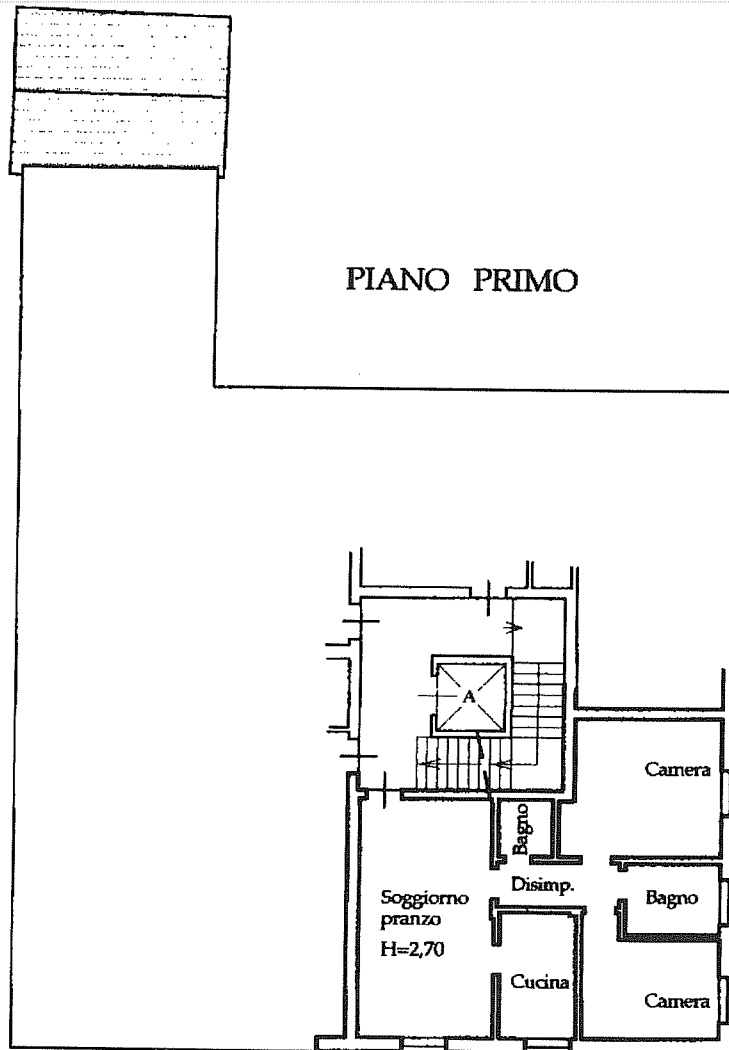

Catasto dei Fabbricati - Situazione al 20/03/2013 - Comune di SAN GIORGIO DI PIANO (H896) - < Foglio: 12 Particella: 291 - Subalterno 9 >
VIA BASSA n. 1 piano: 1;

Ultima Planimetria in atti

Data: 20/03/2013 - n. BO0042271 - Richiedente CECCARDI PAOLO

Tot schede: 1 - Formato di acq.: A4(210x297) - Fatt. di scala: 1:1