


Identificativi Catastali:
Sezione:
Foglio: 3
Particella: 923
Subalterno: 89

Compilata da:
Pasti Nicola
Iscritto all'albo:
Geometri
Prov. Bologna N. 2637

Scheda n. 1 Scala 1:200

PIANO INTERRATO

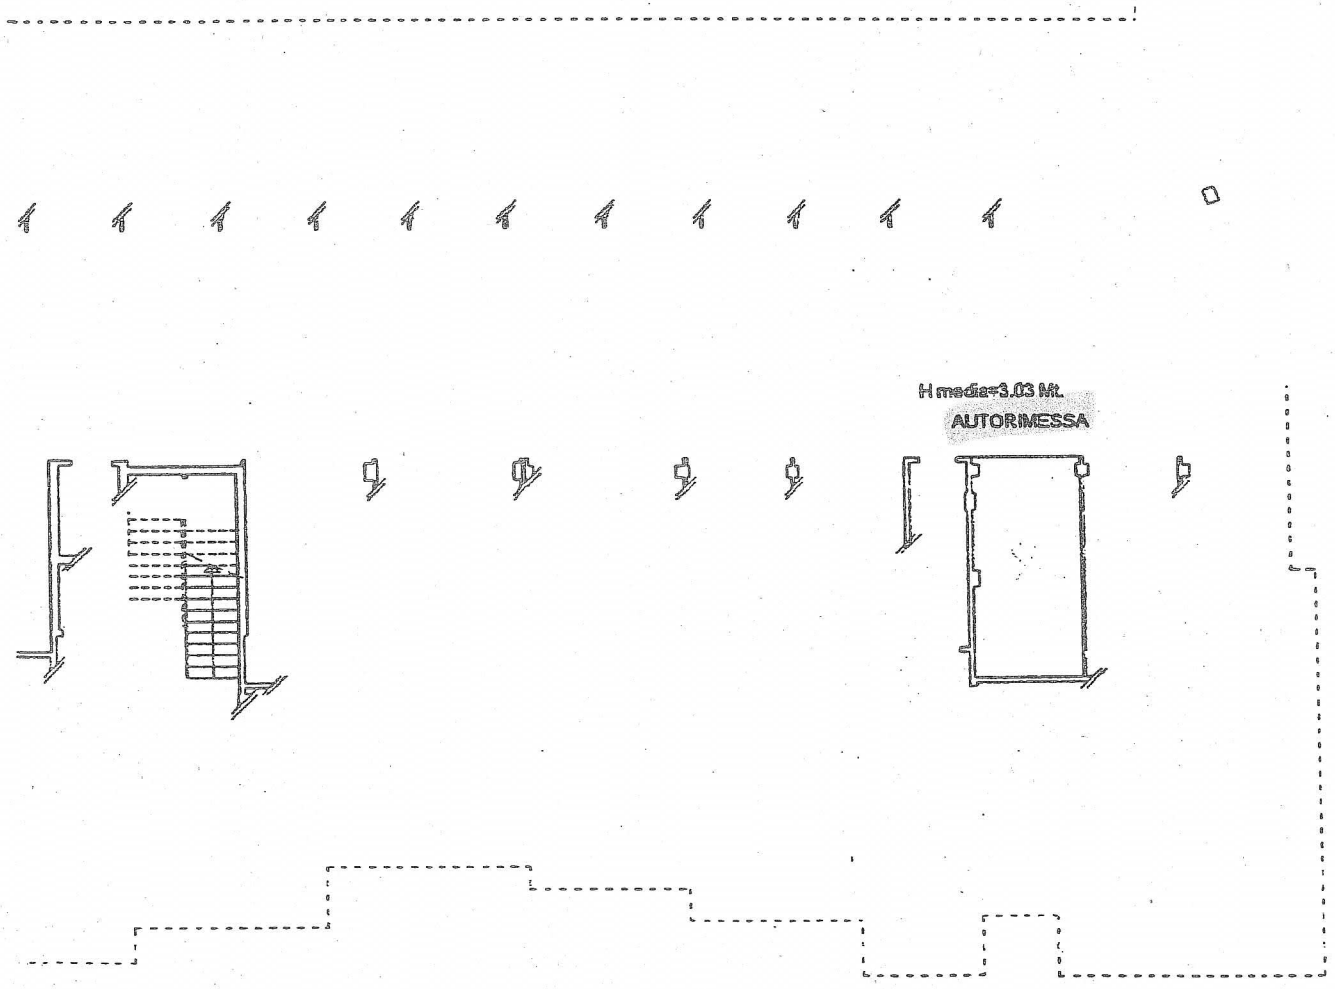

Casalecchio di Reno
scala 1:2000 Fg. 3 Mapp. 923

55978 21 FEB. 2007

