



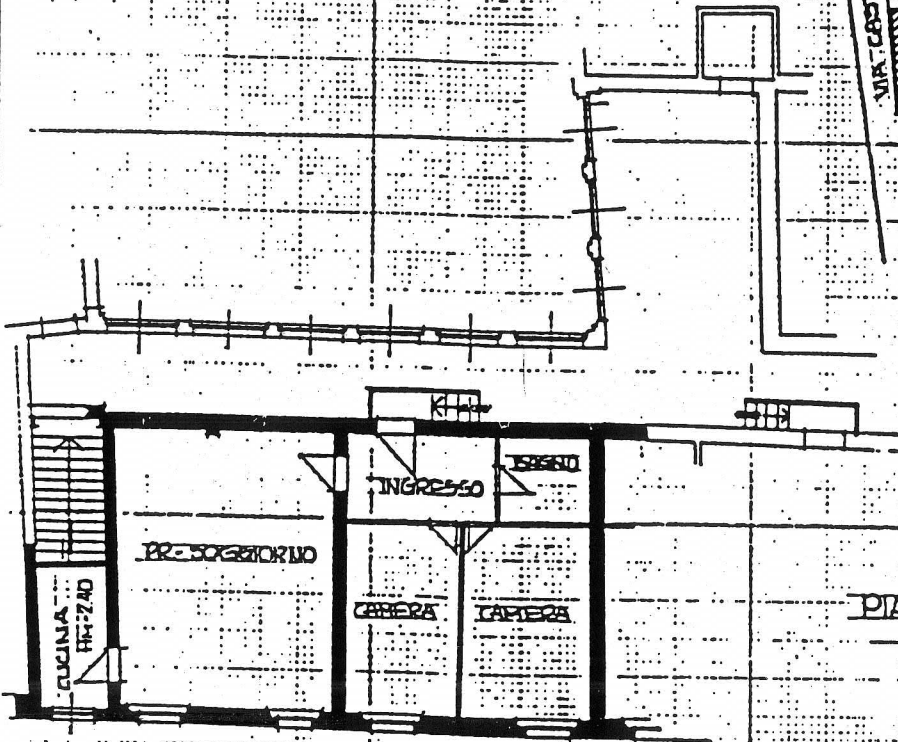


Planimetria di u.i.u. in Comune di BOLOGNA via CASTIGLIONE civ. 22

**PLANIMETRIA CATASTALE**  
**SCALA 1:1000**

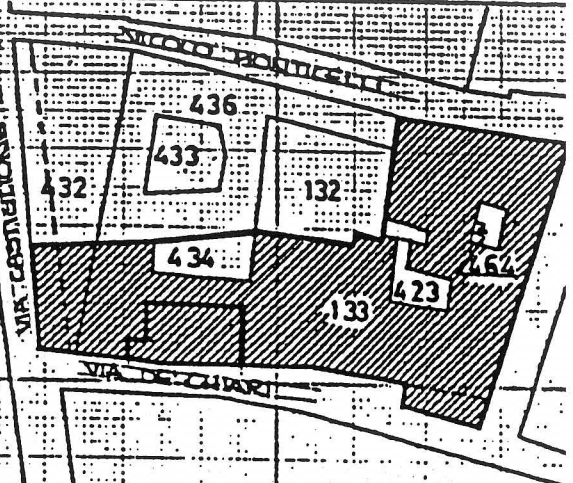

**PIANO SECONDO**  
 H = 3.00 mt

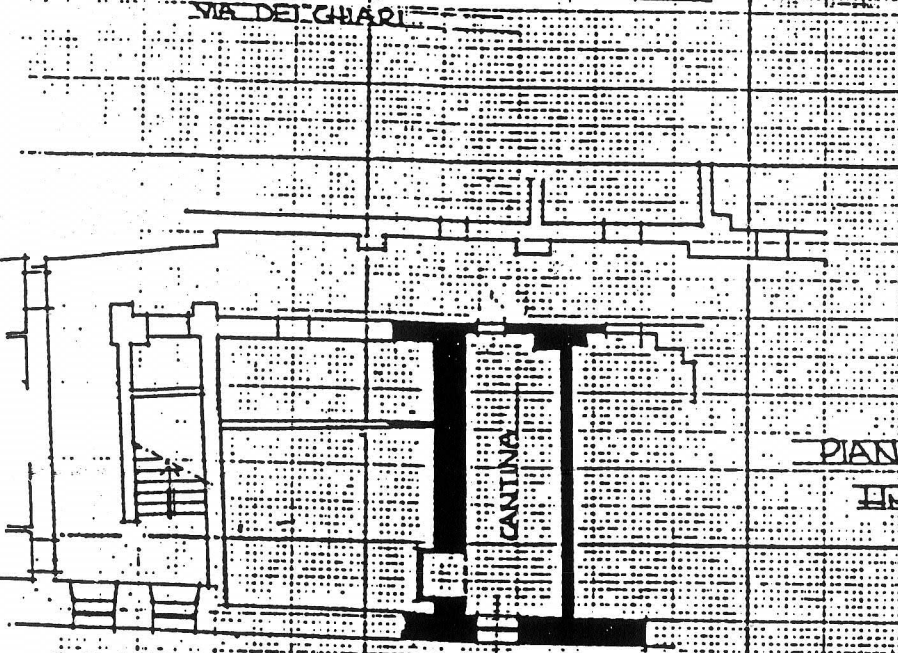

**PIANO INTERRATO**  
 H = 2.60 mt

ORIENTAMEN



SCALA DI 1:

Dichiarazione di N.C.   
 Denuncia di variazione

Identificativi catastali  
 F. 203  
 n. 434 sub. 19

Compilata dall' ING. DE LUCCA FRANCO  
 (Nome, cognome e nome)  
FRANCO DE LUCCA  
 Iscritto all'albo degli INGEGNERI  
 della provincia di BOLOGNA n. 3289  
 data 16.5.1994 Firma Giovanni De Luca

RISERVATO ALL'UFFICIO

SOSTITUISCE Sched.		
F.	MAPP.	SUB.
203	132-132	V.2.1