


**Agenzia del Territorio
CATASTO FABBRICATI
Ufficio Provinciale di
Bologna**

Dichiarazione protocollo n. BO0186769 del 27/07/2012	
Planimetria di u.i.u. in Comune di Bologna	
Via Della Braina	civ. 3
Identificativi Catastali:	Compilata da: Franco Antonio
Sezione:	Iscritto all'albo: Geometri
Foglio: 203	Prov. Bologna
Particella: 267	N. 2667
Subalterno: 3	

Scheda n. 1 Scala 1:200


PIANO PRIMO

VIA DELLA BRAINA

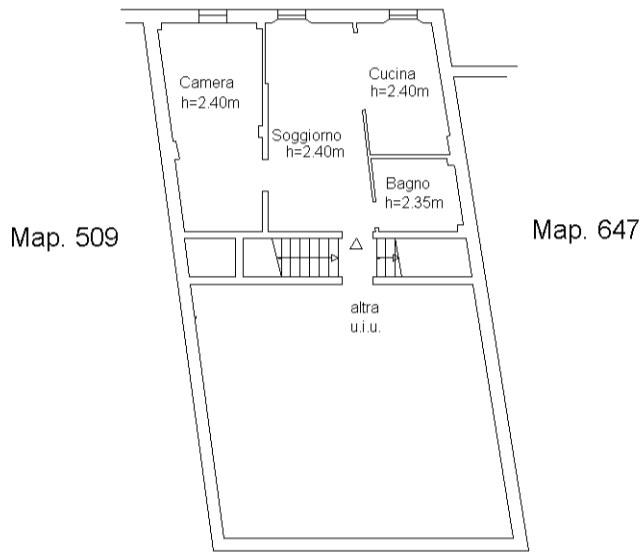



PIANO TERRA

VIA DELLA BRAINA

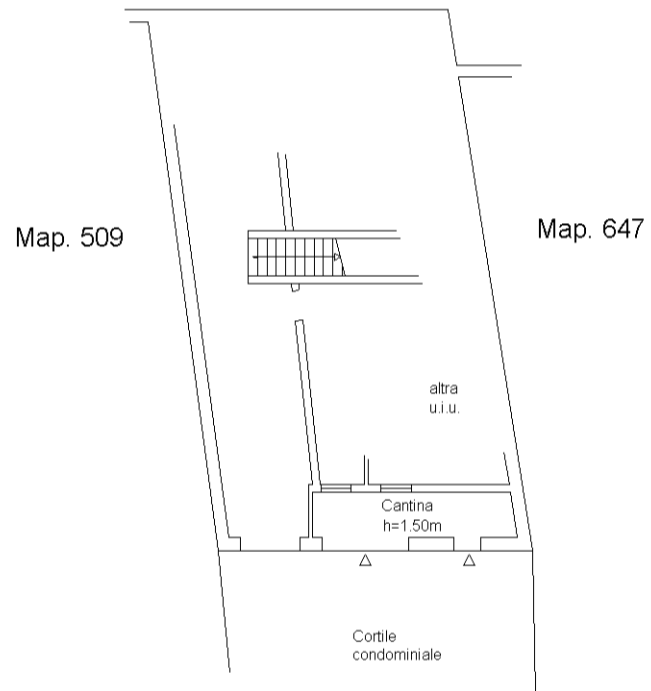

PIANO TERZO

VIA DELLA BRAINA

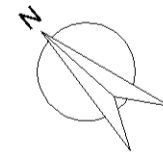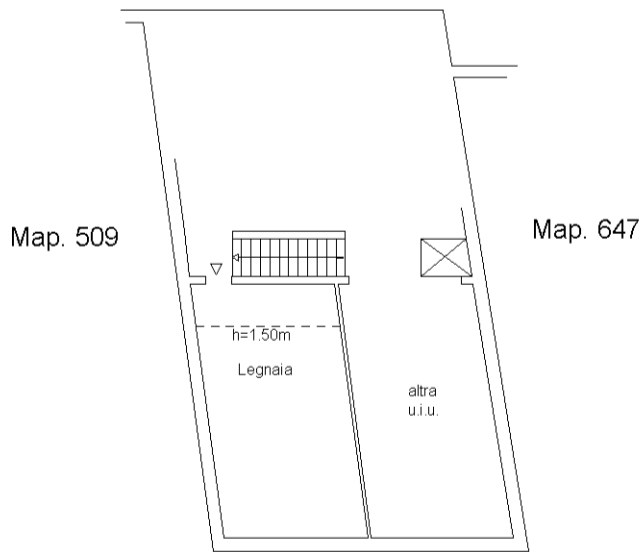

10 metri

Catasto dei Fabbricati - Situazione al 02/05/2016 - Comune di BOLOGNA (A944) - < Foglio: 203 - Particella: 267 - Subalterno: 3 >
CIV. 3 - VIA DELLA BRAINA n. 3 piano: T-1;