

ALLEGATO 2 - CORTE

ELABORATO PLANIMETRICO

Compilato da:
Parmeggiani Gualtiero
Iscritto all'albo:
Geometri
Prov. Bologna N. 2787

Agenzia del Territorio
CATASTO FABBRICATI
Ufficio Provinciale di
Bologna

Comune di Medicina
Sezione: Foglio: 114 Particella: 96


Protocollo n. del
Tipo Mappale n. 212646 del 21/06/2007

Dimostrazione grafica dei subalterni


Scala 1 : 500

Fondo Bellaria
Medicina

PIANO TERRA

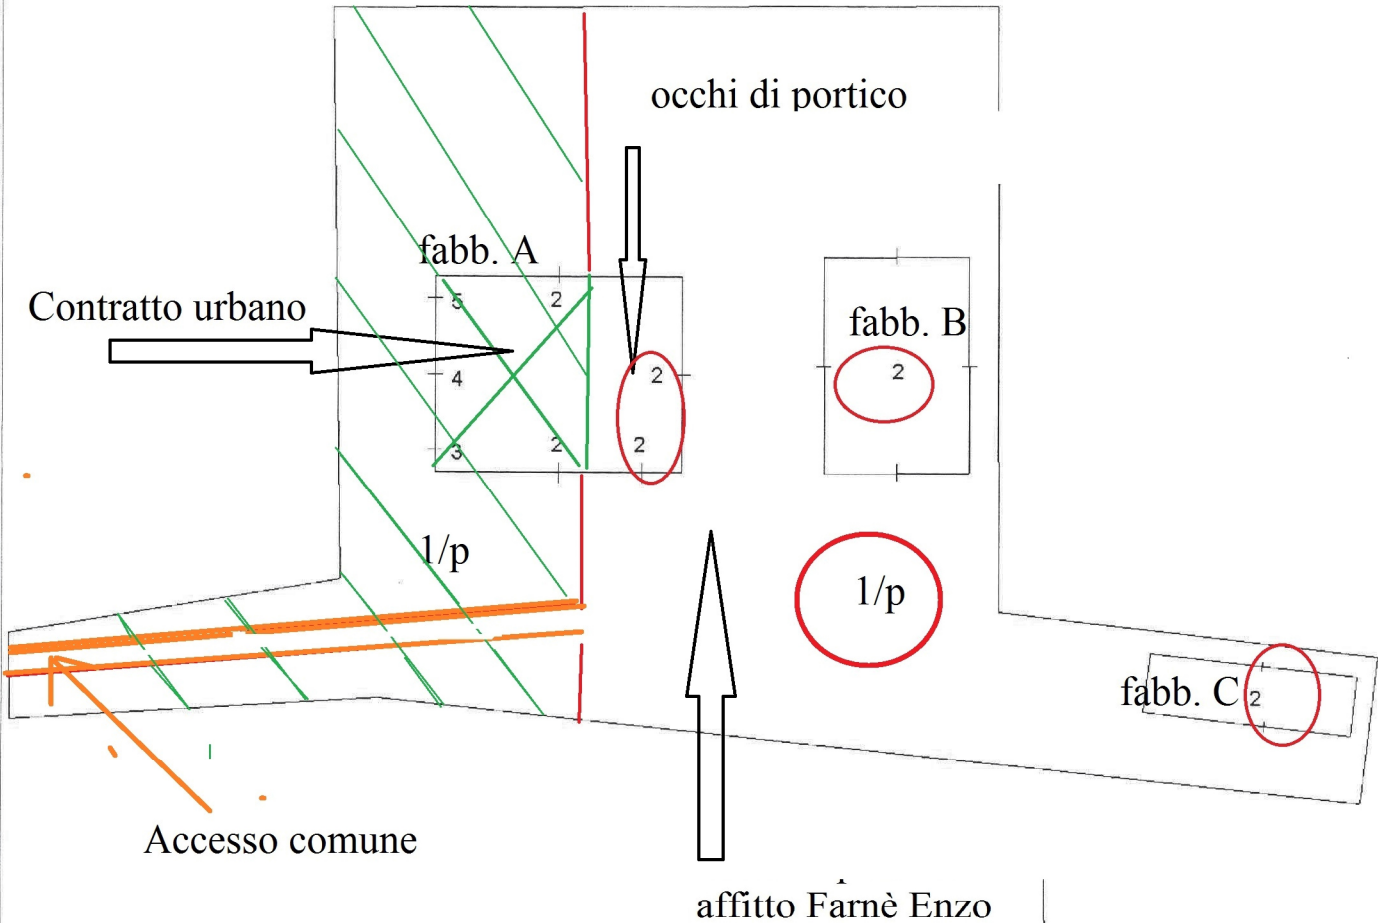

PIANO PRIMO

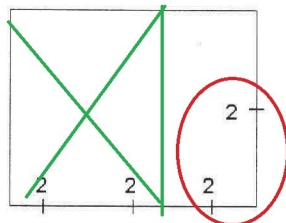

NORD

