ALLEGATO 2: FONDO PALAZZO ANZOLA

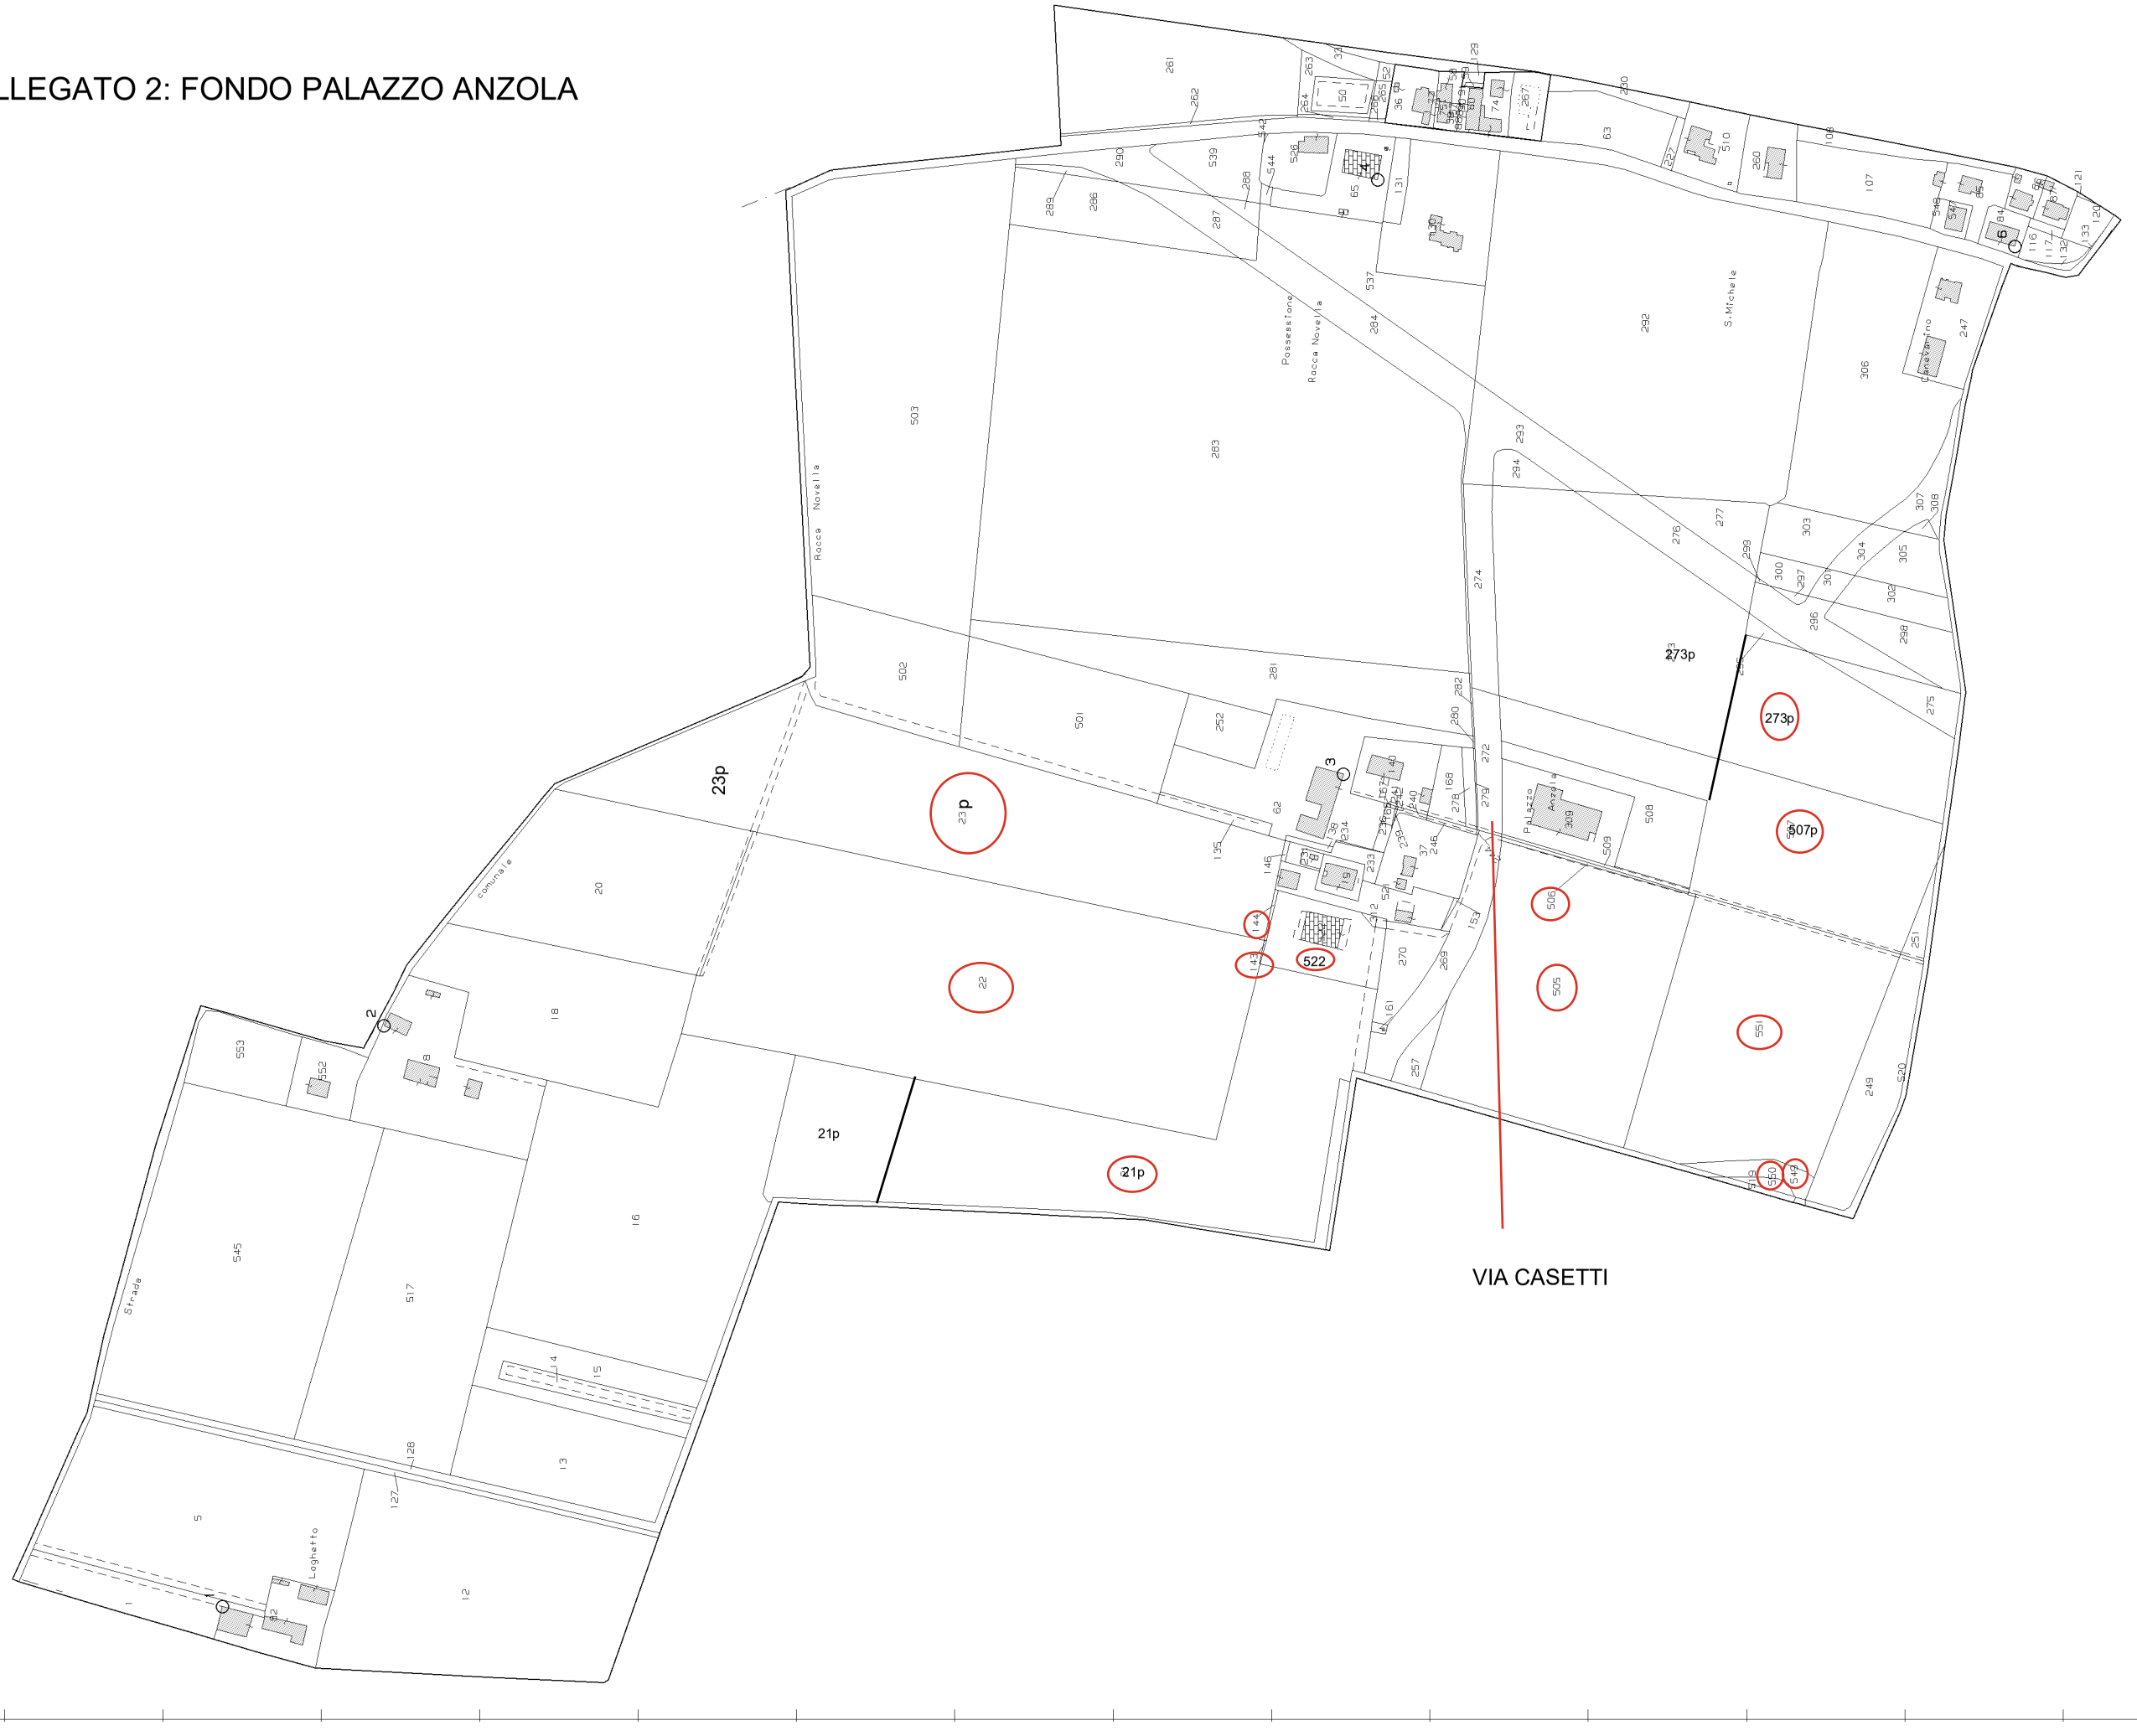

6-Mag-2025 15:21:14
Protocollo pratica T358977/2025

Scala originale: 1:2000
Dimensione cornice: 1552.000 x 1104.000 m.

Comune: (B0) ANZOLA DELL'EMILIA
Foglio: 37

E=1673600

N=4937000