

Agenzia del Territorio
CATASTO FABBRICATI
 Ufficio Provinciale di
 Bologna

Dichiarazione protocollo n. _____ del _____
 Planimetria di u.i.u. in Comune di Casalecchio Di Reno
 Della Costituzione **10**

Prot. **L34/0**
 civ. 10


Identificativi Catastali:
 Sezione:
 Foglio: 3
 Particella: 923
 Subalterno: 53 **FOSCOLO**

Compilata da:
Pastri Nicola
 Iscritto all'albo:
 Geometri
 Prov. Bologna N. 2637

ALLEGATO 'A'

Scheda n. 1 Scala 1:200

PIANO TERRA
H=2.85 Mt.

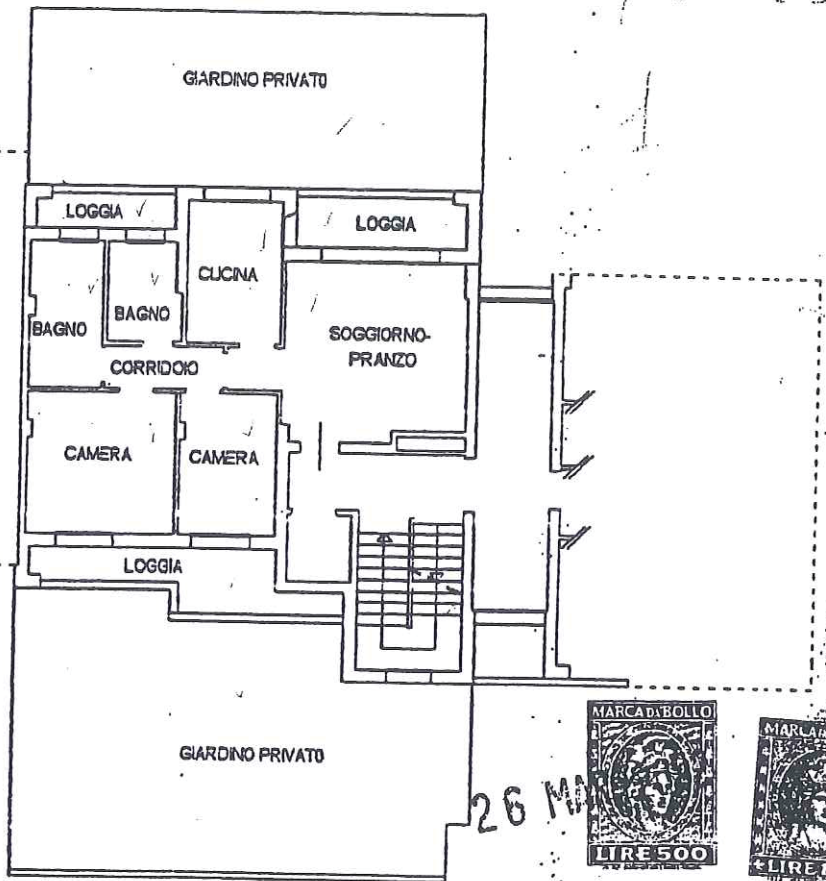


AGENZIA DELLE ENTRATE
Ufficio di Bologna 2

via Paolo Nanni Costa n° 28 - 40100 BOLOGNA


allegato dell'atto registrato al n° **6007** della serie **277**

IL DIRETTORE
 Dirigente Superiore
 (dott. Giulio Sangermano)

[Handwritten signature]

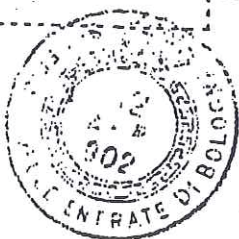


PIANO INTERRATO

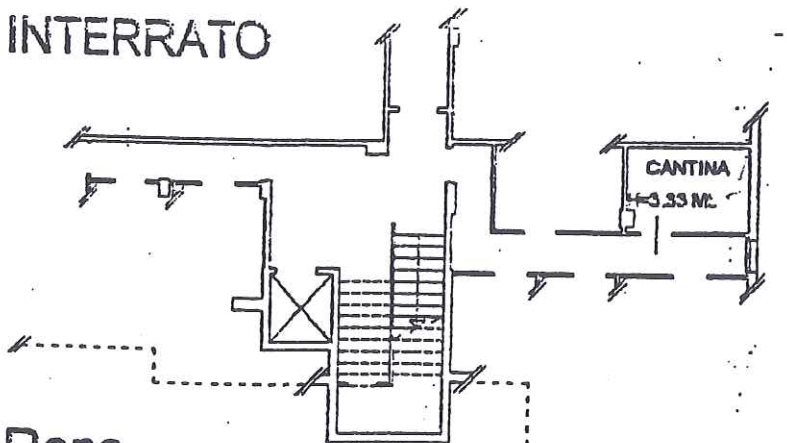

Casalecchio di Reno

scala 1:2000 Fg. 3 Mapp. 923

5 5 9 7 8 21 FEB. 2002

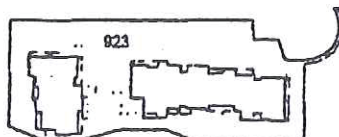

[Handwritten signature]

Nicola Pastri
 Geometra
 Ufficio Provinciale di Bologna