

**Agenzia delle Entrate  
CATASTO FABBRICATI  
Ufficio Provinciale di  
Bologna**

Dichiarazione protocollo n. BO0227086 del 10/11/2015

Planimetria di u.i.u. in Comune di Bologna

Via Saragozza

civ. 65

Identificativi Catastali:

Sezione:  
Foglio: 199  
Particella: 179  
Subalterno: 131

Compilata da:  
Arminio Gaetano Fabio


Iscritto all'albo:  
Geometri

Prov. Avellino

N. 3100

Scheda n. 1

Scala 1:200

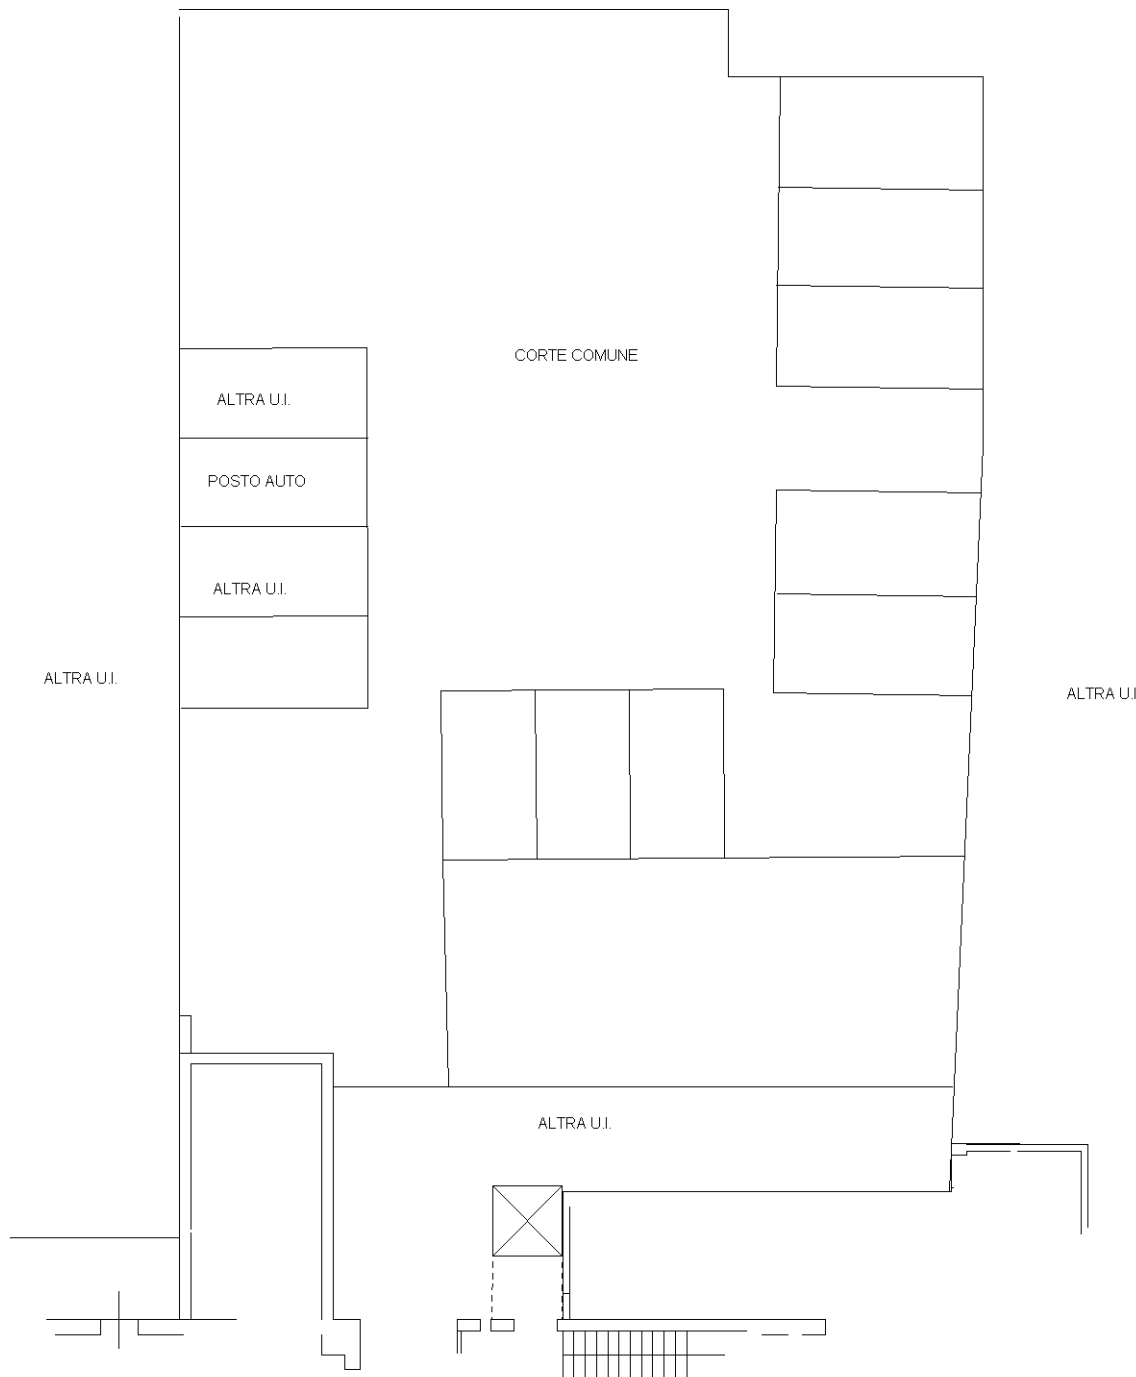

N

**PIANO TERRA**

Ultima planimetria in atti