


**Agenzia del Territorio
CATASTO FABBRICATI
Ufficio Provinciale di
Bologna**


Dichiarazione protocollo n. BO0117815 del 21/04/2008	
Planimetria di u.i.u. in Comune di Bologna	
Via Saragozza	civ. 67
Identificativi Catastali:	Compilata da: Franco Antonio
Sezione:	Iscritto all'albo: Geometri
Foglio: 199	Prov. Bologna
Particella: 178	N. 2667
Subalterno: 2	

Scheda n. 1 Scala 1:200

INV. 376

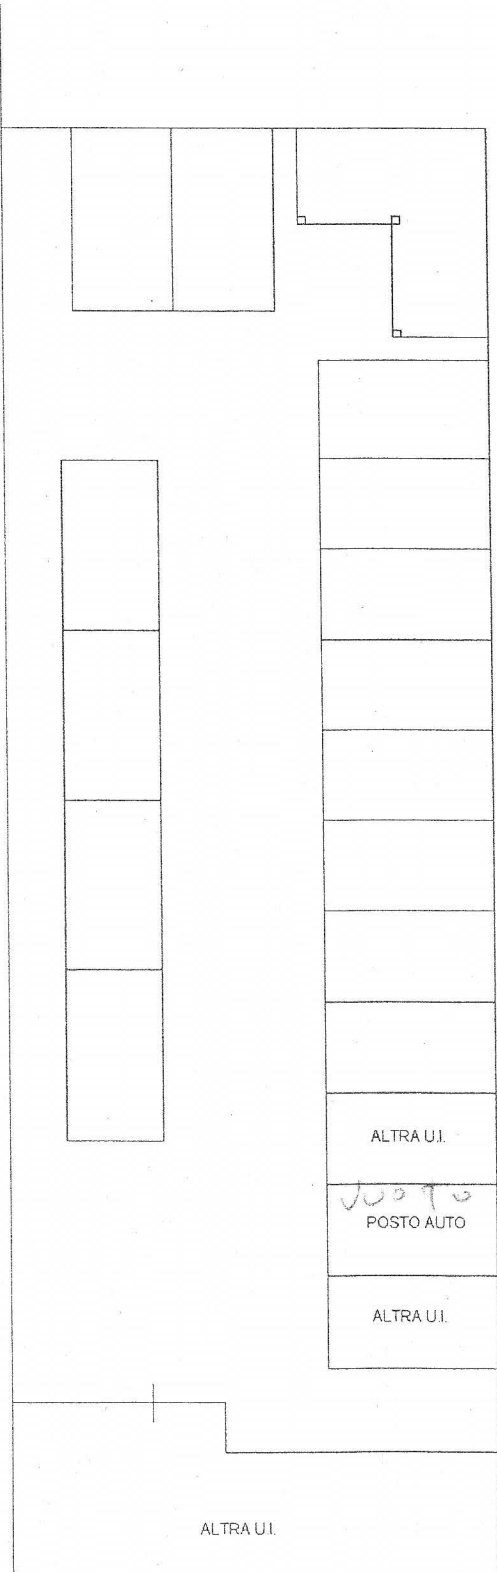

PIANO TERRA

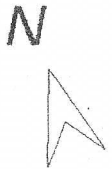

Comune di Bologna - Ufficio Provinciale del Catastro Fabbricati - Via Saragozza n. 67 piano: T;