


FONDO CHIUSA - Anzola dell'Emilia

area di corte di circa mq. 500 e relativi fabbricati oggetto di bando
Fig.33 Mapp. 7p

Strada comune di accesso

Immobili e porzione di corte locate
Fig.33 Mapp. 7p

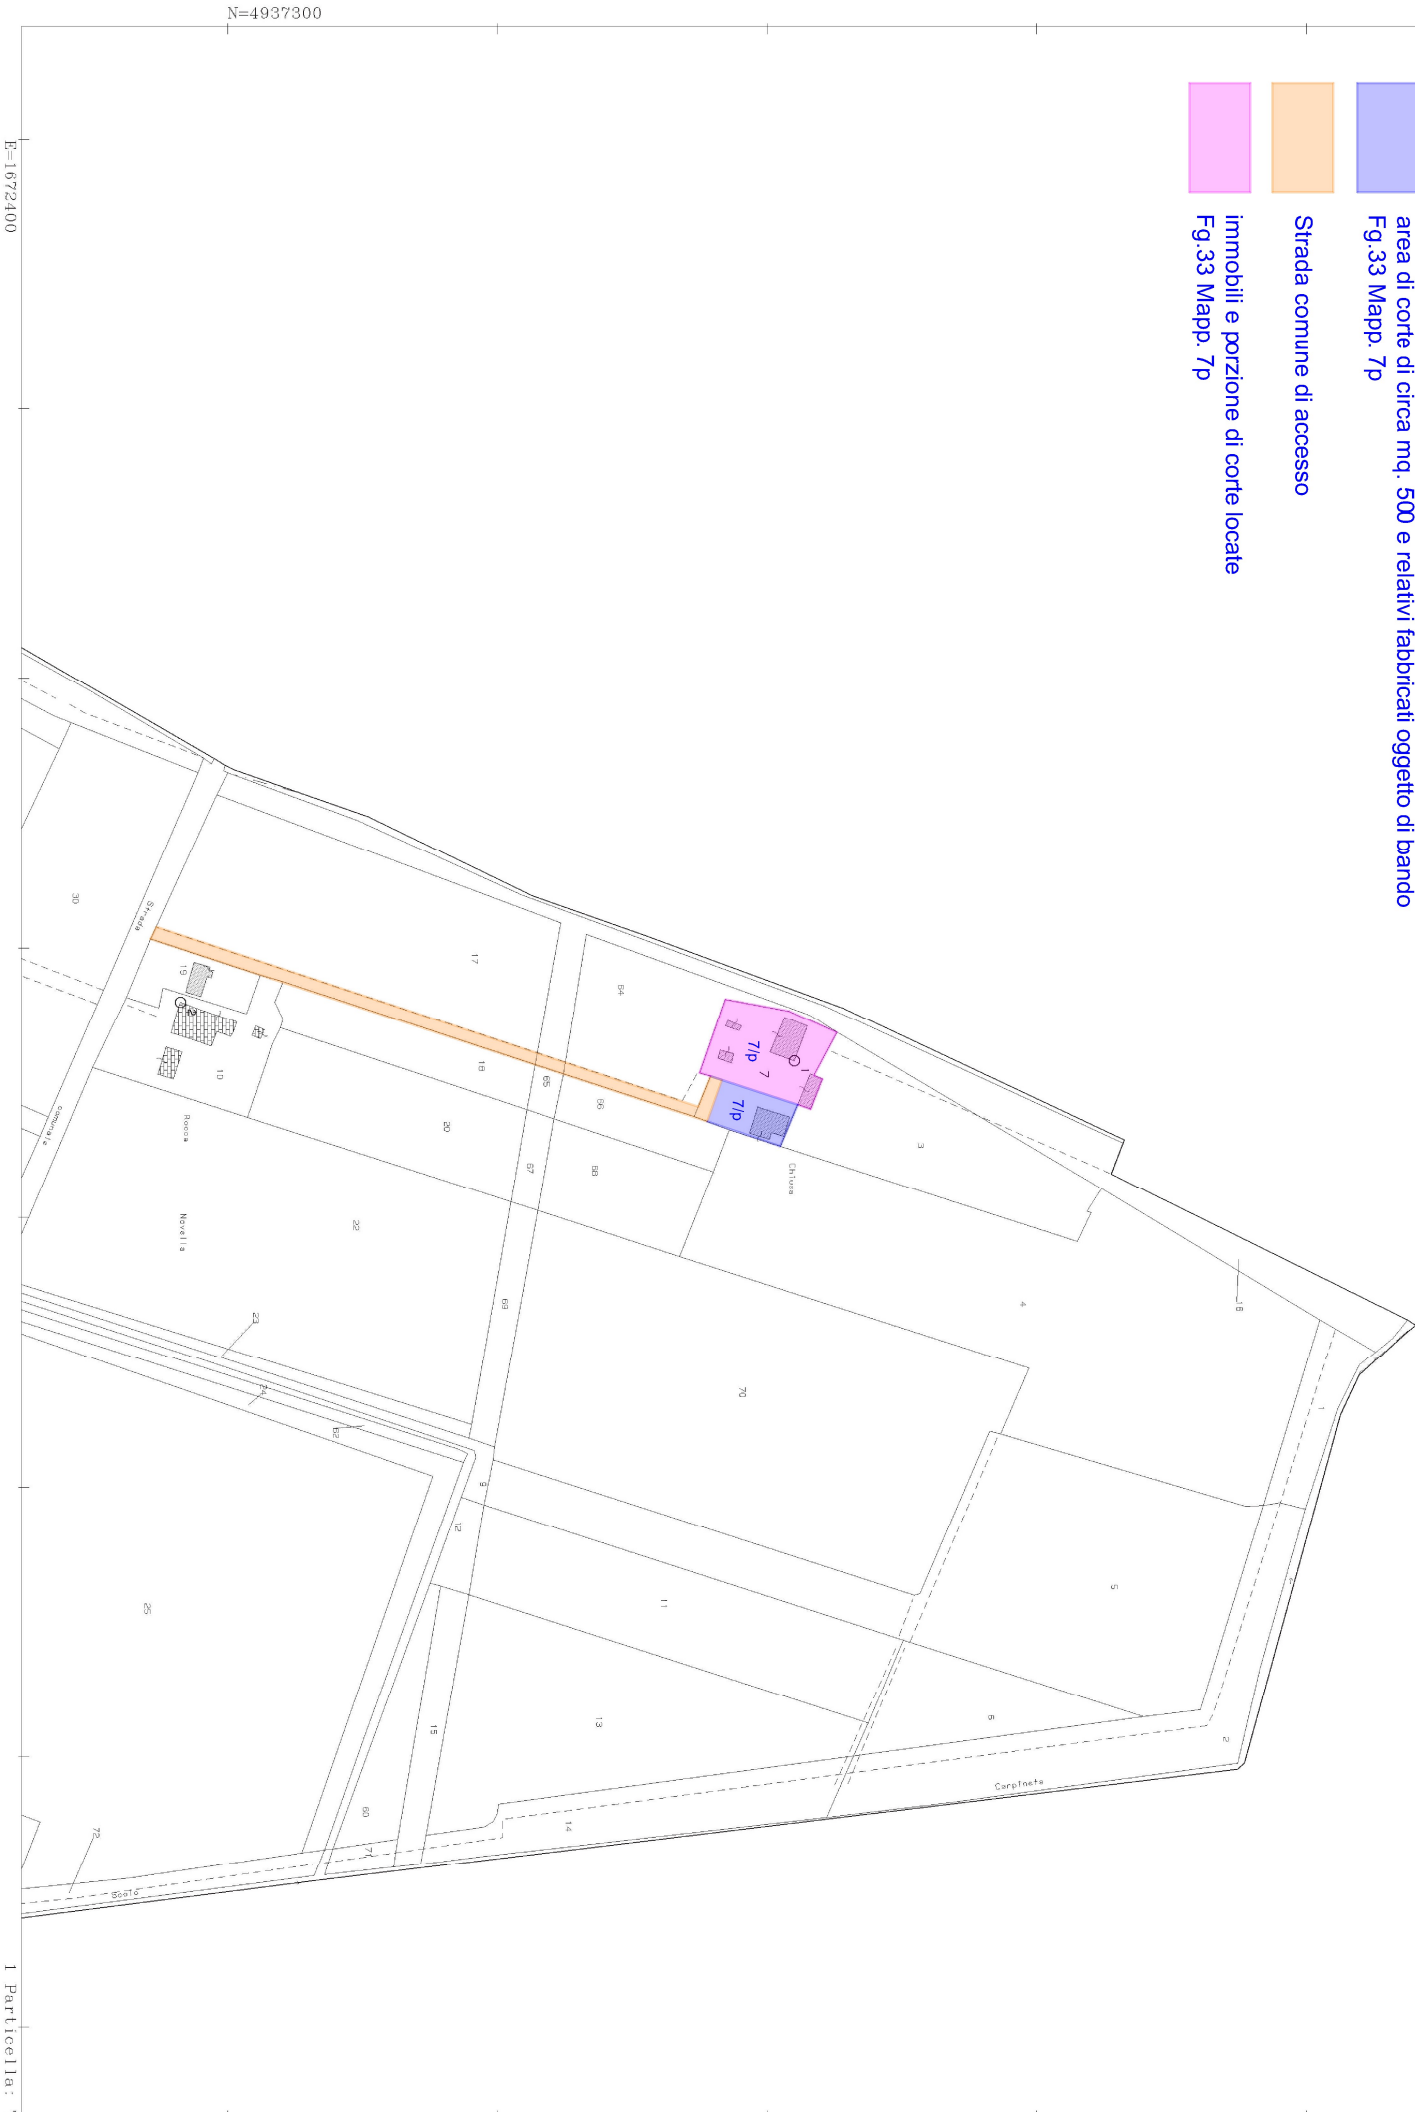

N=4937300

E=1672400

I Particella: 7