

ALLEGATO 2

Data: 25/10/2017 - n. T191501 - Richiedente: Telematico

ELABORATO PLANIMETRICO

Compilato da:
Piccinini William
Iscritto all'albo:
Geometri
Prov. Bologna N. 3225


Agenzia del Territorio
CATASTO FABBRICATI
Ufficio Provinciale di
Bologna

Comune di Castello D'argile
Sezione: Foglio: 18 Particella: 124

Protocollo n. BO0259924 del 13/11/2012
Tipo Mappale n. 215851 del 21/09/2012

Dimostrazione grafica dei subalterni

Scala 1 : 500

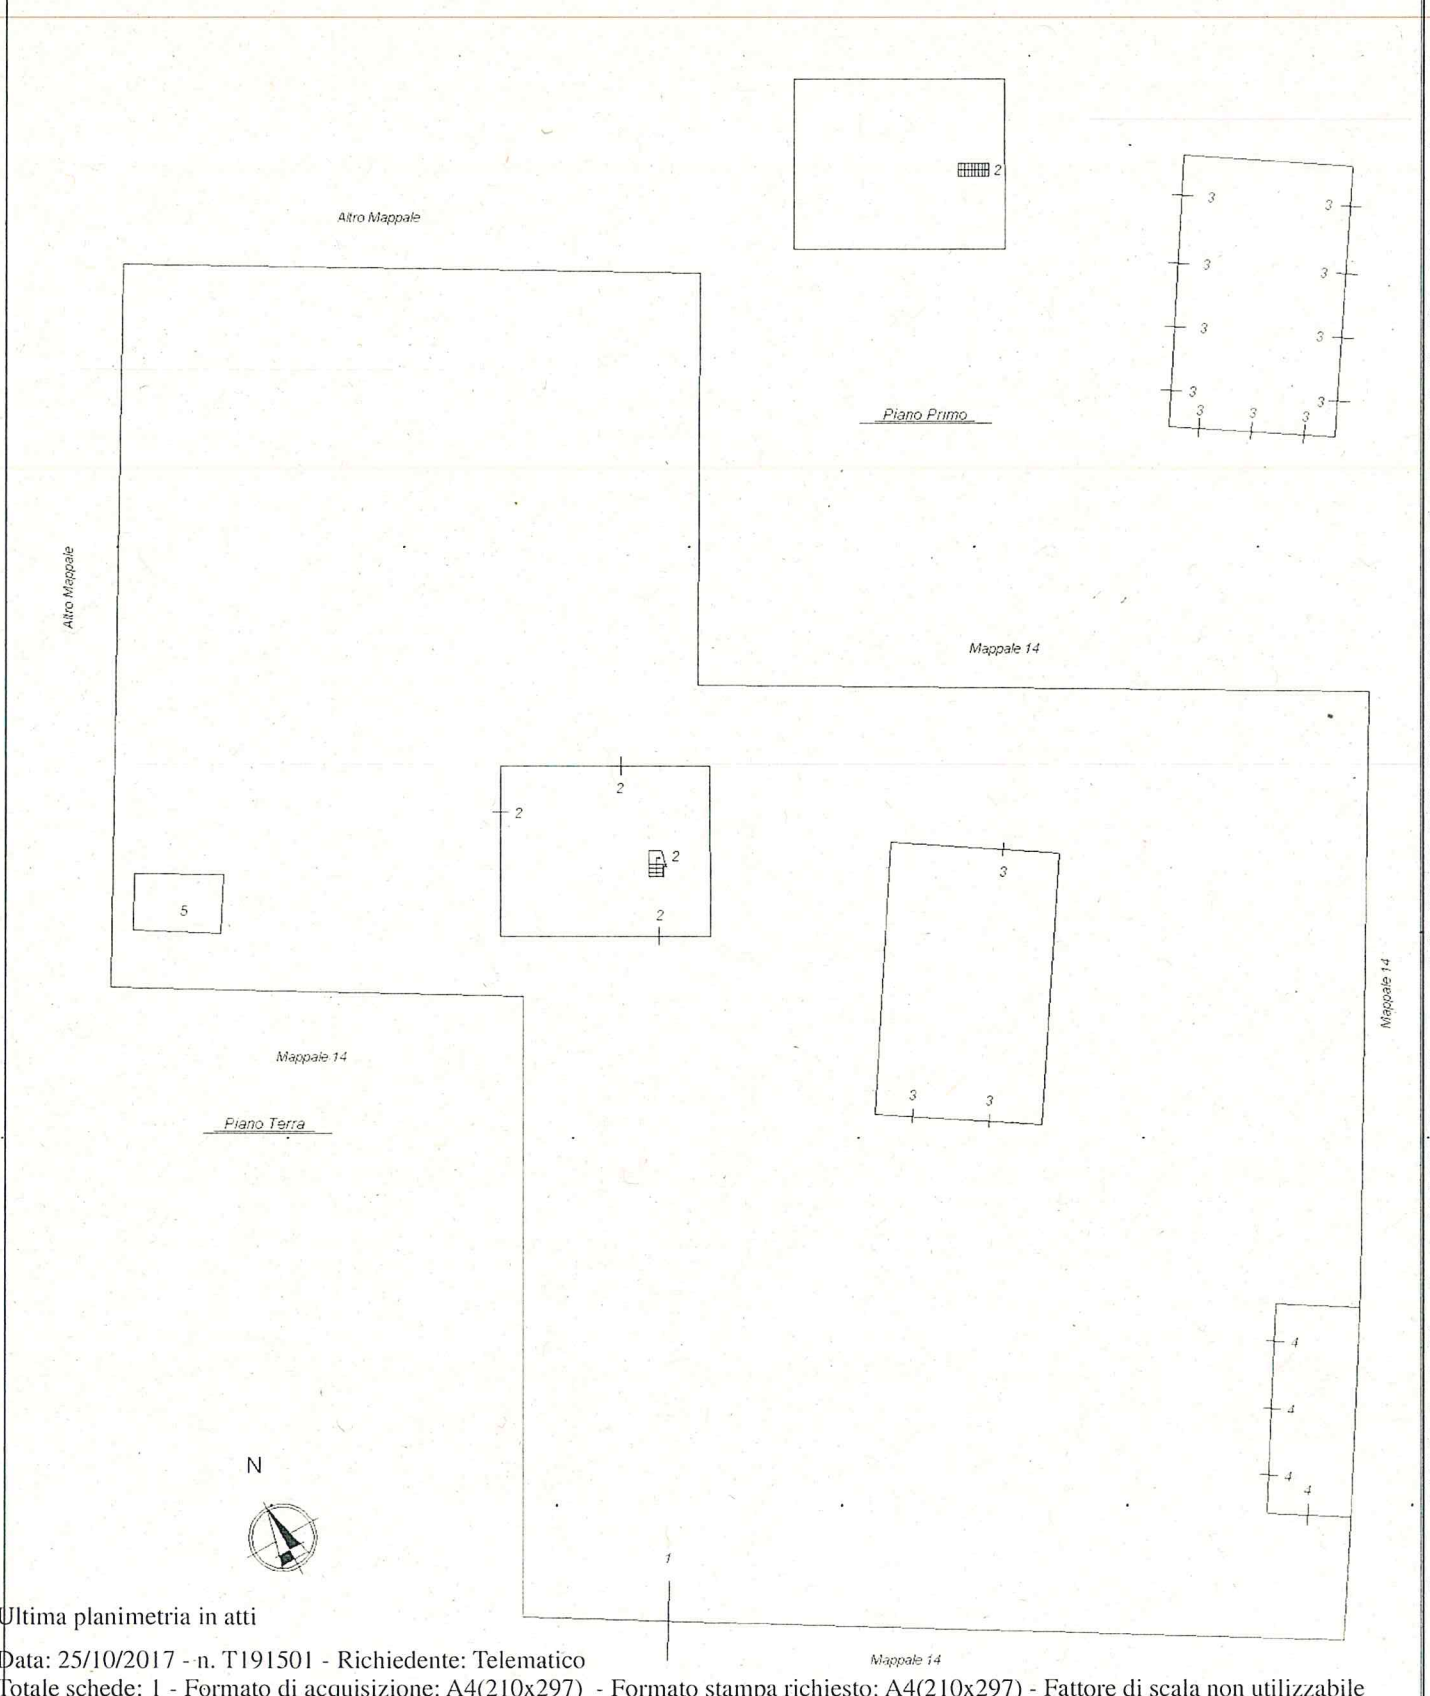

Ultima planimetria in atti

Data: 25/10/2017 - n. T191501 - Richiedente: Telematico

Totale schede: 1 - Formato di acquisizione: A4(210x297) - Formato stampa richiesto: A4(210x297) - Fattore di scala non utilizzabile

Catasto dei Fabbricati - Situazione al 25/10/2017 - Comune di CASTELLO D'ARGILE (C185) - < Foglio: 18 - Particella: 124 - Elaborato planimetrico