

**Agenzia delle Entrate  
CATASTO FABBRICATI  
Ufficio Provinciale di  
Bologna**

Dichiarazione protocollo n. BO0081879 del 27/06/2017

Planimetria di u.i.u. in Comune di Bologna

Via Del Porto

civ. 15

Identificativi Catastali:

Sezione:  
Foglio: 158  
Particella: 22  
Subalterno: 71

Compilata da:  
Paladino Luca

Iscritto all'albo:  
Geometri


Prov. Bologna

N. 03067


Scheda n. 1

Scala 1:200

*PIANO PRIMO*

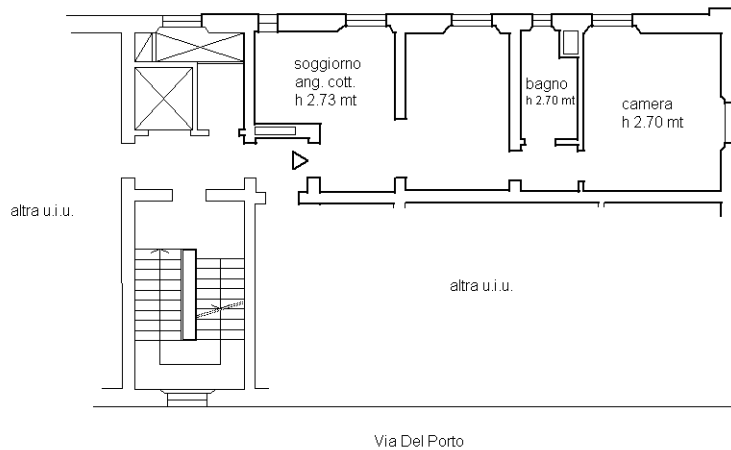

ORIENTAMENTO

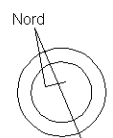

Ultima planimetria in atti