

10.V.
227



Agenzia del Territorio
CATASTO FABBRICATI
Ufficio Provinciale di
Bologna

Dichiarazione protocollo n. _____ del _____
 Planimetria di u.i.u. in Comune di Monte San Pietro
 Piazza Case Bonazzi civ. 3


Identificativi Catastali: Sezione: Foglio: 23 Particella: 1349 Subalterno: 7	Compilata da: Gobbi Stefano Iscritto all'albo: Geometri Prov. Bologna N. 2559
--	---

Scheda n. 1 Scala 1:200



PIANO SECONDO

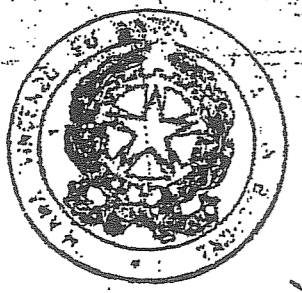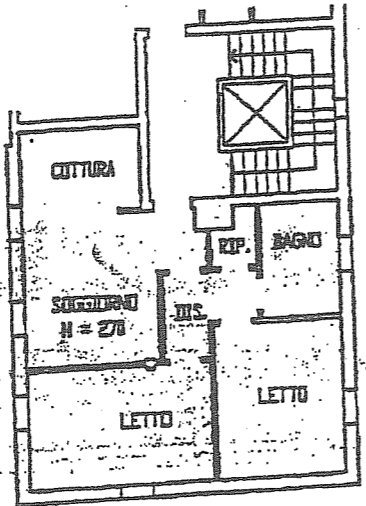

Luciano

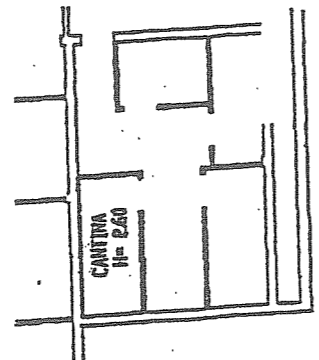

INTERRATO

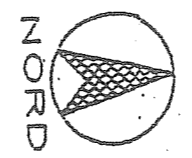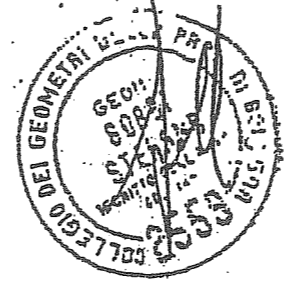




Firmato Luciano Lelli
 Firmato Gullini Giordano
 Firmato Alberi Lina
 Firmato Gullini Romano
 Firmato Lolli Luciano (Delega)
 Firmato Vincenzo Minna notaio

Agenzia del Territorio
CATASTO FABBRICATI
Ufficio Provinciale di
Bologna

Dichiarazione protocollo n. _____ del _____
 Planimetria di u.i.u. in Comune di Monte San Pietro
 Piazza Case Bonazzi civ. 3

Identificativi Catastali: Sezione: Foglio: 23 Particella: 1349 Subalterno: 105	Compilata da: Gobbi Stefano Iscritto all'albo: Geometri Prov. Bologna N. 2
--	--

Scheda n. 1 Scala 1:200

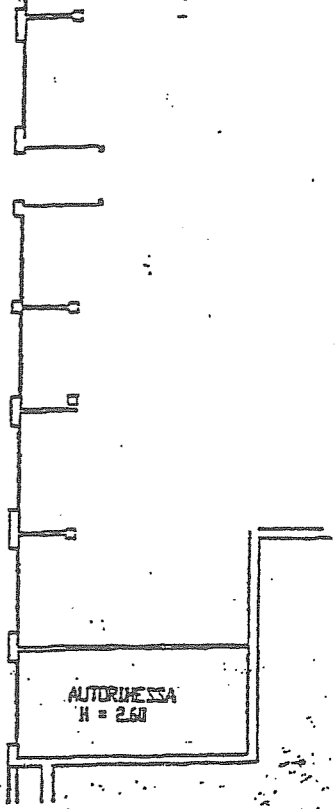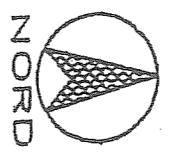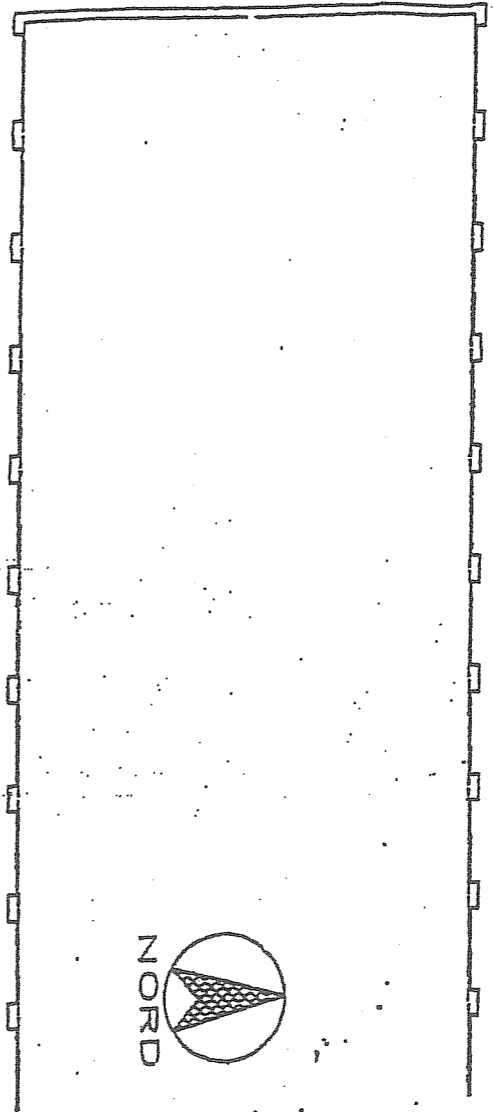

PIANO INTERRATO

Firmato Luciano Lelli
 Firmato Gullini Giordano
 Firmato Alberi Lina
 Firmato Gullini Romano
 Firmato Lolli Luciano (Delega)
 Firmato Vincenzo Minna notaio

