


All. B

Agenzia delle Entrate
CATASTO FABBRICATI
Ufficio Provinciale di
Bologna

Dichiarazione protocollo n. _____ del _____	
Comune di Bologna	
Via Saragozza _____ civ. 63ABC	
Identificativi Catastali: Sezione: _____ Foglio: 199 Particella: 182 Subalterno: 86	Compilata da: Bernardi Ilaria Iscritte all'albo: Ingegneri Prov. Bologna _____ N. 6839

Planimetria
Scheda n. 1 Scala 1:200

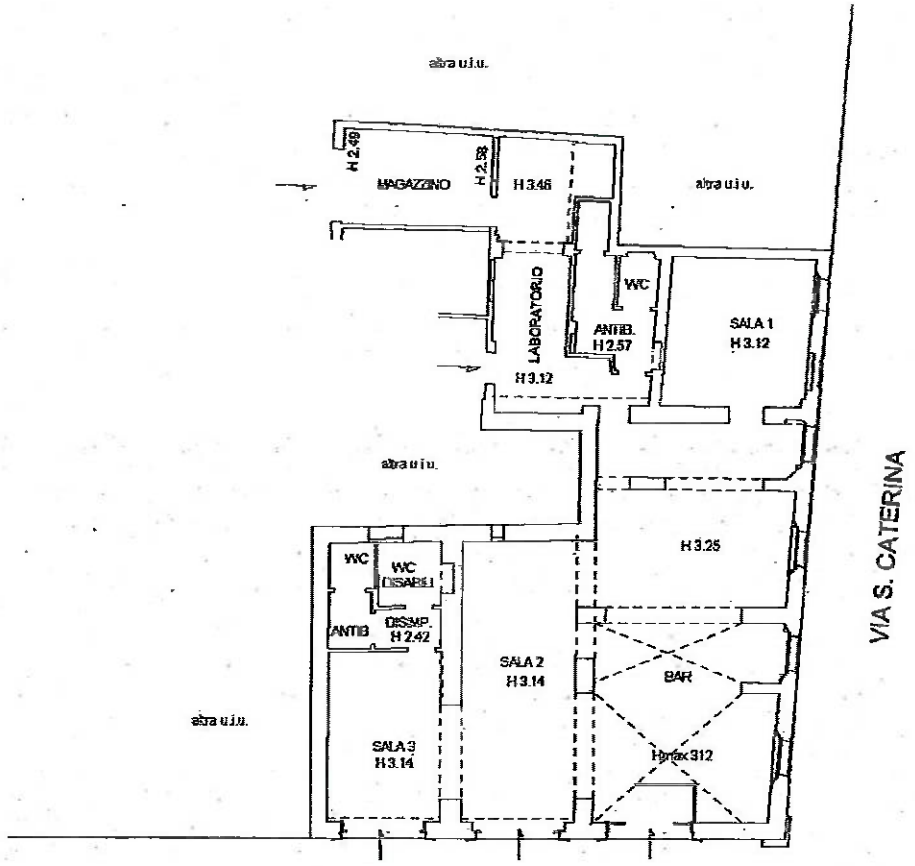

VIA SARAGOZZA

VIA S. CATERINA

PIANO TERRA



2960

MODULARIO
 F. rog. rend. 887



 MINISTERO DELLE FINANZE
 DIREZIONE GENERALE DEL CATASTO E DEI SS.TT.EE.

MOD. EN (CEU)

D111
CATASTO EDILIZIO URBANO (ROL 13-4-1939, n. 652)

LIRE
250

Planimetria di u.i.u. in Comune di **BOLOGNA** via **SARAGOZZA** civ. **63**

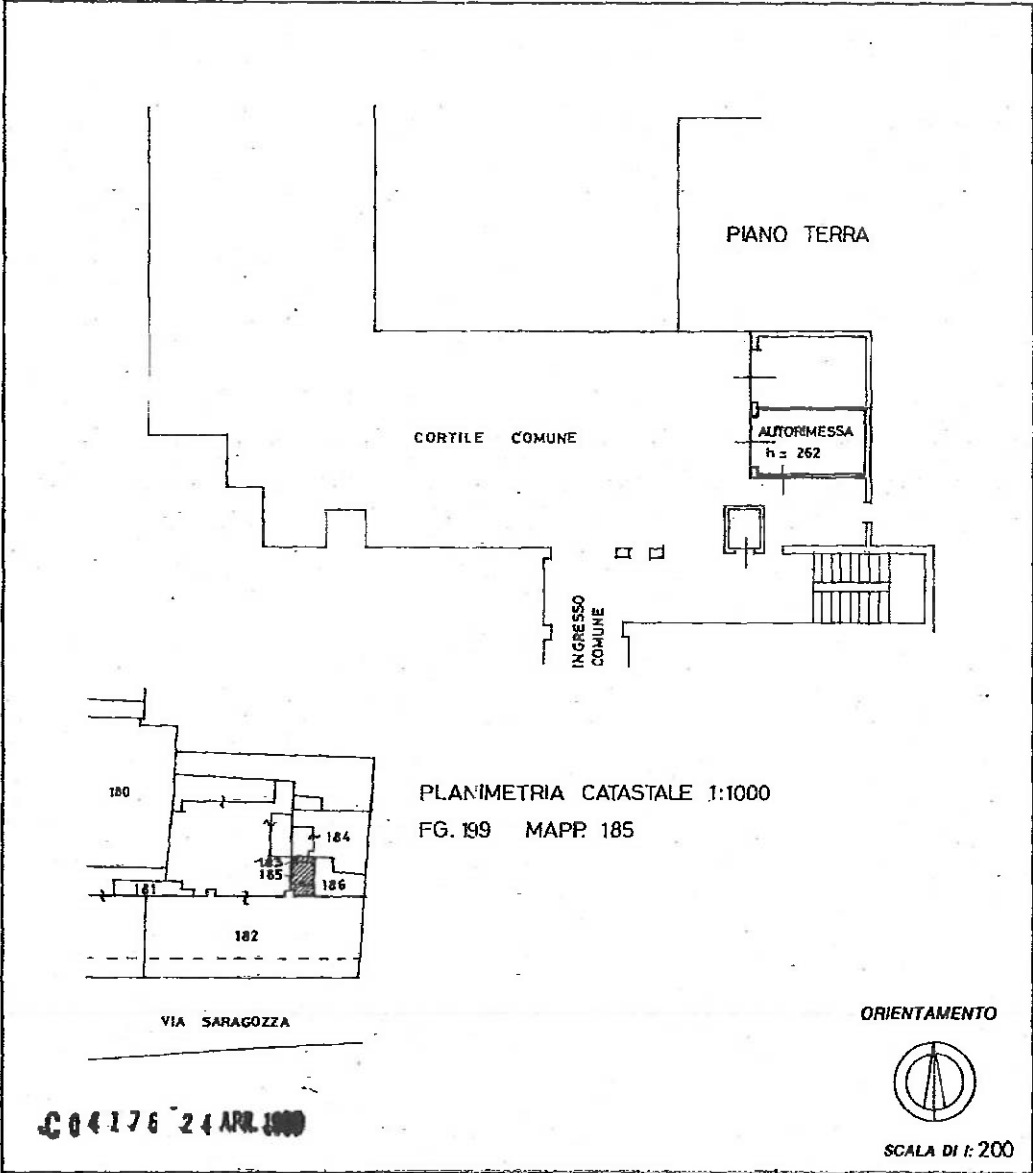

C04176 24 APR 1989


Dichiarazione di N.C. <input type="checkbox"/> Denuncia di variazione <input checked="" type="checkbox"/>	Compilata dall' Architetto (Titolo, cognome e nome) Degan Moreno	RISERVATO ALL'UFFICIO								
Identificativi catastali F. 199 n. 185 sub. 3	iscritto all'albo degli Architetti della provincia di Bologna n. 1220 data Firma <i>Moro Moreno</i>	<table border="1" style="width: 100%; border-collapse: collapse;"> <tr> <td style="text-align: center;">SCST</td> <td style="text-align: center;">SCE</td> <td rowspan="2" style="text-align: center; vertical-align: middle;">D</td> </tr> <tr> <td style="text-align: center;">F</td> <td style="text-align: center;">SUB.</td> </tr> <tr> <td style="text-align: center;">199</td> <td style="text-align: center;">185</td> <td></td> </tr> </table>	SCST	SCE	D	F	SUB.	199	185	
SCST	SCE	D								
F	SUB.									
199	185									

Data presentazione: 24/04/1989 - Data: 05/09/2016 - n. T157927 - Richiedente: SRUFRZ60A21A944F
 Comune di BOLOGNA (A.944) - Foglio: 199 - Particella: 182 - Subalterno: 53
 Saragozza n. 63D piano: T

NUOVO CATASTO EDILIZIO URBANO

IN DICHIARAZIONE DEL 15 MARZO 1978, N. 151

Planimetria dell'immobile situato nel Comune di Bologna Via Saragozza 63
 Ditta Ist. di Cura e Riparo GIOVANNI xxiii ed Opere Ancorre
 Allegata alla dichiarazione presentata all'Ufficio Tecnico Erariale di Bologna

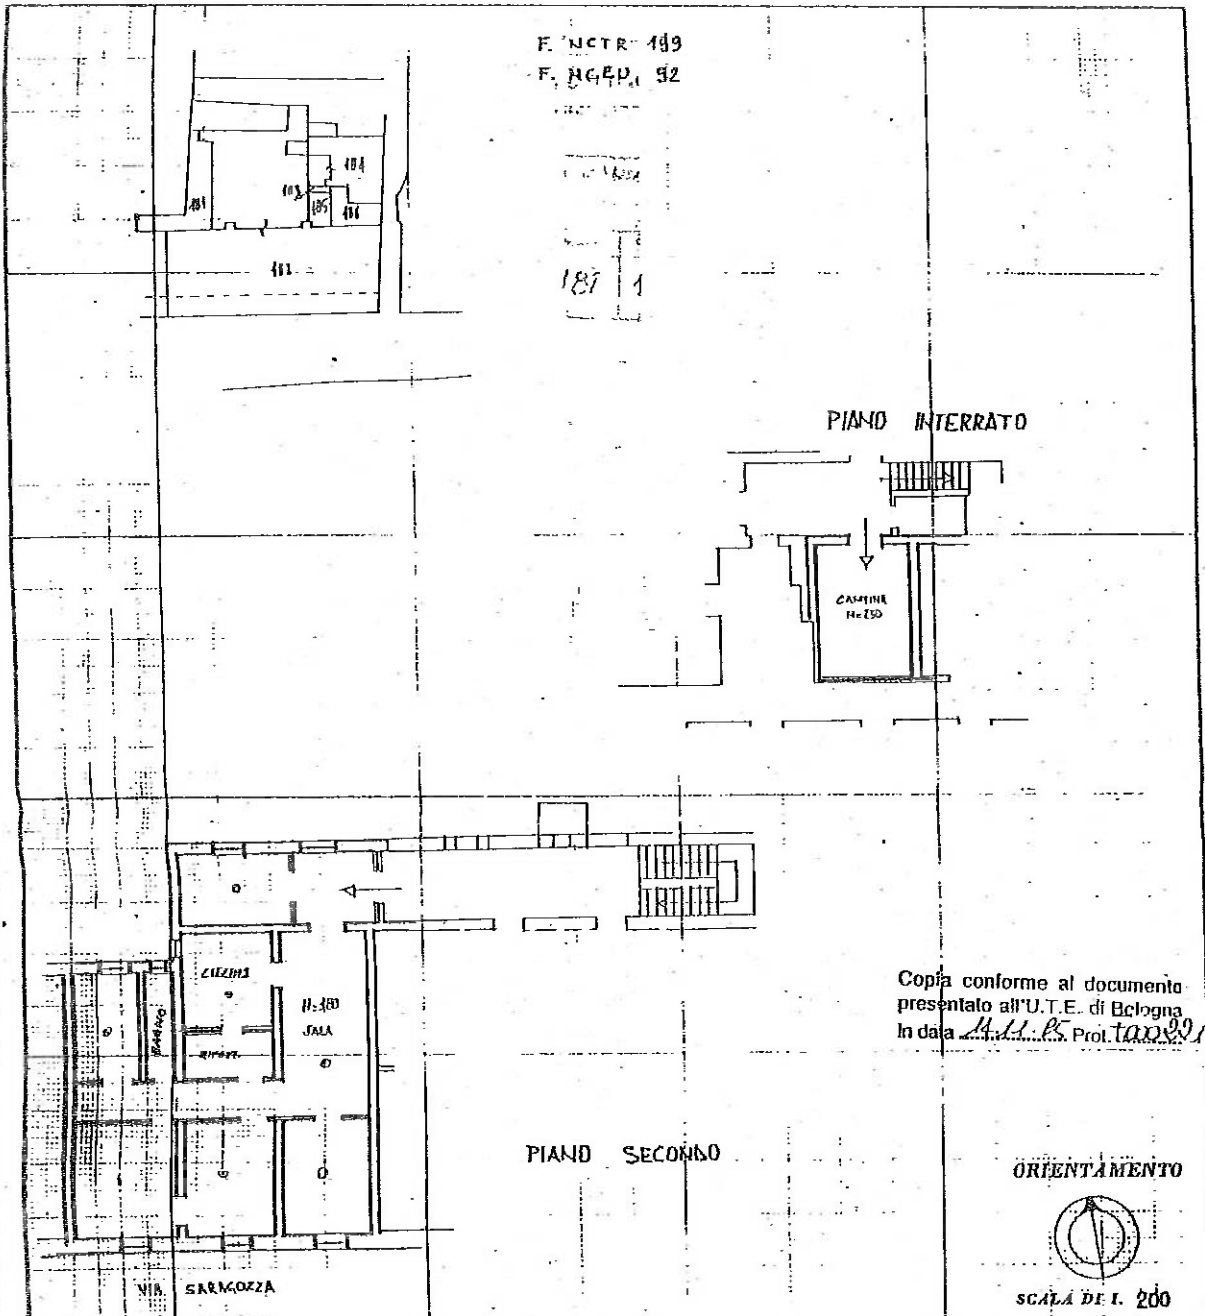


F. NCTR 199
 F. NCEU 92

187 1

Copia conforme al documento
 presentato all'U.T.E. di Bologna
 in data 4.11.85 Prot. 100291

ORIENTAMENTO

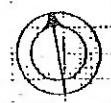

SCALA DI 1: 200

SPAZIO RISERVATO PER LE ANNOTAZIONI D'UFFICIO

DATA
 PROT. N°

F.NCTR	F.NCEU	M.S.P.C.	S.
199	92	182	28

SOSTITUISCE PER VARIAZ.
 FRAZ.

SOST.			
F.NCTR	F.NCEU	M.S.P.C.	SUB
199	92	182	13

Compilata dal Ing. Gianni Calanchini
(Titolo, nome e cognome del tecnico)

Iscritto all'Albo de Ingegneri
 della Provincia di Bologna

DATA 24/10/85
 Firma: Gianni Calanchini

**Agenzia del Territorio
CATASTO FABBRICATI
Ufficio Provinciale di
Bologna**

Dichiarazione protocollo n° BO0117669 del 21/04/2008	
Planimetria di u.i.u. in Comune di Bologna	
Via Saragozza	civ. 63
Identificativi Catastali:	Compilata da:
Sezione:	Franco Antonio
Foglio: 199	Iscritto all'albo:
Particella: 182	Geometri
Subalterno: 63	Prov. Bologna
	N. 2667

Scheda n. 1 Scala 1:200



10 metri

Situazione di Fabbricati - Situazione al 02/09/2016 - Comune di BOLOGNA (A944) - < Foglio: 199 - Particella: 182 - Subalterno: 63 >
SARAGOZZA n. 63 piano: T;