

Agenzia del Territorio
CATASTO FABBRICATI
Ufficio Provinciale di
Bologna


Dichiarazione protocollo n. _____ del _____
Planimetria di u.i.u. in Comune di Casalecchio Di Reno
Della Costituzione _____ civ. CM _____

Identificativi Catastali:
Sezione:
Foglio: 3
Particella: 923
Subalterno: 91 **AUGUZZETTA**

Compilata da:
Pasti Nicola
Iscritto all'albo:
Geometri
Prov. Bologna N. 2637


Scheda n. 1 Scala 1:200

PIANO INTERRATO

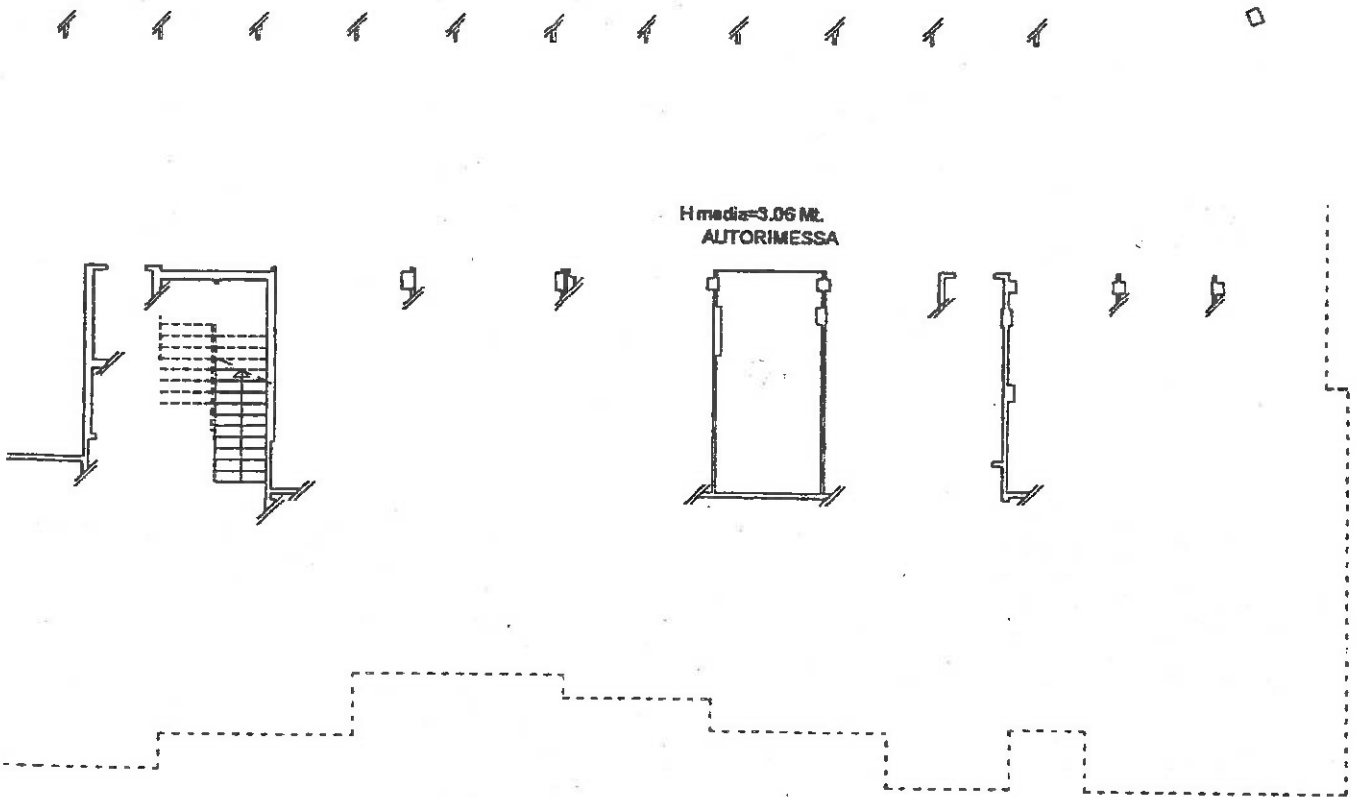

55978 21 FEB. 2002

Casalecchio di Reno
scala 1:2000 Fg. 3 Mapp. 923

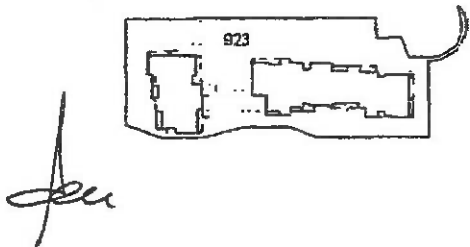

Stampa circolare: **GEOMETRI DEL TERRITORIO DI BOLOGNA**
Firma: *Nicola Pasti*

Stampa circolare: **GEOMETRI DEL TERRITORIO DI BOLOGNA**
Firma: *F. Albini*
Stampe fiscali: **MARCA DI BOLLO** LIRE 400, **MARCA DI BOLLO** LIRE 200
Data: **MAR. 2002**