


ALLEGATO 2: FONDO MAZZANTA

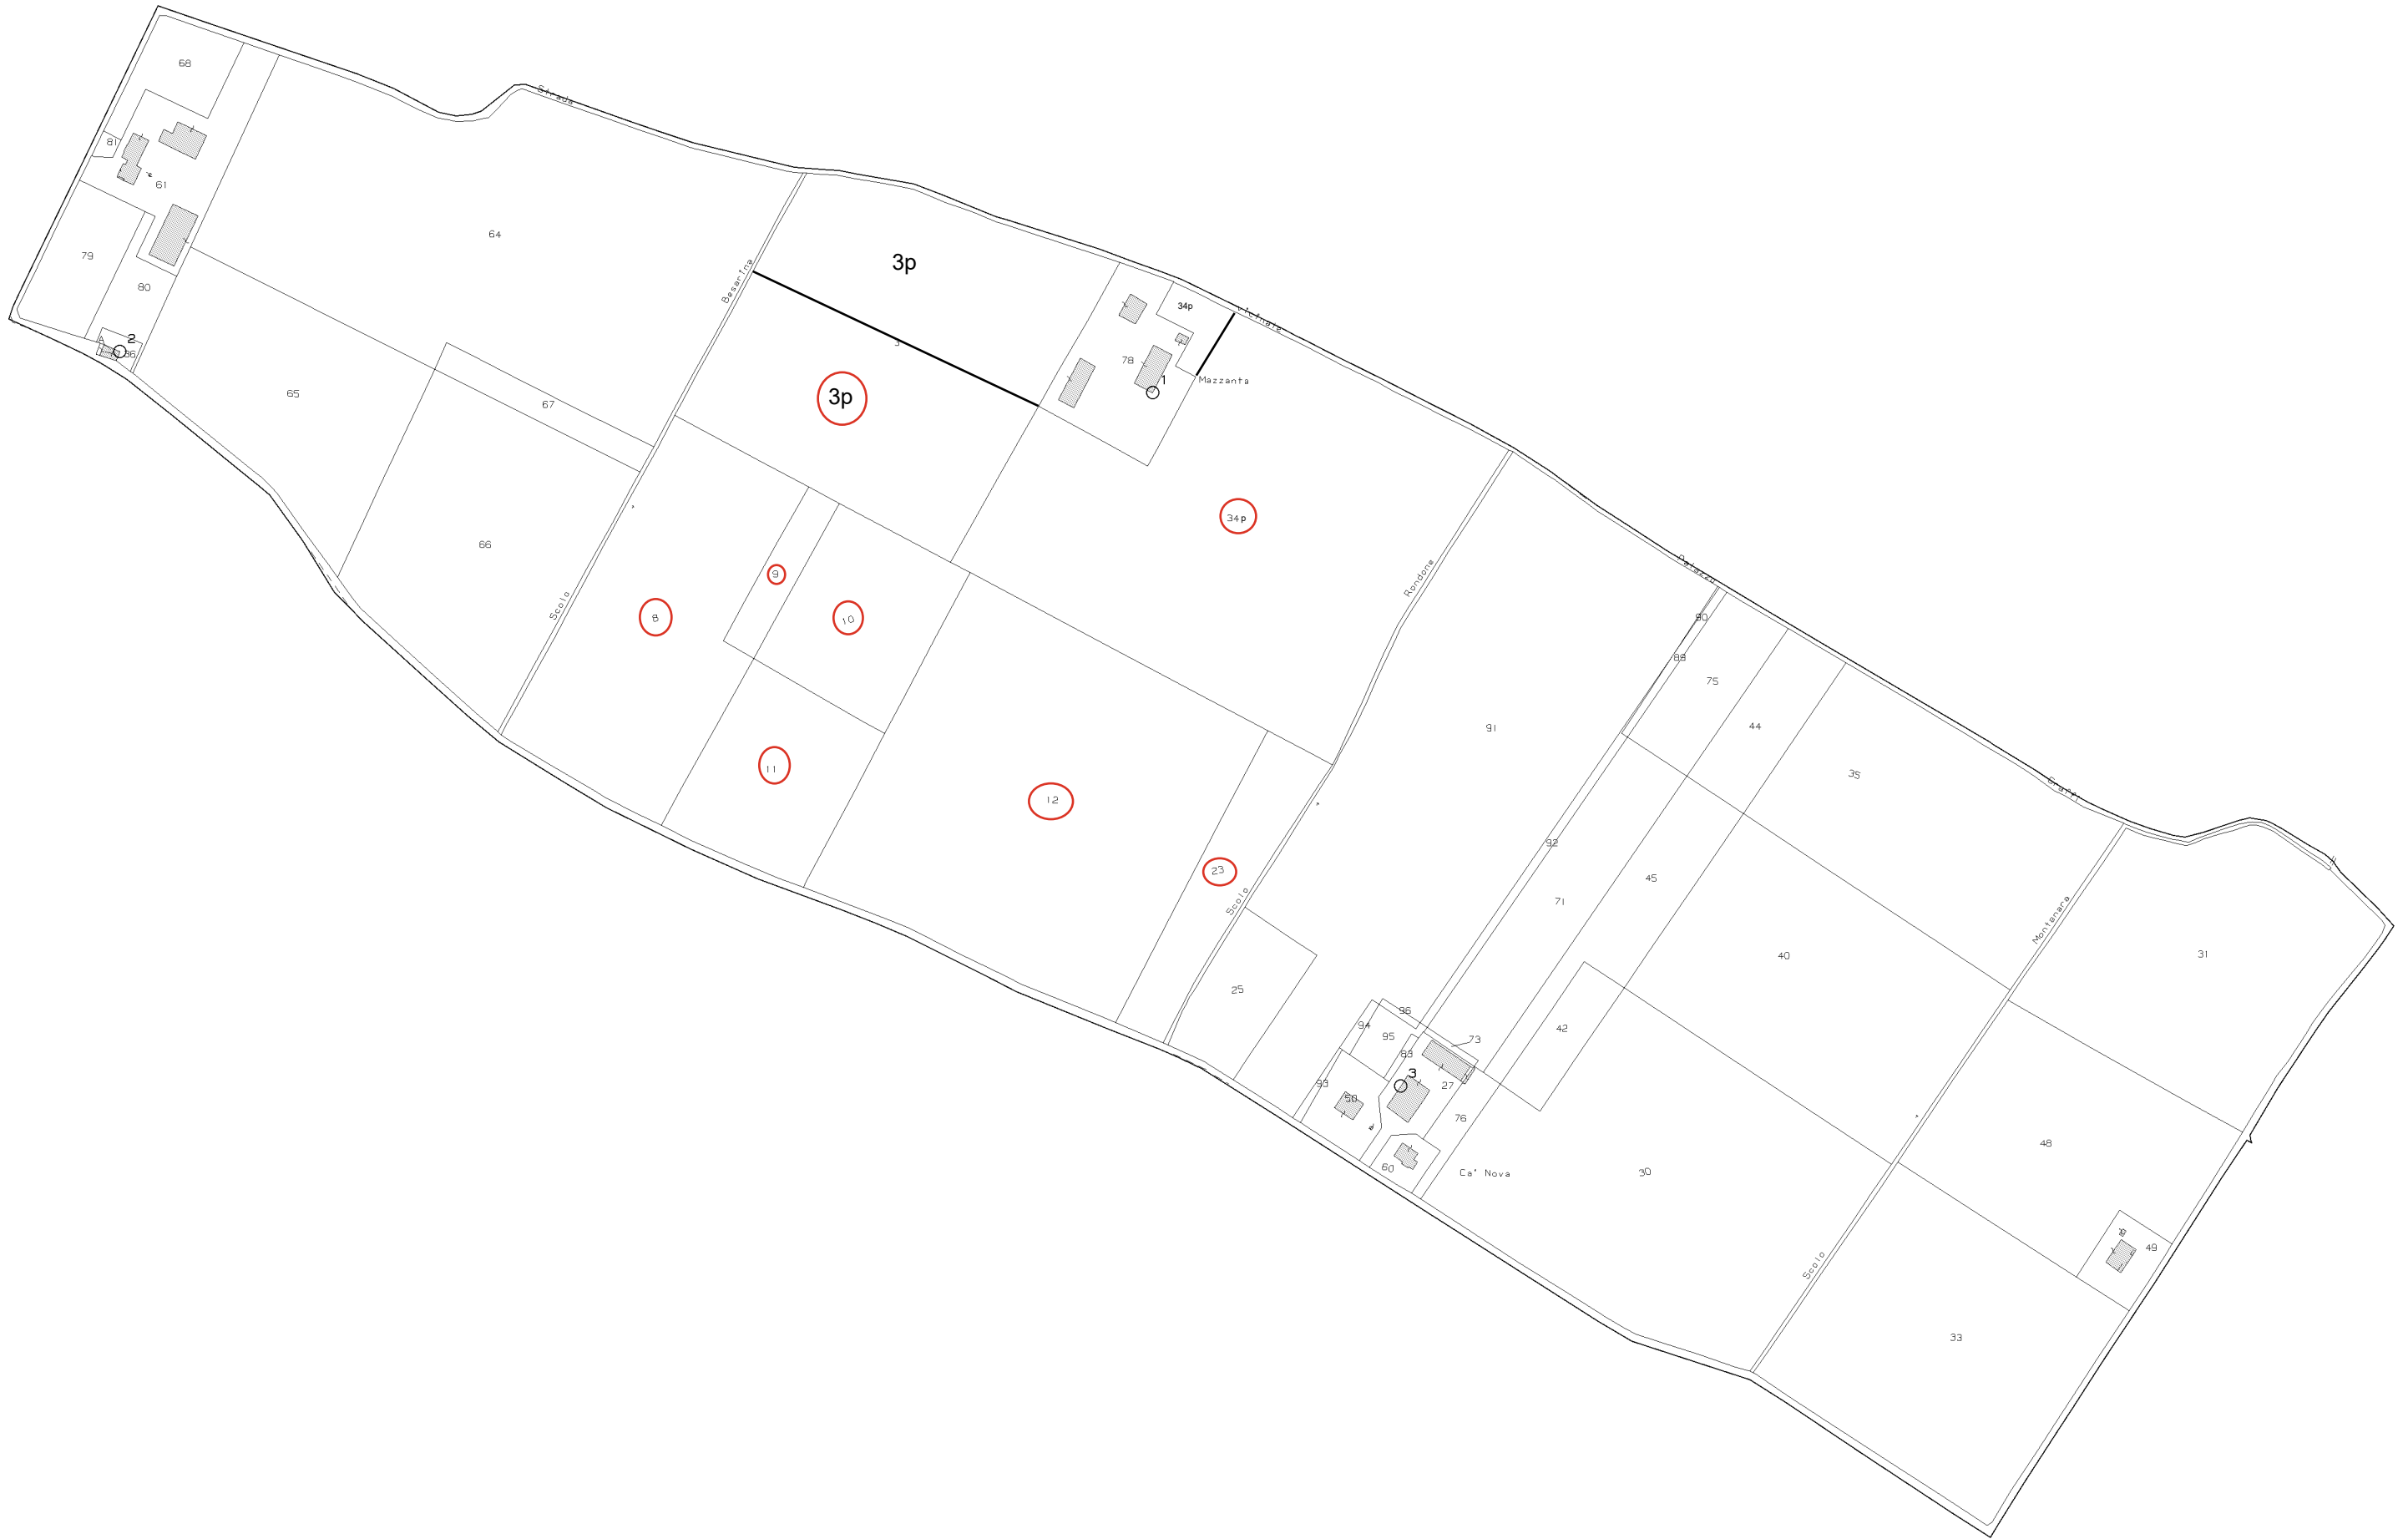

N=4925200

E=1708800

Comune: (BO) CASTEL GUELFO BOLOGNA
Foglio: 15
Scala originale: 1:2000
Dimensione cornice: 1552.000 x 1104.000 m.
6-Mag-2025 15:29:1
Protocollo pratica T365838/2025