

2960

MODULARIO
F. ng rend. 687




MINISTERO DELLE FINANZE
DIREZIONE GENERALE DEL CATASTO E DEI SS.TT.EE.
CATASTO EDILIZIO URBANO (RDL 13-4-1939, n. 652)

MOD. BN (CEU)

LIRE
250

D111

Planimetria di u.i.u. in Comune di BOLOGNA via SARAGOZZA civ. 63

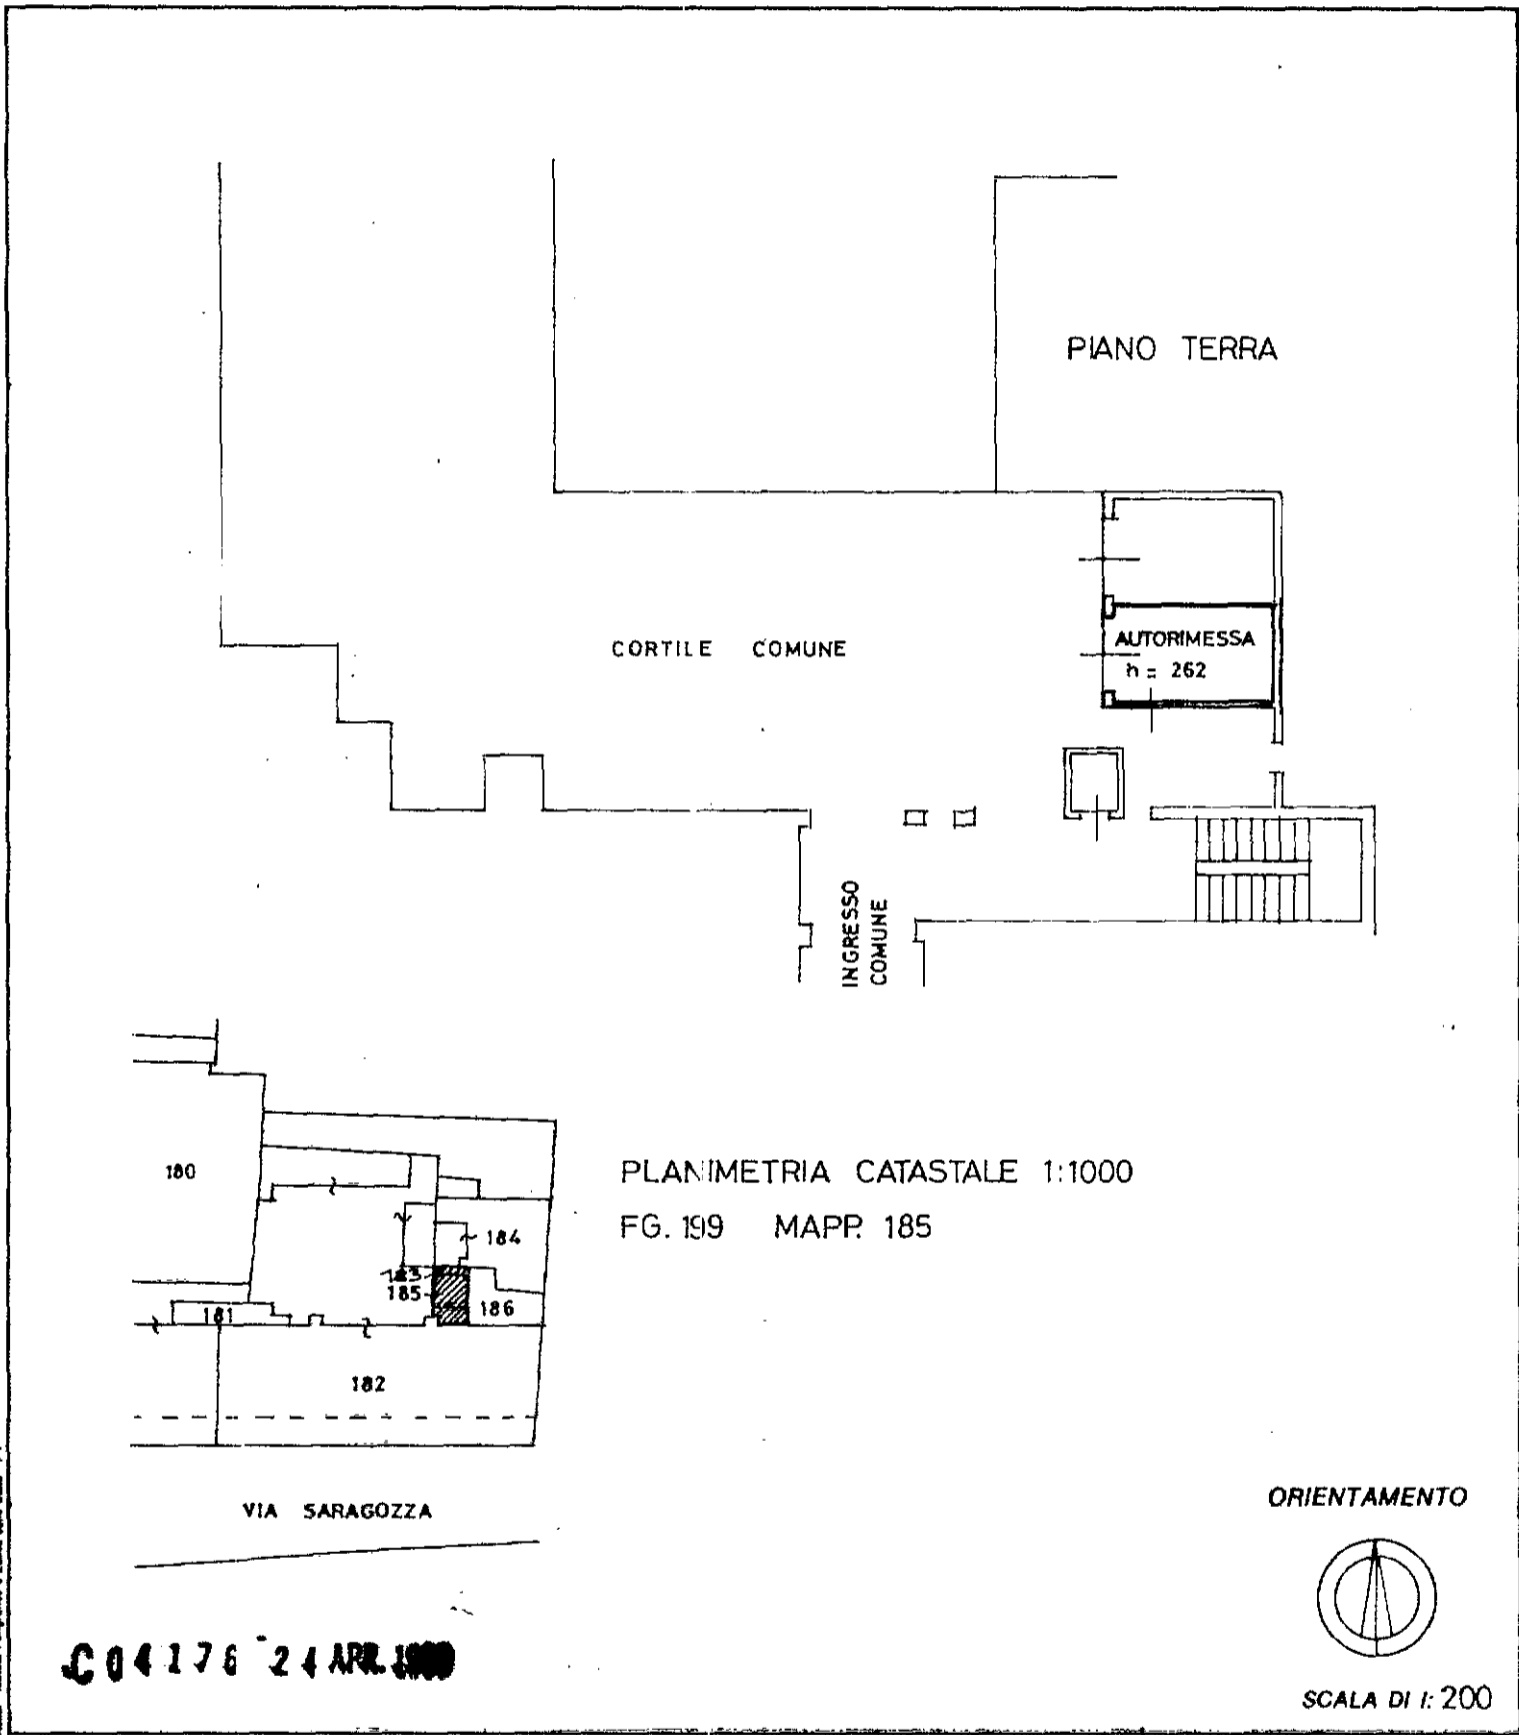

10 metri

Catasto dei Fabbricati - Situazione al 05/09/2016 - Comune di BOLOGNA (A944) - < Foglio: 199 - Particella: 182 - Subalterno: 53 >
VIA SARAGOZZA n. 63D piano: T;

Dichiarazione di N.C. <input type="checkbox"/>	Denuncia di variazione <input checked="" type="checkbox"/>	Compilata dall' Architetto (Titolo, cognome e nome) Degan Moreno iscritto all' albo degli Architetti della provincia di Bologna n. 1220 data Firma <i>Moreno Degan</i>	RISERVATO ALL'UFFICIO <table border="1"> <tr> <td colspan="2">SOST. COE</td> <td rowspan="2">D</td> </tr> <tr> <td>Sched.</td> <td></td> </tr> <tr> <td>F.</td> <td>SUB.</td> <td></td> </tr> <tr> <td>199</td> <td>185</td> <td>-</td> </tr> </table>	SOST. COE		D	Sched.		F.	SUB.		199	185	-
SOST. COE		D												
Sched.														
F.	SUB.													
199	185	-												
Identificativi catastali F. <u>199</u> n. <u>185</u> sub. <u>3</u>														