

**Agenzia del Territorio  
CATASTO FABBRICATI  
Ufficio Provinciale di  
Bologna**

Dichiarazione protocollo n. BO0018087 del 29/01/2004  
Planimetria di u.i.u. in Comune di San Giorgio Di Piano  
Via Bassa

civ. 1

Identificativi Catastali:  
Sezione:  
Foglio: 12  
Particella: 291  
Subalterno: 19

Compilata da:  
Barozzi Stefano  
Iscritto all'albo:  
Ingegneri


Prov. Bologna

N. 3527

Scheda n. 1

Scala 1:200

### PIANO TERRA

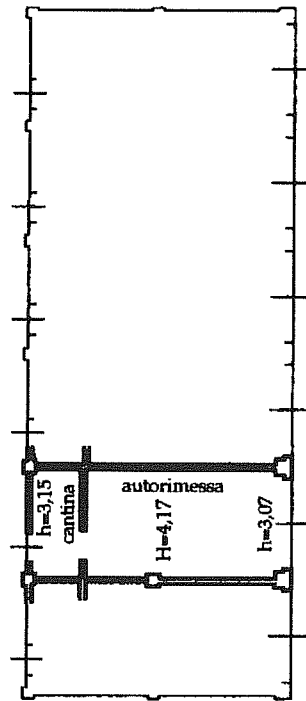

ORIENTAMENTO



Catasto dei Fabbricati - Situazione al 20/03/2013 - Comune di SAN GIORGIO DI PIANO (H896) - < Foglio: 12 Particella: 291 - Subalterno 19 >  
VIA BASSA n. 1 piano: I;

Ultima Planimetria in atti