

**Agenzia del Territorio  
CATASTO FABBRICATI  
Ufficio Provinciale di  
Bologna**

Dichiarazione protocollo n. BO0159516 del 01/09/2004

Planimetria di u.i.u. in Comune di Bologna

Via Sant'apollonia

civ. 6

Identificativi Catastali:

Sezione:

Foglio: 190

Particella: 292

Subalterno: 21

Compilata da:

Monari Marco

Iscritto all'albo:  
Geometri


Prov. Bologna

N. 2784


Scheda n. 1

Scala 1:200

**PIANO SECONDO**

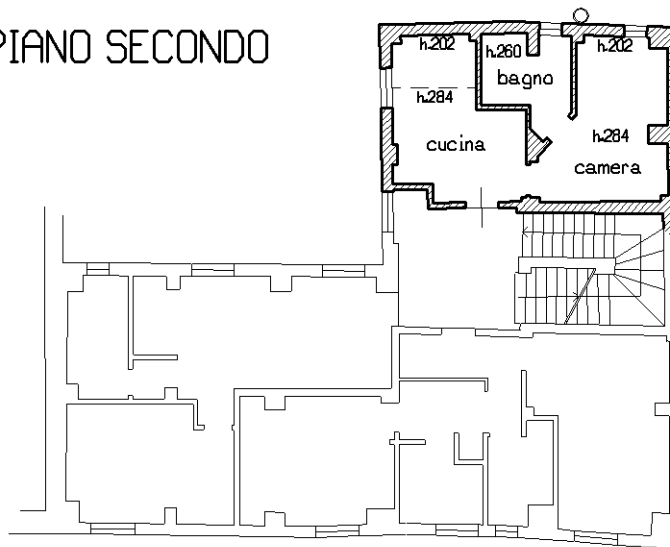

**PIANO INTERRATO**

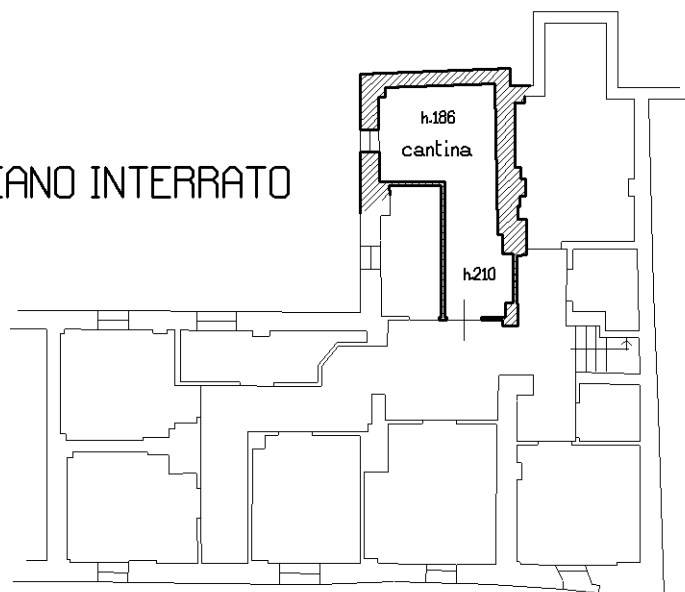

Catasto dei Fabbricati - Situazione al 31/05/2017 - Comune di BOLOGNA (A944) - < Foglio: 190 - Particella: 292 - Subalterno: 21 >  
VIA SANT' APOLLONIA n. 6 piano: 2-S1;

Ultima planimetria in atti