

Agenzia del Territorio
CATASTO FABBRICATI
Ufficio Provinciale di
Bologna

Planimetria di u.i.u. in Comune di Casalecchio Di Reno
Della Costituzione civ. 02

Identificativi Catastali:
Sezione:
Foglio: 3
Particella: 923
Subalterno: 92 **FOSCOLI**


Compilata da:
Pasti Nicola
Iscritto all'albo:
Geometri
Prov. Bologna

N. 2637

Scheda n. 1


Scala 1:200

PIANO INTERRATO

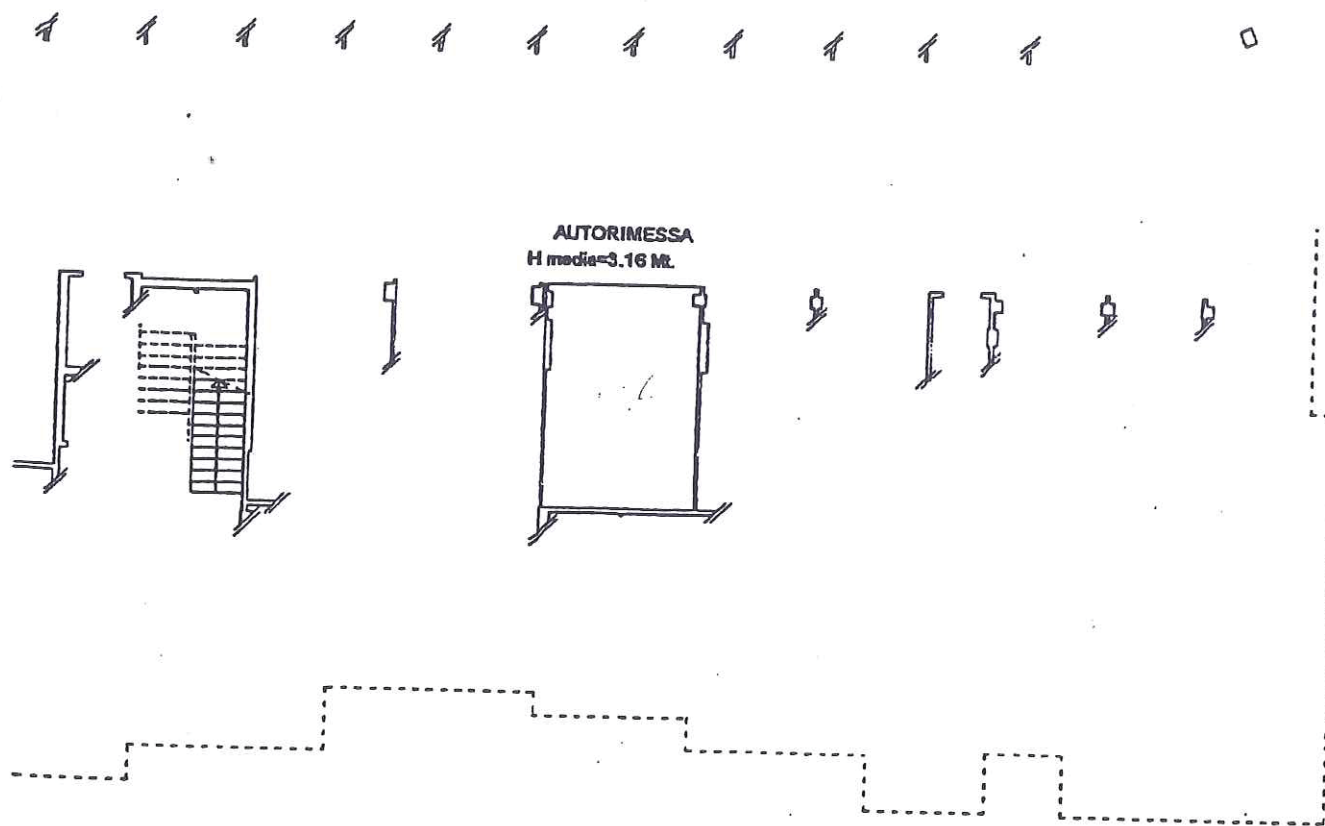

Casalecchio di Reno
scala 1:2000 Fg. 3 Mapp. 923

55978 21 FEB. 2002

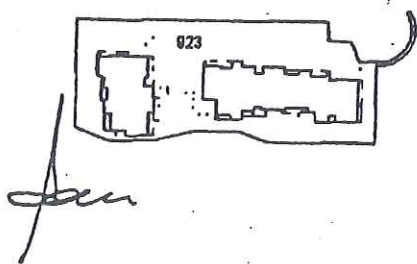

2002

P. Alb...