


**Agenzia del Territorio
CATASTO FABBRICATI
Ufficio Provinciale di
Bologna**

Dichiarazione protocollo n. BO0117669 del 21/04/2008	
Planimetria di u.i.u. in Comune di Bologna	
Via Saragozza	civ. 63
Identificativi Catastali:	Compilata da: Franco Antonio
Sezione:	Iscritto all'albo: Geometri
Foglio: 199	Prov. Bologna
Particella: 182	N. 2667
Subalterno: 63	

Scheda n. 1 Scala 1:200

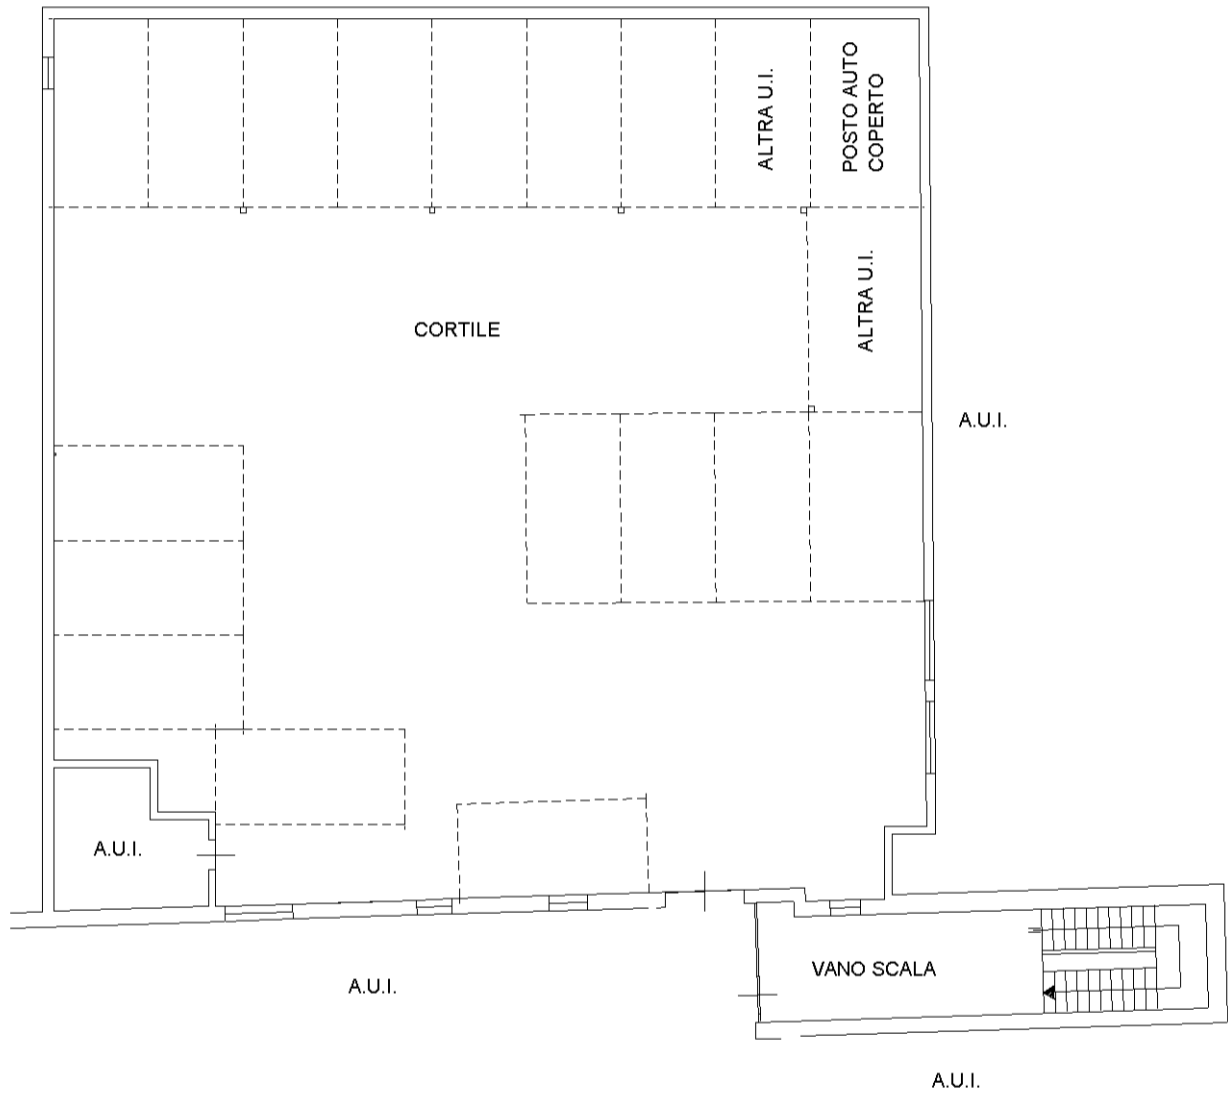

PIANO TERRA



10 metri

Catasto dei Fabbricati - Situazione al 02/09/2016 - Comune di BOLOGNA (A944) - < Foglio: 199 - Particella: 182 - Subalterno: 63 >
Via SARAGOZZA n. 63 piano: T;