

**Agenzia del Territorio
CATASTO FABBRICATI
Ufficio Provinciale di
Bologna**

Dichiarazione protocollo n. BO0117669 del 21/04/2008

Planimetria di u.i.u. in Comune di Bologna

Via Saragozza

civ. 63

Identificativi Catastali:

Sezione:

Foglio: 199

Particella: 182

Subalterno: 67

Compilata da:
Franco Antonio


Iscritto all'albo:
Geometri

Prov. Bologna

N. 2667

Scheda n. 1

Scala 1:200

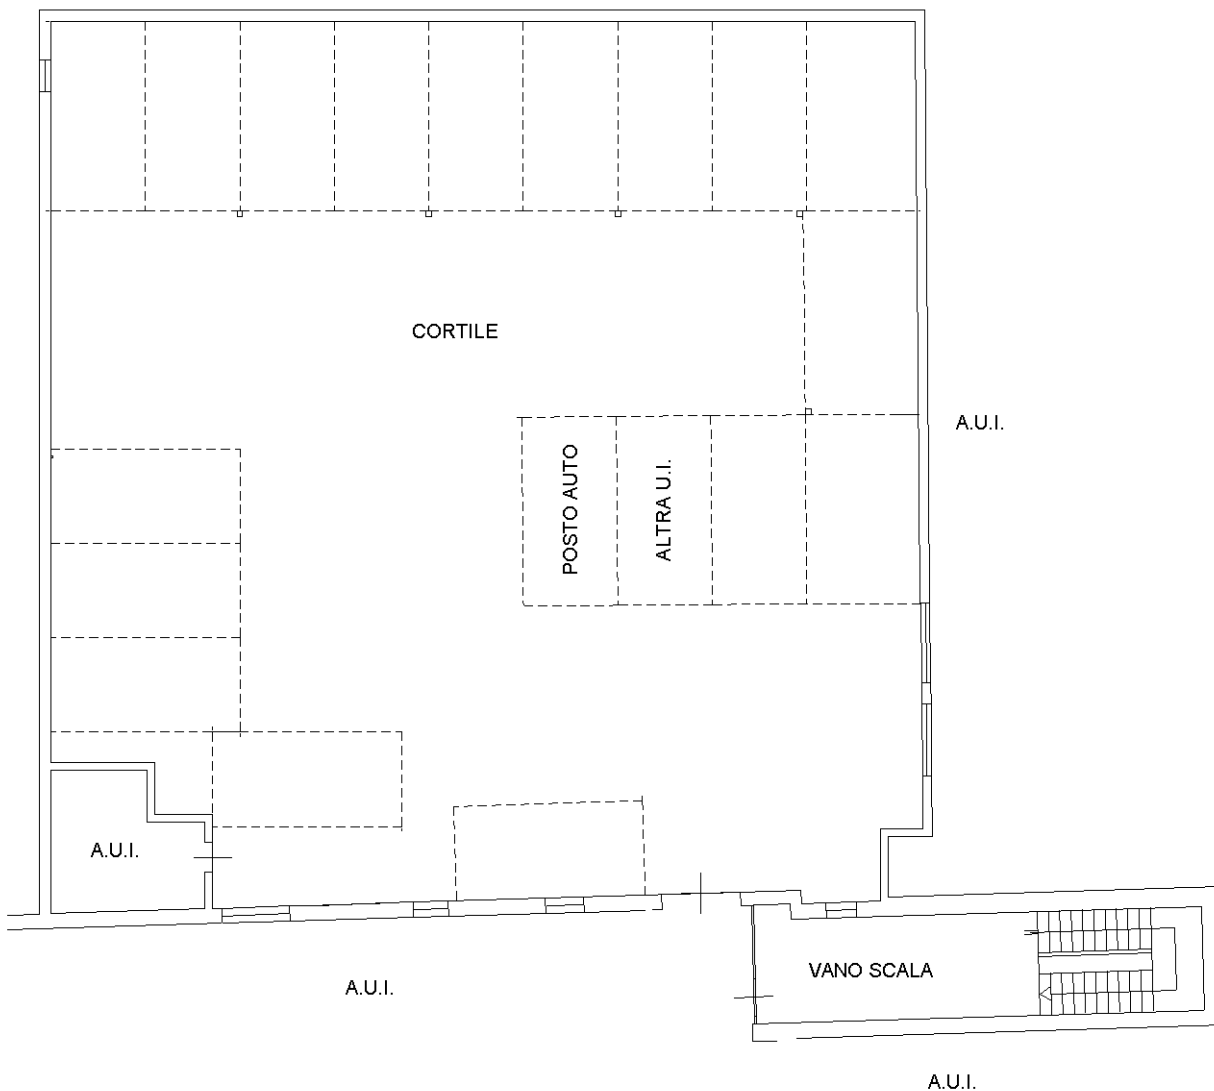

PIANO TERRA

NORD



Catasto dei Fabbricati - Situazione al 19/04/2016 - Comune di BOLOGNA (A944) - < Foglio: 199 - Particella: 182 - Subalterno: 67 >
VIA SARAGOZZA n. 63 piano: T;

10 metri

Ultima planimetria in atti