

**Agenzia del Territorio
CATASTO FABBRICATI
Ufficio Provinciale di
Bologna**

Dichiarazione protocollo n. BO0117815 del 21/04/2008

Planimetria di u.i.u. in Comune di Bologna

Via Saragozza

civ. 67

Identificativi Catastali:

Sezione:

Foglio: 199

Particella: 178

Subalterno: 15

Compilata da:
Franco Antonio


Iscritto all'albo:
Geometri

Prov. Bologna

N. 2667

Scheda n. 1

Scala 1:200

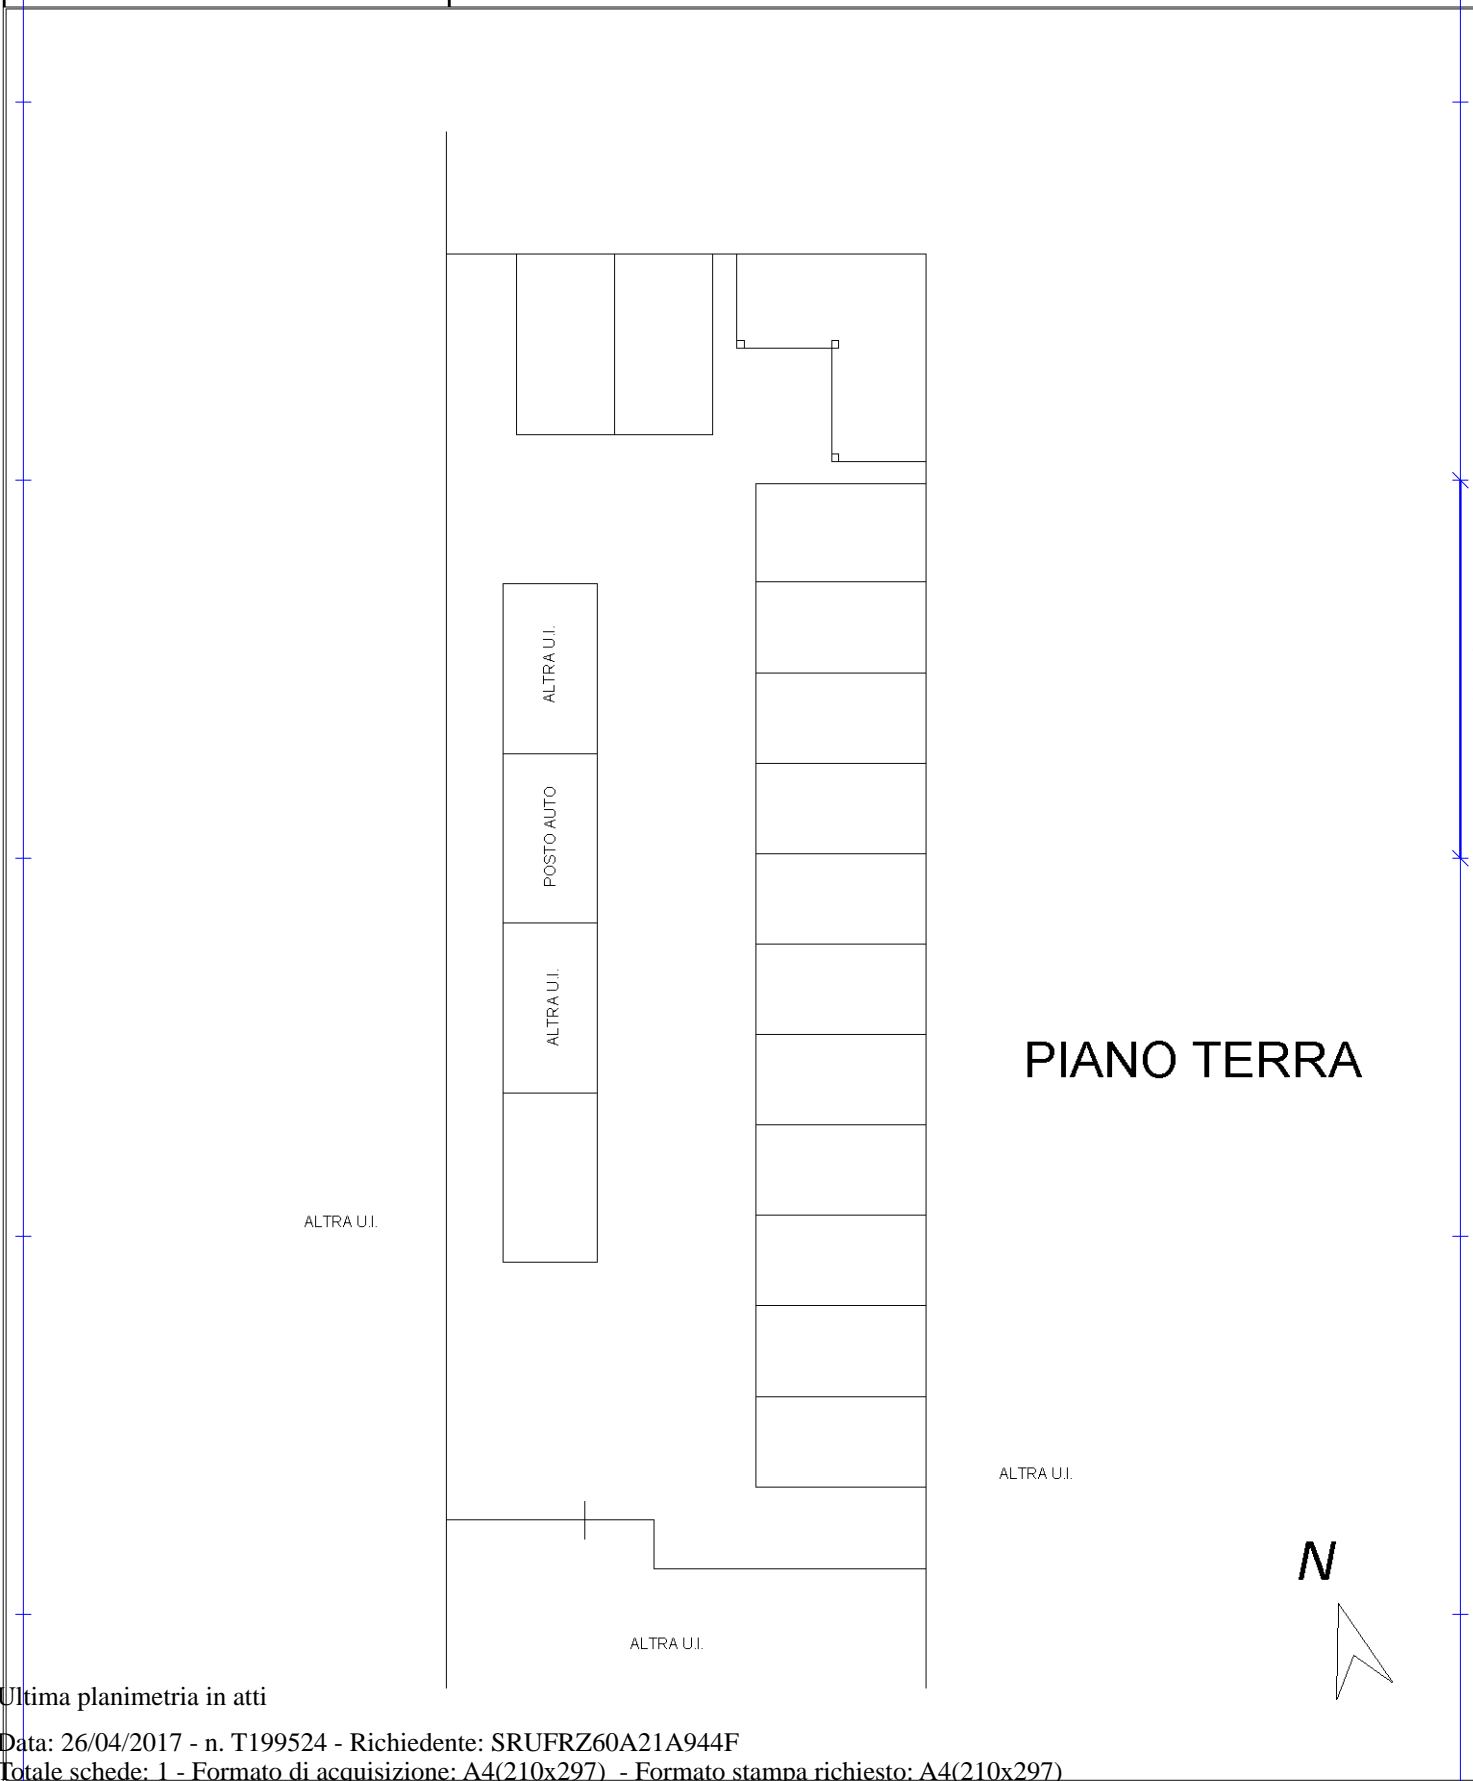

Catasto dei Fabbricati - Situazione al 26/04/2017 - Comune di BOLOGNA (A944) - < Foglio: 199 - Particella: 178 - Subalterno: 15 >
VIA SARAGOZZA n. 67 piano: T;

Ultima planimetria in atti