


All B

Agenzia delle Entrate
CATASTO FABBRICATI
 Ufficio Provinciale di
 Bologna

Dichiarazione protocollo n. _____ del _____	
Comune di Bologna	
Via Saragozza	civ. 63ABC
Identificativi Catastali:	Compilata da:
Sezione:	Bernardi Ilaria
Foglio: 199	Iscritto all'albo:
Particella: 182	Ingegneri
Subalterno: 86	Prov. Bologna
	N. 6839

Planimetria
Scheda n. 1 Scala 1:200

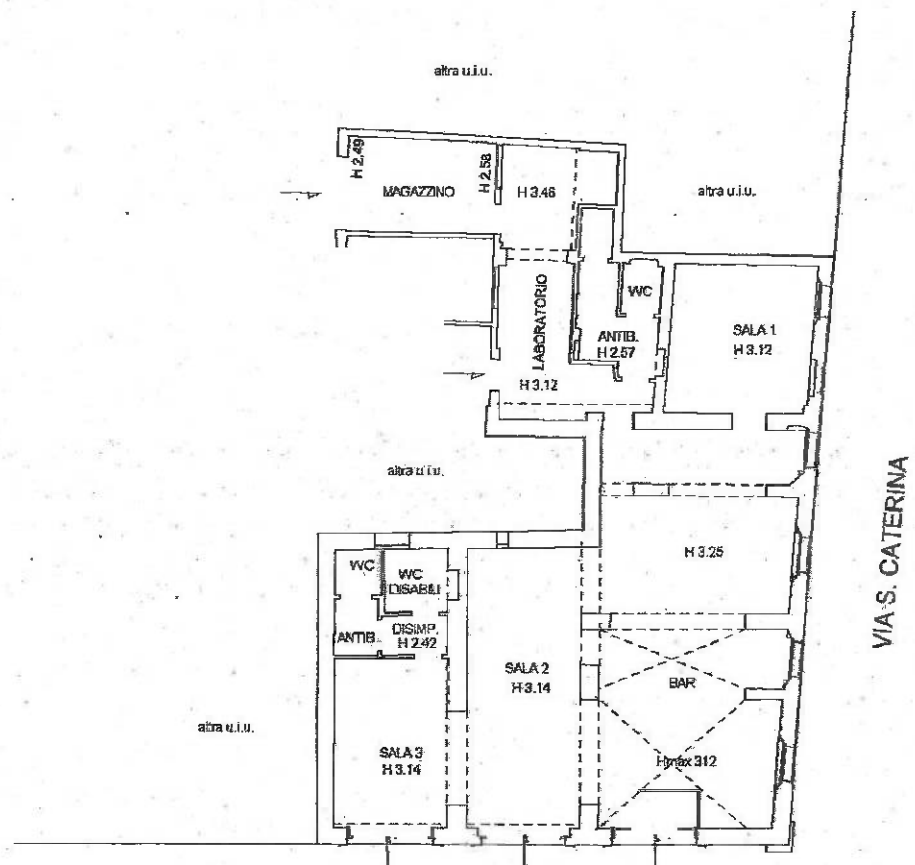

VIA SARAGOZZA

VIA S. CATERINA

PIANO TERRA

NORD

