



MINISTERO DELLE FINANZE


DIREZIONE GENERALE DEL CATASTO E DEI SERVIZI TECNICI ERARIALI

# NUOVO CATASTO EDILIZIO URBANO

Lire  
15

(R. DECRETO-LEGGE 13 APRILE 1939, N. 659)

Planimetria dell'immobile situato nel Comune di Bologna Via del Beccaccino 23  
Ditta Consorzio S. Maria del Beccaccino amministrato dai Pri. Ist. tut. Educat. n. 1 B.  
Allegata alla dichiarazione presentata all'Ufficio Tecnico Erariale di Bologna

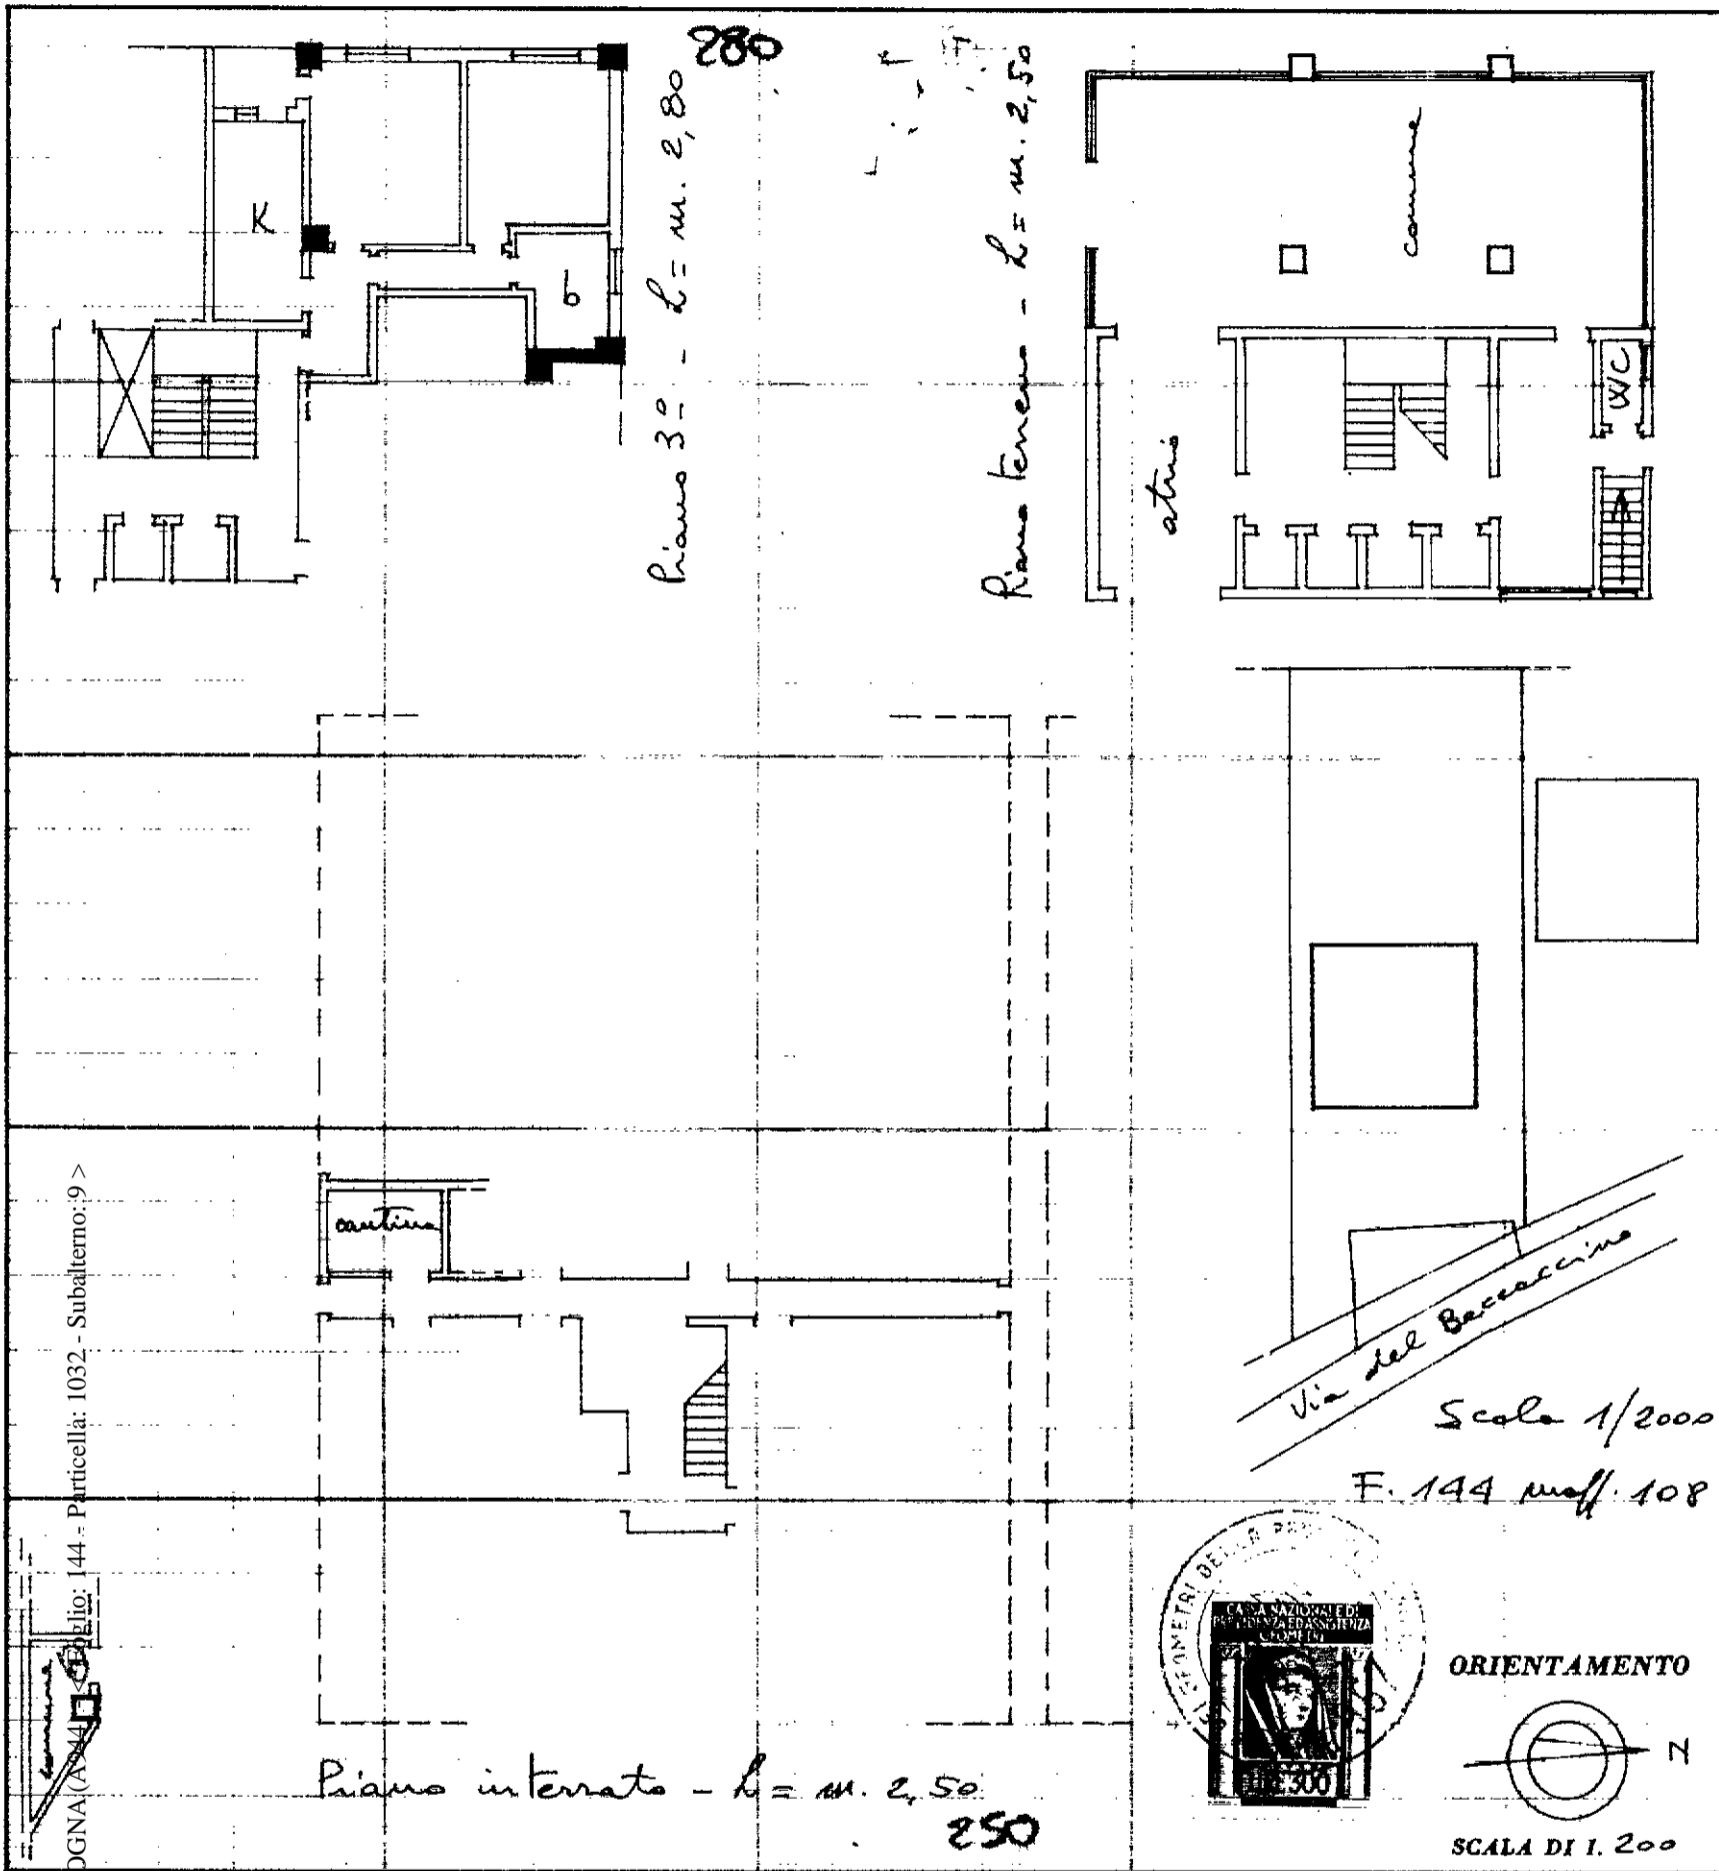

10 metri

SPAZIO RISERVATO PER LE ANNOTAZIONI D'UFFICIO

DATA 27.7.1976  
PROT. N° 8221

F. 144 N. 1032 Sub. 1  
**ACCETTABILE**

Compilata dal geom. Bruno Tomini  
(Titolo, nome e cognome del tecnico)

Iscritto all'Albo dei geometri  
della Provincia di Bologna

DATA 26/7/76

Firma: Bruno Tomini

L.P.S. - OFF. C.V. - ROMA  
Catasto dei Fabbricati - Situazione al 13/06/2016  
VIA DEL BECCACCINO n. 23 piano: 3-S1;