

4605

MODULARIO
Cat. S T 315



MINISTERO DELLE FINANZE

Mod. B (Nuovo Catasto Edilizio Urbano)

141

DIREZIONE GENERALE DEL CATASTO E DEI SERVIZI TECNICI ERARIALI

Lire
20


NUOVO CATASTO EDILIZIO URBANO

(R. DECRETO-LEGGE 13 APRILE 1959, N. 652)

Planimetria dell'immobile situato nel Comune di Bologna Via Speranza 333

Ditta SARTI ERNESTO Nato a Minerbio il 29-7-1922

Allegata alla dichiarazione presentata all'Ufficio Tecnico Erariale di Bologna

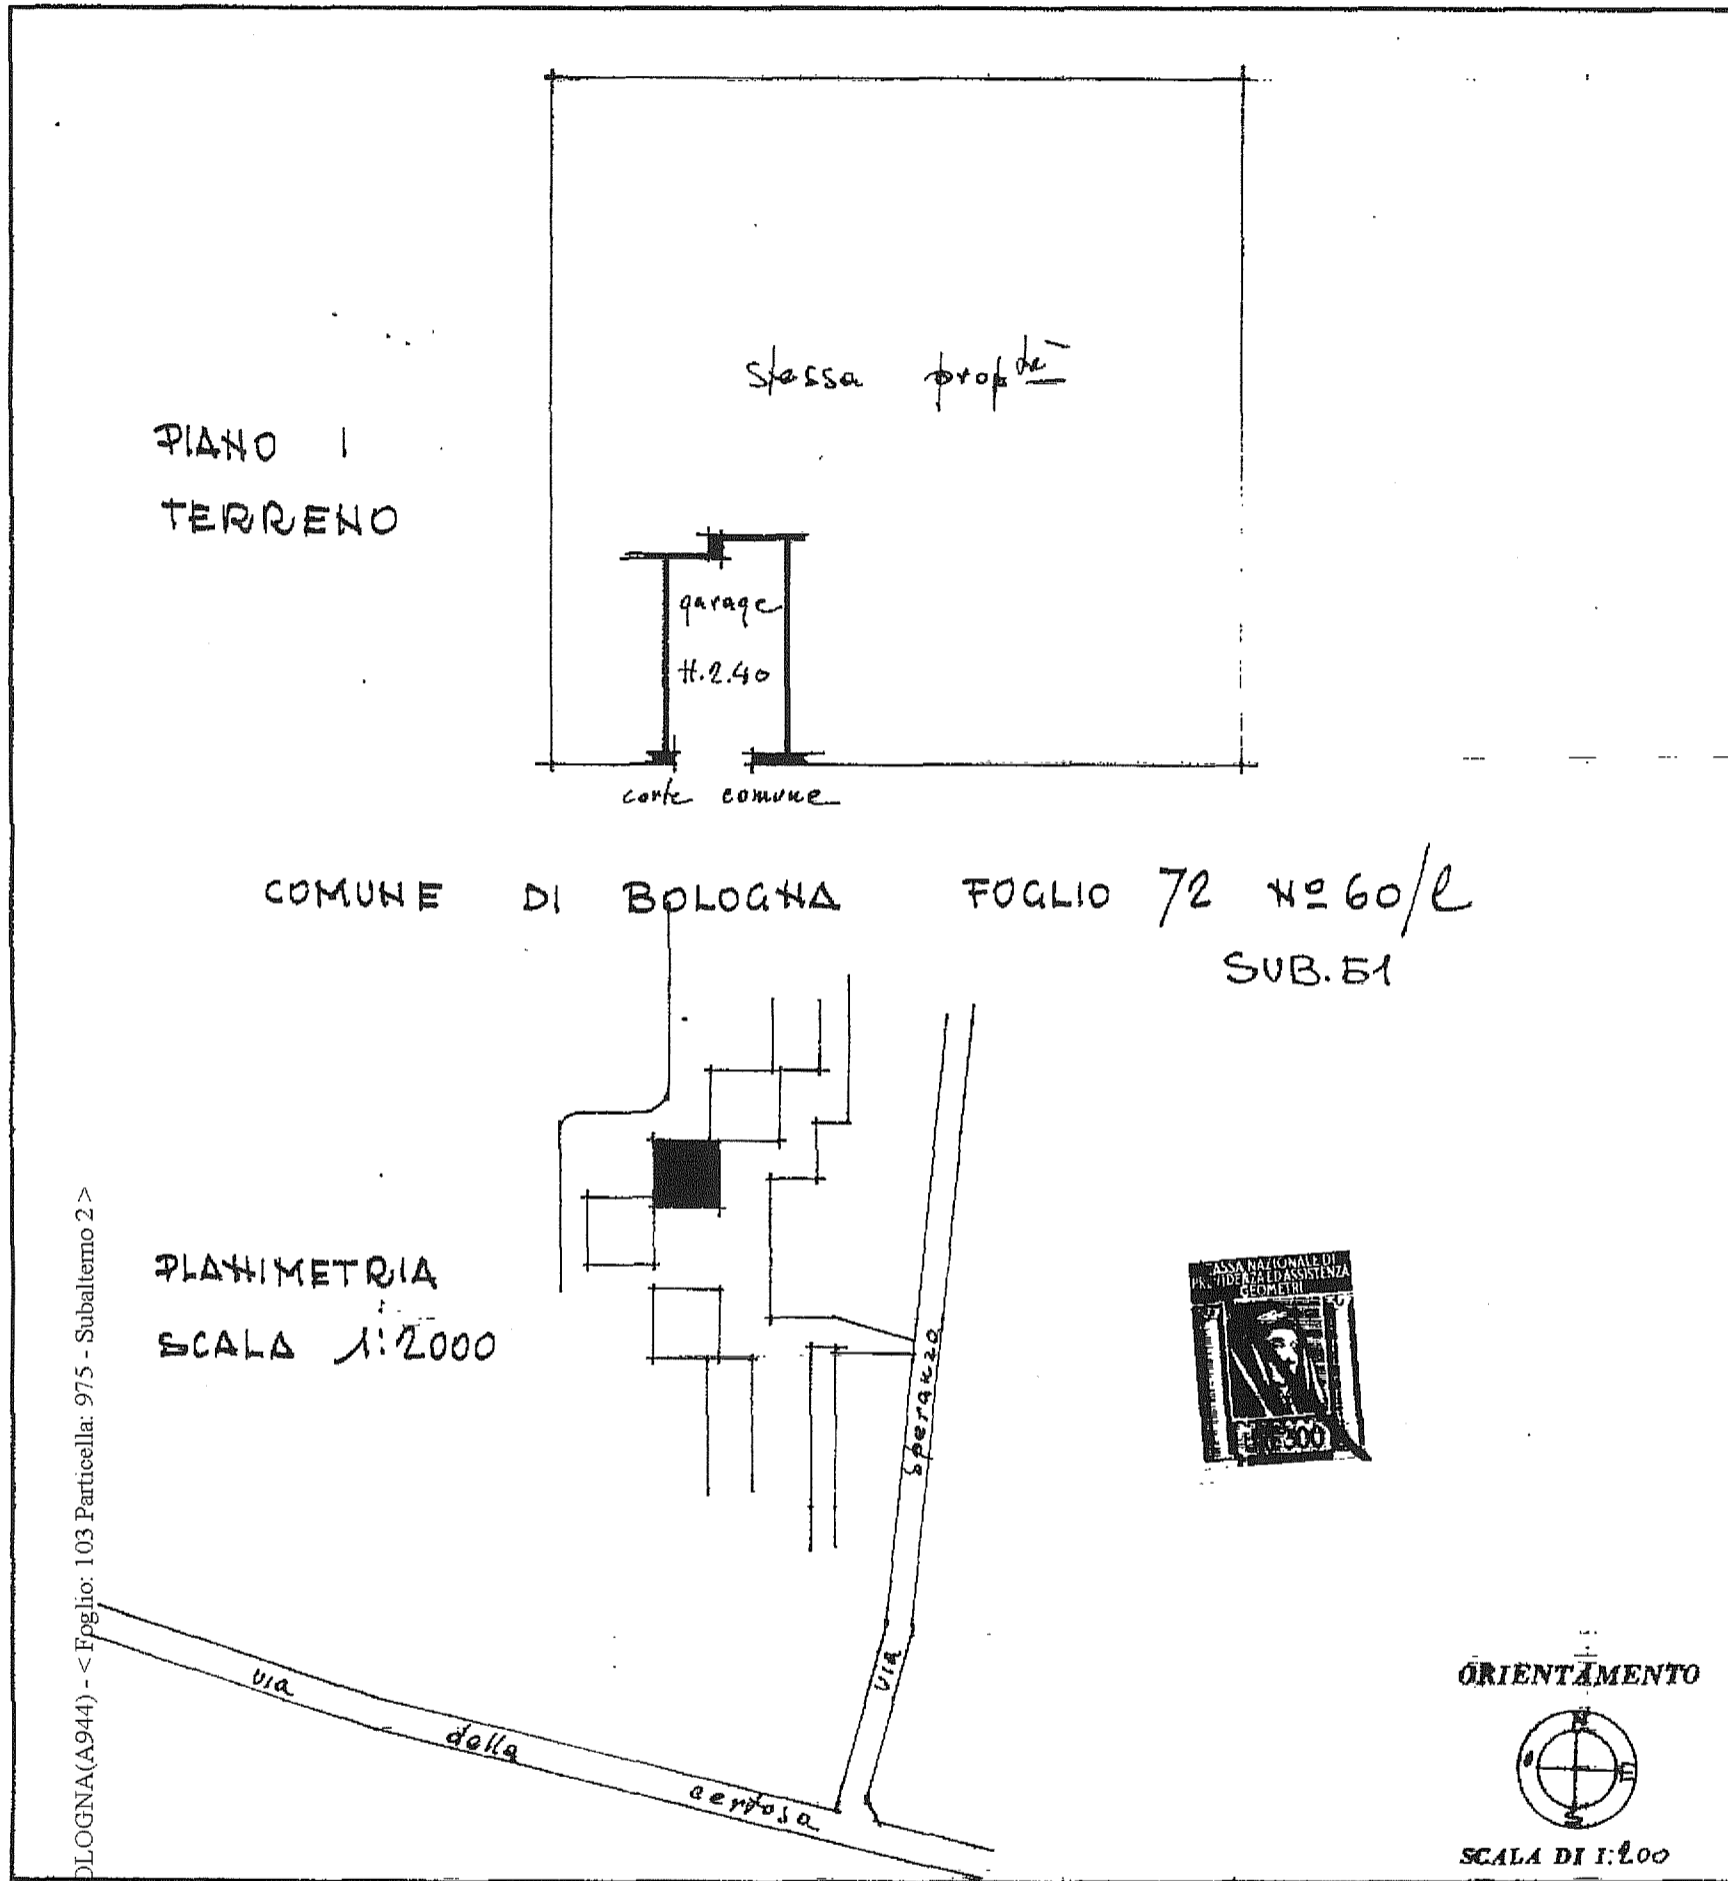

Comune di BOLOGNA (A944) - < Foglio: 103 Particella: 975 - Subalterno 2 >

PLANIMETRIA
SCALA 1:2000

SPAZIO RISERVATO PER LE ANNOTAZIONI D'UFFICIO

DATA 5.4.1966
PROT. N° 5259

ACCETTABILE

F. 11 215 C

Compilata dal geom. Sarti Ernesto
(l'isole, nome e cognome del tecnico)

Iscritto all'Albo dei geometri
della Provincia di Bologna

DATA
Firma:

