

**Agenzia del Territorio
CATASTO FABBRICATI
Ufficio Provinciale di
Bologna**


Dichiarazione protocollo n. 000055978 del 21/02/2002
Planimetria di u.i.u. in Comune di Casalecchio Di Reno
Della Costituzione civ. 10

Identificativi Catastali:
Sezione:
Foglio: 3
Particella: 923
Subalterno: 54


Compilata da:
Pasti Nicola
Iscritto all'albo:
Geometri
Prov. Bologna N. 2637

Scheda n. 1 Scala 1:200

PIANO TERRA H=2.85 Mt.

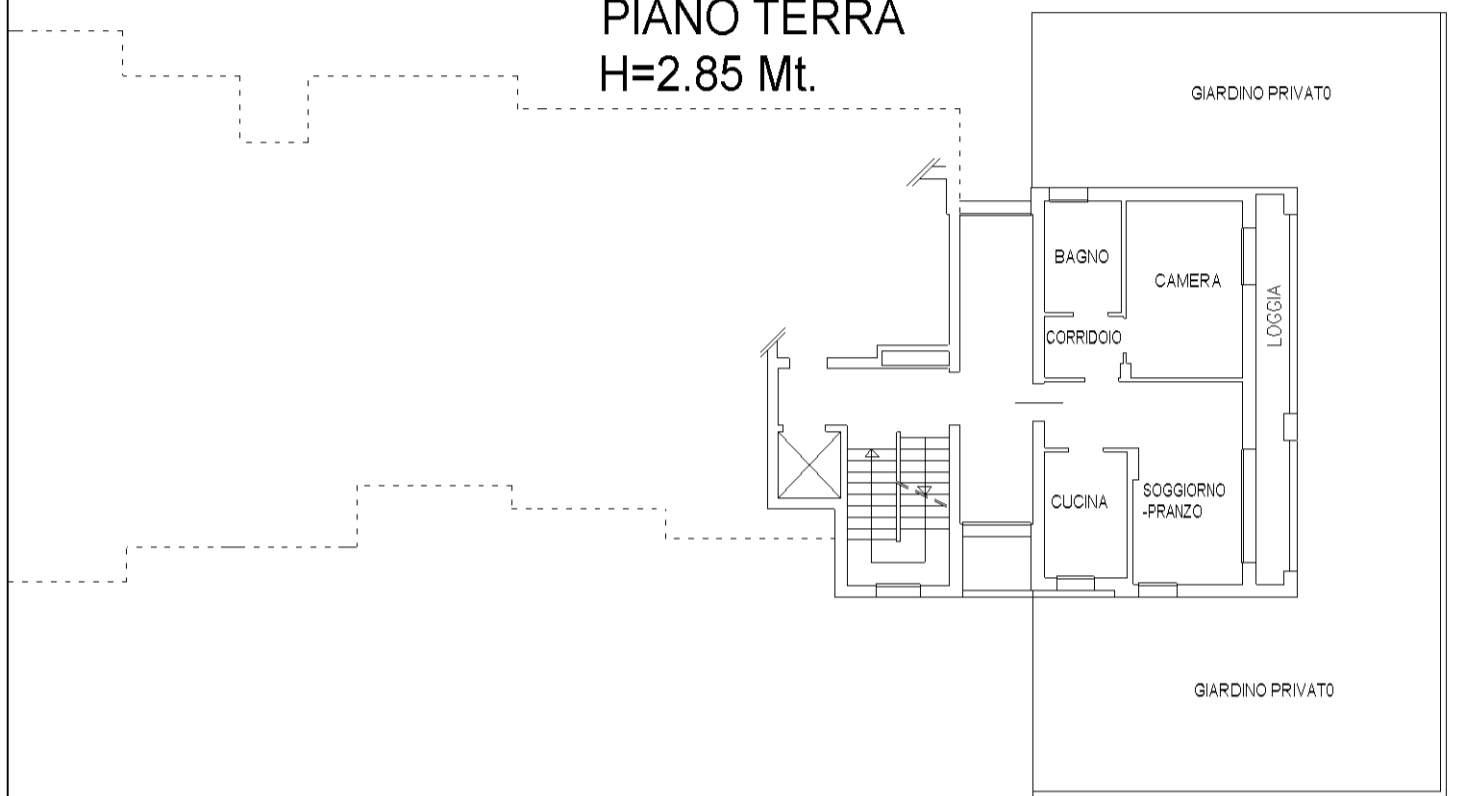

PIANO INTERRATO

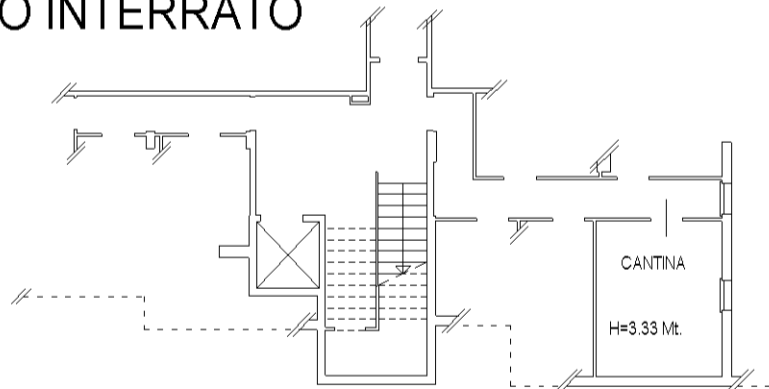

Casalecchio di Reno
scala 1:2000 Fg. 3 Mapp. 923



10 metri

Catasto dei Fabbricati - Situazione al 21/01/2016 - Comune di CASALECCHIO DI RENO (B880) - < Foglio: 3 - Particella: 923 - Subalterno: 54 >
DELLA COSTITUZIONE n. 10 piano: T edificio: D;