




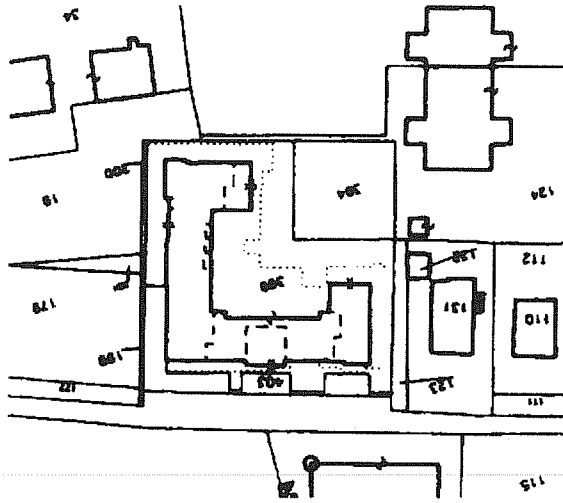

Planimetria di u.i.u. in Comune di **GRANAROLO EMILIA** via **VIA GRAMSCI** civ. 16/2

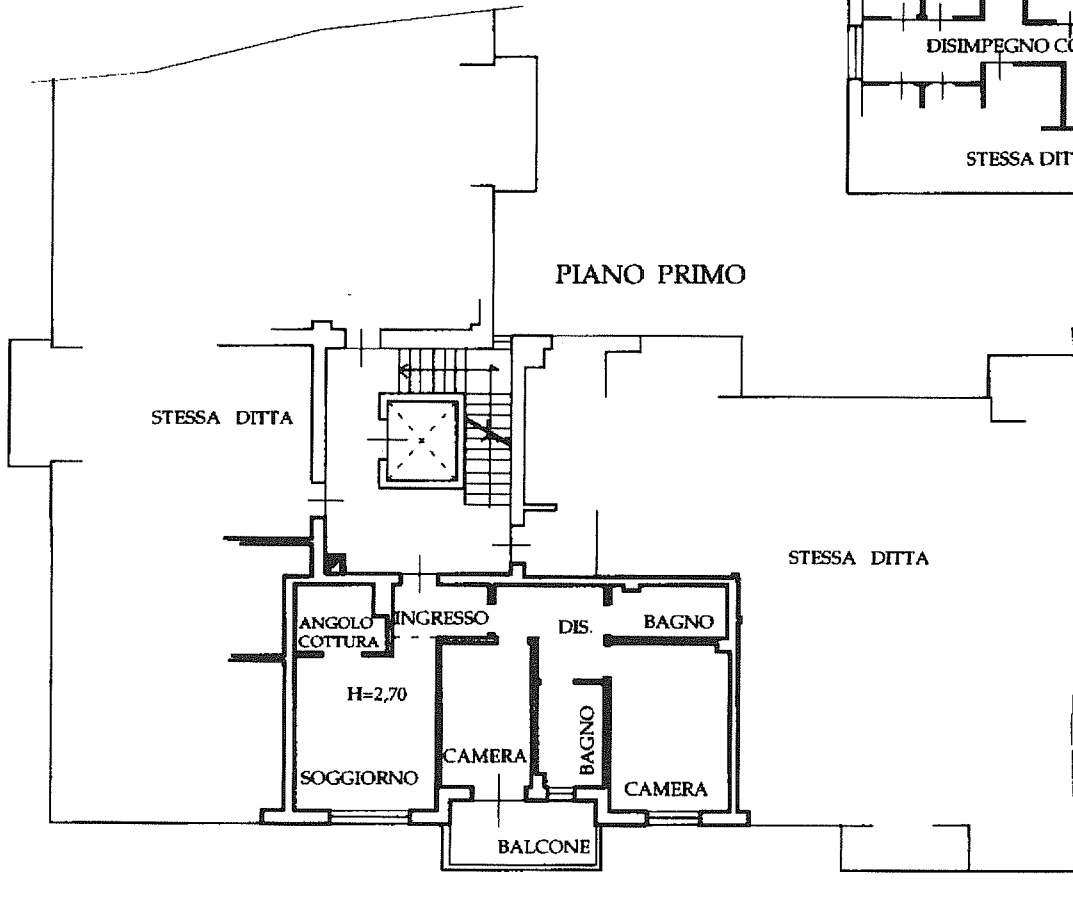

N.C.T.
FOGLIO 47
MAPP. 399
SCALA 1:2000

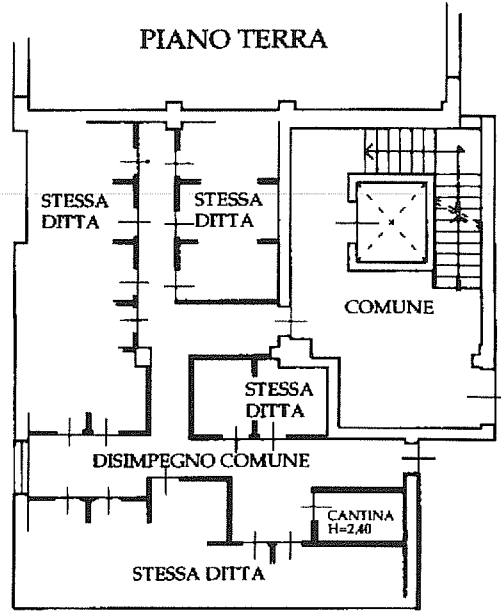

ORIENTAMENTO



SCALA DI 1:200

Catasto dei Fabbricati - Situazione al 20/03/2013 - Comune di GRANAROLO DELL'EMILIA (E1136) - < Foglio: 47 Particella: 399 - Subalterno 37 >
VIA GRAMSCI n. 16/2 piano: 1 - settore: C;

Dichiarazione di N.C.
Denuncia di variazione

Compilata dal **INGEGNERE**
(Titolo, cognome e nome)
MARZADORI STEFANO

RISERVATO ALL'UFFICIO

Ultima Planimetria in atti
Identificativi catastali

Iscritto all'albo de **INGEGNERI**
di **BUDRIO**
della provincia di **BOLOGNA**
n. 3270
data **07 DIC. 2000**

Dr. Ing. STEFANO MARZADORI
Via Civola n. 43 BUDRIO
n. 3270

Data presentazione: 11/12/2000 - Data: 20/03/2013 - n. BO0042301 - Richiedente CECCARDI PAOLO
Tot. schede: 1 - Formato: A4 (210x297) - Fatt. di scala: 1:1
data **07 DIC. 2000**