

**Agenzia del Territorio  
CATASTO FABBRICATI  
Ufficio Provinciale di  
Bologna**

Dichiarazione protocollo n. BO0018087 del 29/01/2004

Planimetria di u.i.u. in Comune di San Giorgio Di Piano

Via Bassa

civ. 1

Identificativi Catastali:

Sezione:

Foglio: 12

Particella: 291

Subalterno: 26

Compilata da:  
Barozzi Stefano

Iscritto all'albo:  
Ingegneri


Prov. Bologna

N. 3527

Scheda n. 1

Scala 1:200

**PIANO TERRA**

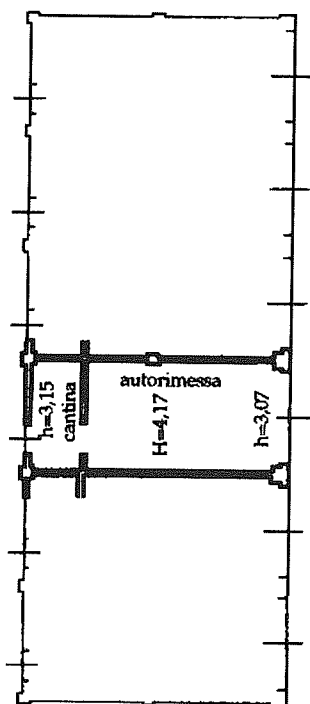

**ORIENTAMENTO**



Catasto dei Fabbricati - Situazione al 20/03/2013 - Comune di SAN GIORGIO DI PIANO (H896) - < Foglio: 12 Particella: 291 - Subalterno 26 >  
VIA BASSA n. 1 piano: T;

Ultima Planimetria in atti