


ALLEGATO 2 FONDO BARABANA FOGLIO 113

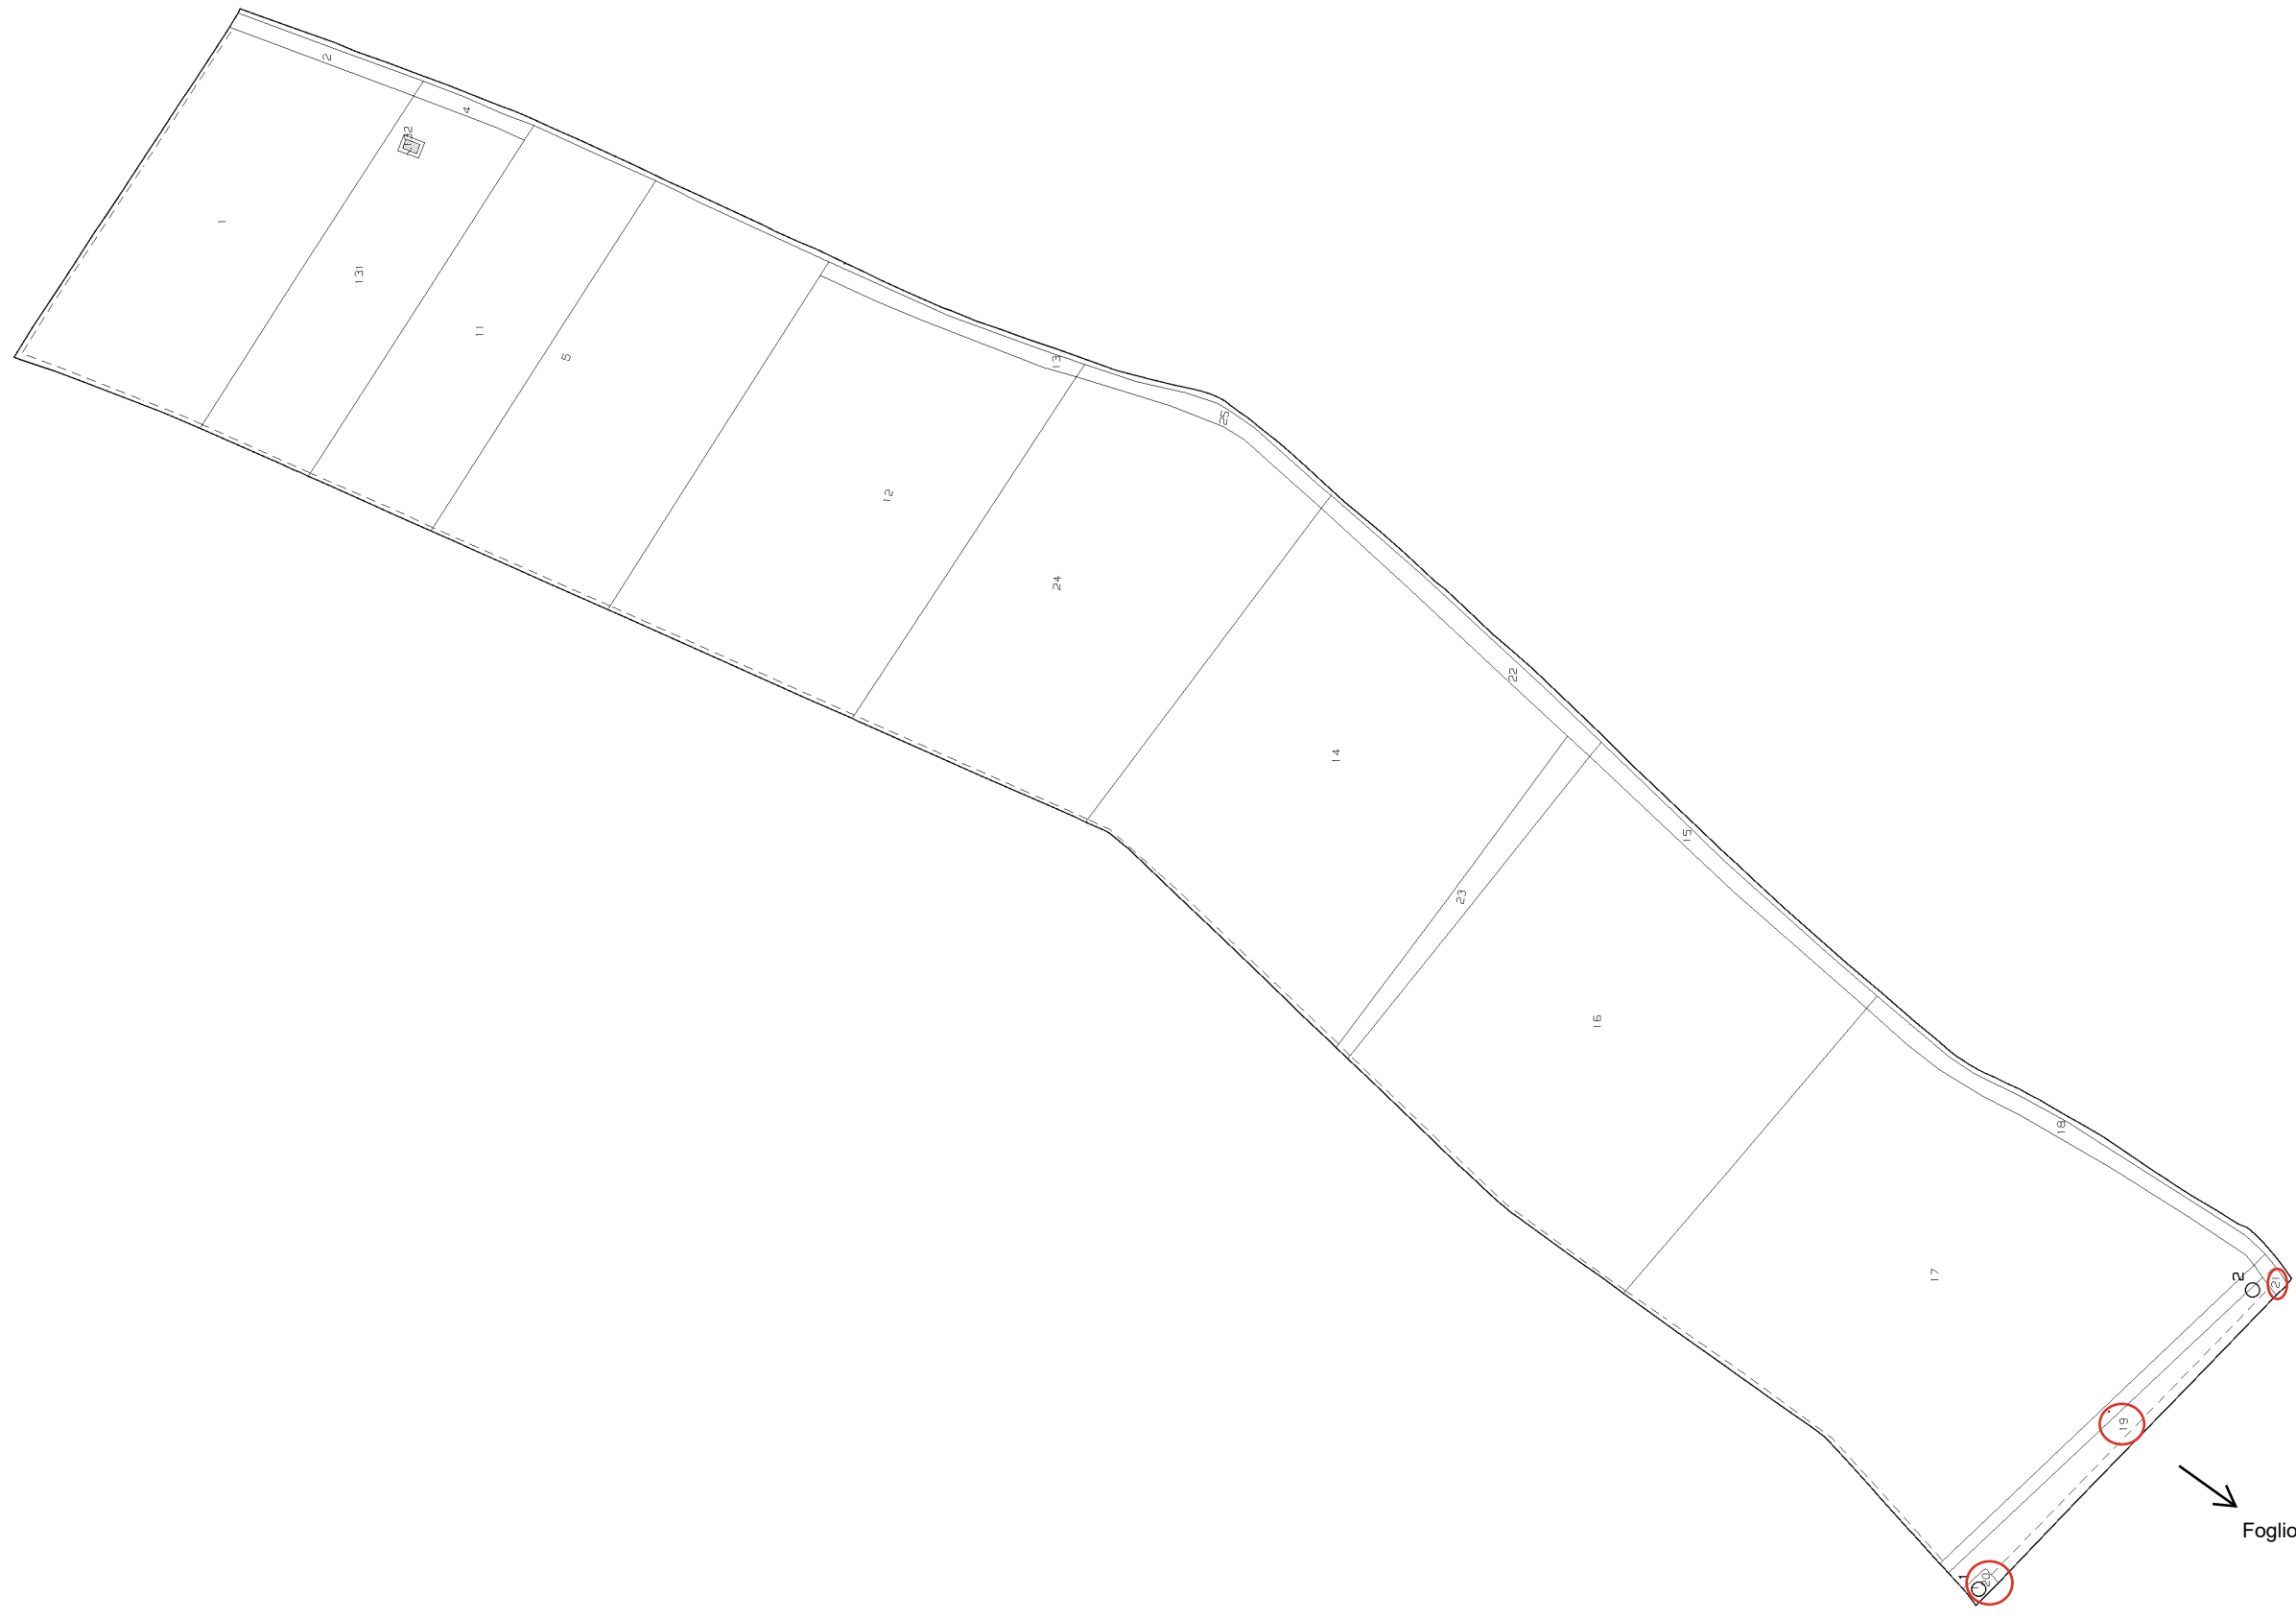

E=1673300

N=4952400

Foglio 114 mapp. 79-80

Comune: (BO) CREVALCORE
Foglio: 113
Scala originale: 1:2000
Dimensione cornice: 1552.000 x 1104.000 m.
12-Mag-2026 12:19:16
Protocollo pratica T203388/2026


ALLEGATO 2 FONDO ROMEA

PART. 12 VEDI ALLEGATO 2 DIMOSTRAZIONE GRAFICA SUBALTERNI



Agenzia del Territorio
CATASTO FABBRICATI
Ufficio provinciale di Bologna

ELABORATO PLANIMETRICO	Compilato da: Straface Vincenzo	Iscritto all'albo: Geometri	Prov. Bologna	N. 3607
Comune di Sant'agata Bolognese	Sezione: Foglio: 3	Particella: 12	Pr. 00053465 n.	29/11/2011 del
Dimostrazione grafica dei subalterni	Tipo Mappale n.		del Scala 1 : 200	

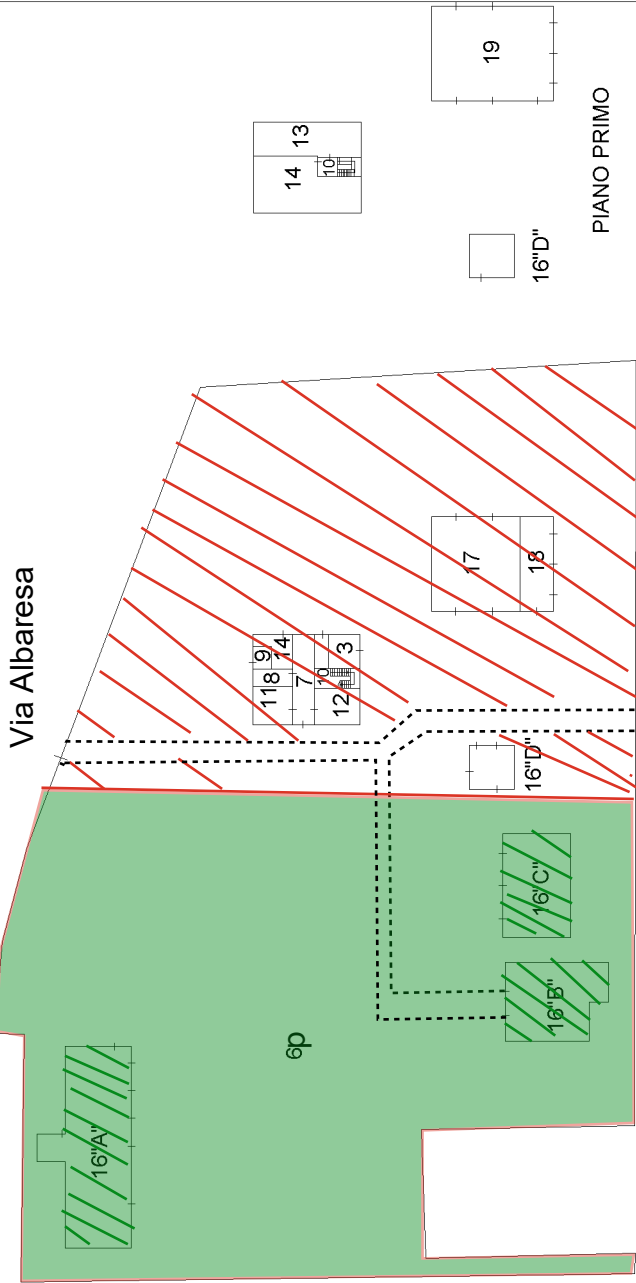

FONDO ROMEA BARBARANA

- AREA OGGETTO DI BANDO COMPRENSIVA DEI FABBRICATI AGRICOLI 16A, 16B, 16C E CORTE DI CIRCA 8790 MQ
- SERVITÙ DI PASSAGGIO PER ACCESSO ALLA CORTE E AI TERRENI

MAPP. 29

PIANO TERRA

MAPP. 9

PIANO PRIMO

