

MODULARIO
F. ng. rend. 487



MINISTERO DELLE FINANZE

MOD. B (Nuovo Catasto Edilizio Urbano)

DIREZIONE GENERALE DEL CATASTO E DEI SERVIZI TECNICI ERARIALI

Lire
50

A


6 NUOVO CATASTO EDILIZIO URBANO

(R. DECRETO-LEGGE 13 APRILE 1939, N. 652)

Planimetria dell'immobile situato nel Comune di BOLOGNA Via EMILIA PONENTE s. 30

Ditta CREDITO ROMAGNOLI S.p.A. con Sede in Bologna

Allegata alla dichiarazione presentata all'Ufficio Tecnico Erariale di BOLOGNA

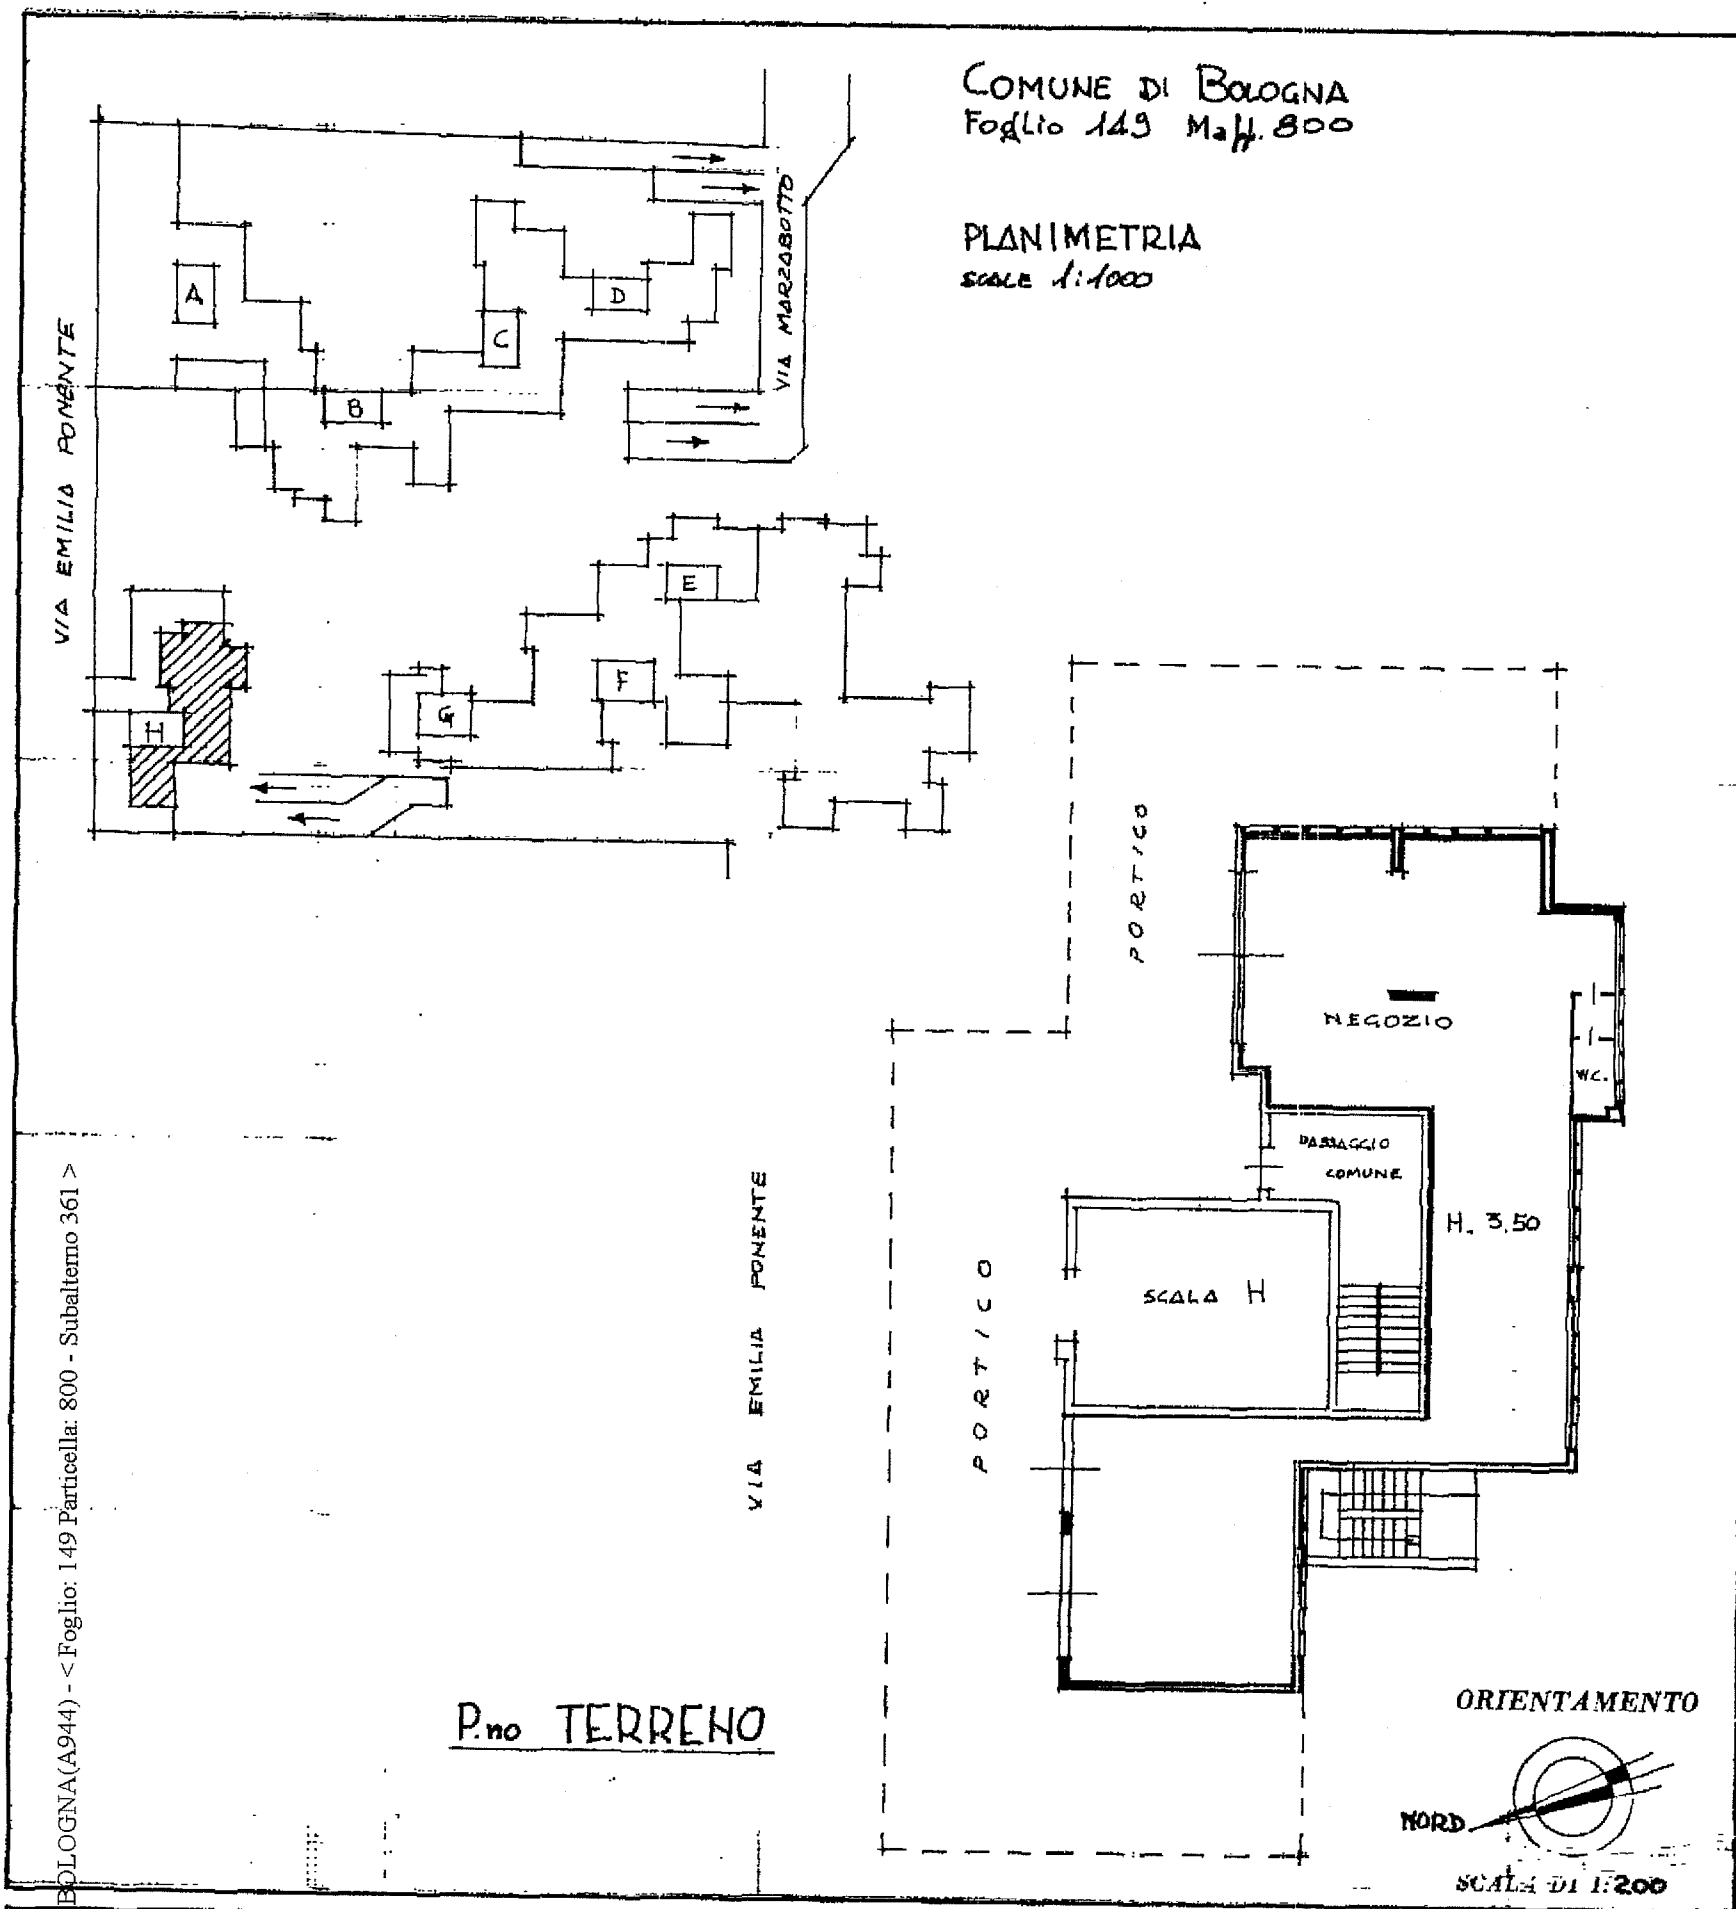

SPAZIO RISERVATO PER LE ANNOTAZIONI D'UFFICIO

DATA
PROT. N°

V. C06823-20 MAG 86

F. NCT	F. NCEU	MAPP.	SUB.
149	74	800	361

SOSTITUISCETE PER DIVISIONE			
F. NCT	F. NCEU	MAPP.	SUB.
149	74	800	195

Compilata dal GEOM. PAOLO RICCI
(Titolo, nome e cognome del tecnico)

Iscritto all'Albo dei GEOMETRI
della Provincia di BOLOGNA

DATA 20 Maggio 1986

Firma: Paolo Ricci

