


ALLEGATO 2: FONDO CA' NOVA OPERA 2 - FATTORALE - PALAZZINA

Via Savena Inferiore

Strada e rotatoria comunale

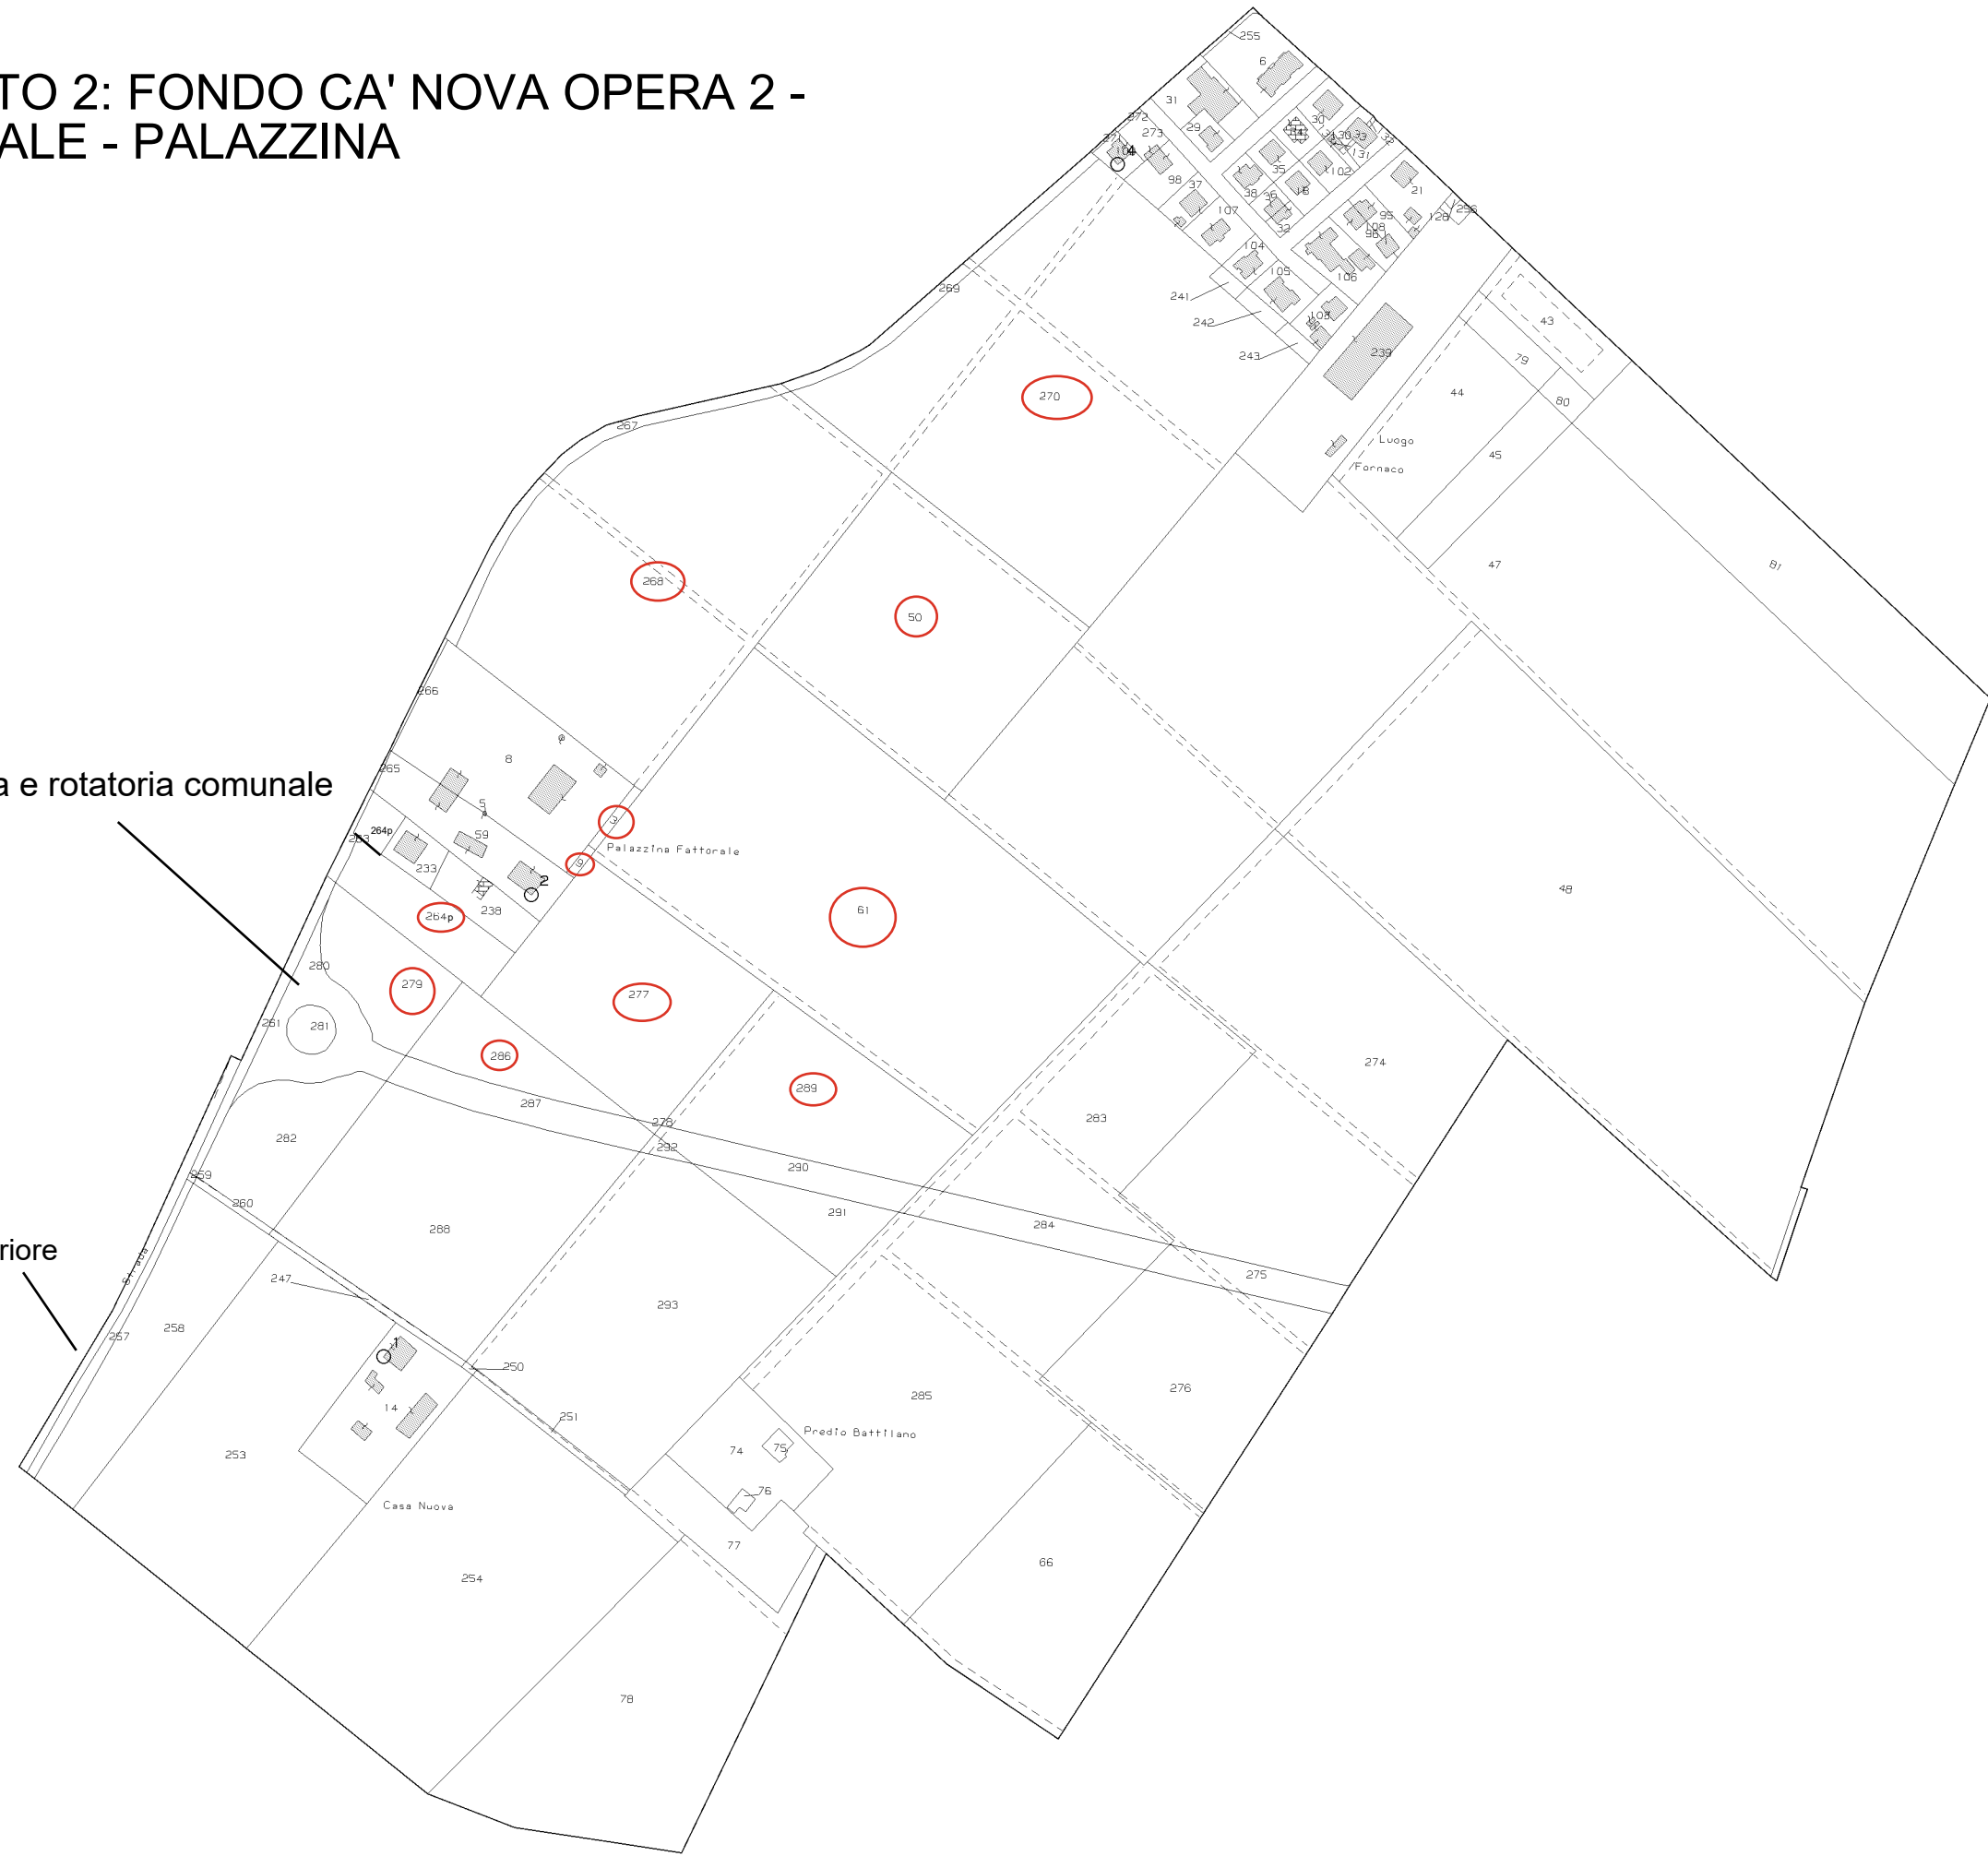

N=4945600

E=1699800

6-Mag-2025 14:37:8
Protocollo pratica T328381/2025

Scala originale: 1:2000
Dimensione cornice: 1552.000 x 1104.000 m.

Comune: (BO) MINERBIO
Foglio: 7