


NUOVO CATASTO EDILIZIO URBANO

(M. DECRETO-LEGGI DI APRILE 1949, N. 434)

Planimetria dell'immobile situato nel Comune di Bologna Via Saragozza 63
 Ditta Ist. di Cura e Riposo GIOVANNI XXIII ed Opere Ancorre
 Allegata alla dichiarazione presentata all'Ufficio Tecnico Erariale di Bologna

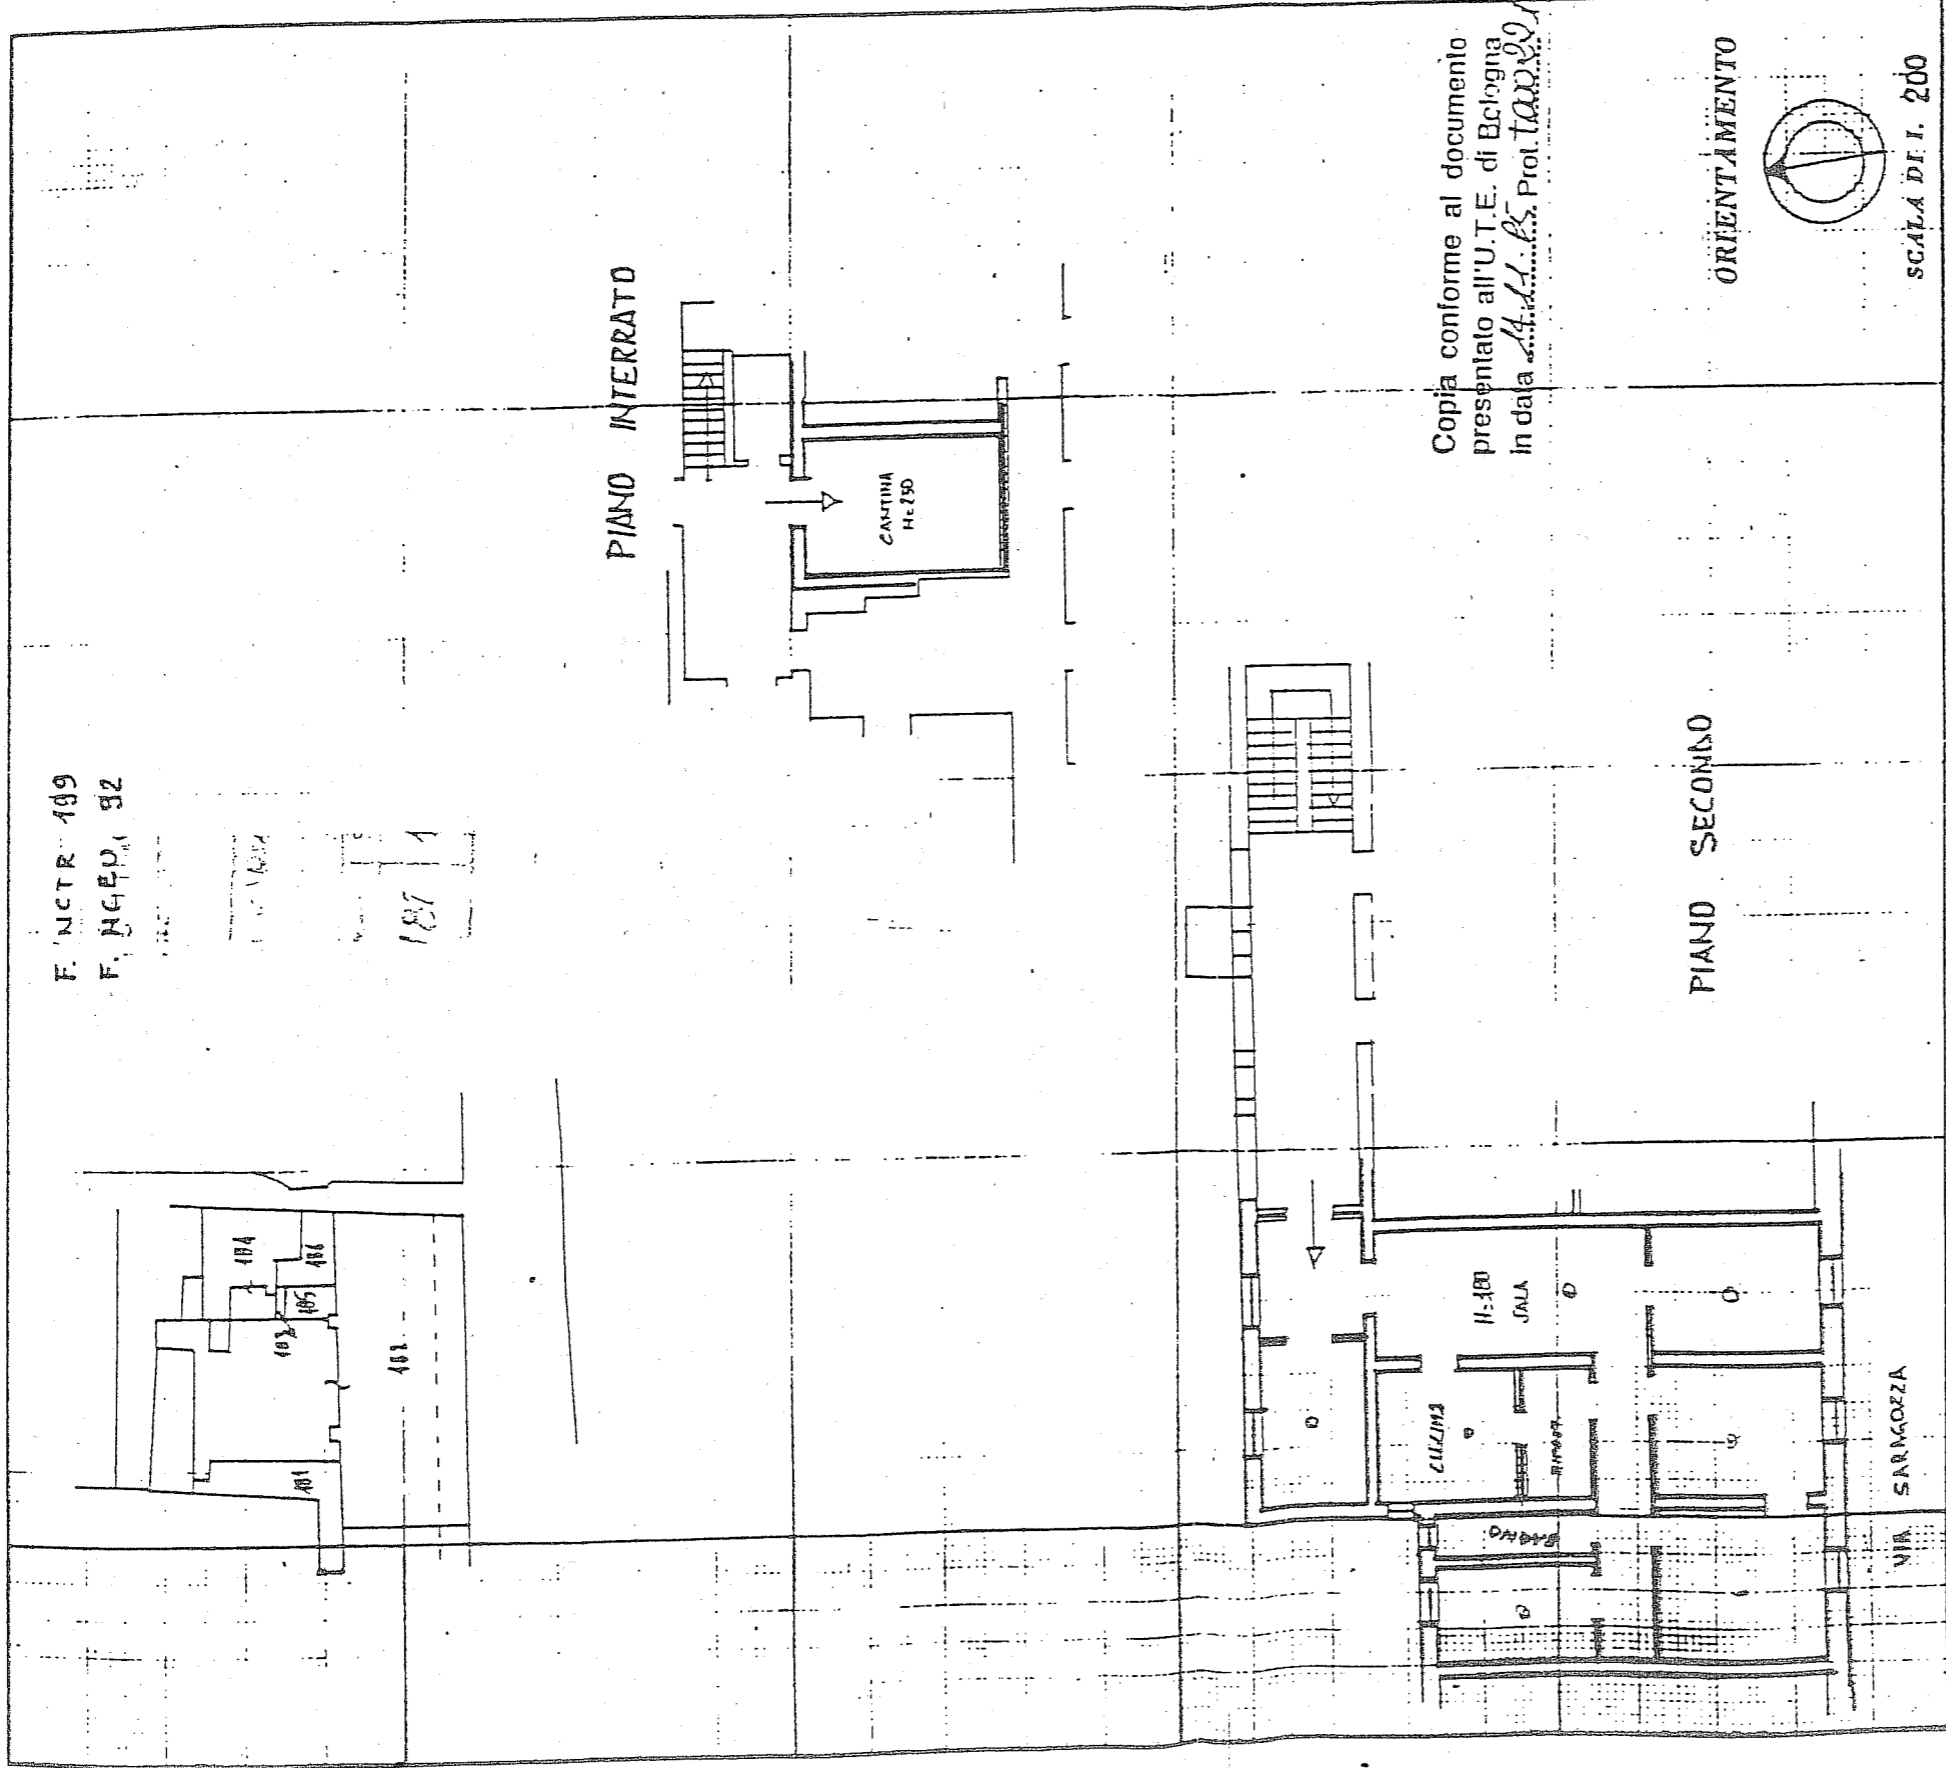

SPAZIO RISERVATO PER LE ANNOTAZIONI D'UFFICIO

DATA

PROT. N°

FUNCT	F. NCEU	ALVET	SI
199	92	182	28

SOSTITUI SCE PER VARIAZ.
 FRAZ.

SECCO	TI	MANA	SUB
199	92	182	13

Compilata dal Ing. Gianni Calanchini
(Titolo, nome e cognome del tecnico)

Iscritto all'Albo de Ingegneri

della Provincia di Bologna

DATA 24/10/85

Firma: Gianni Calanchini