

MODULARIO
F. Cat. S. T. 215



MINISTERO DELLE FINANZE
DIREZIONE GENERALE DEL CATASTO E DEI SERVIZI TECNICI ERARIALI


MOD. B (Nuovo Catasto Edilizio Urbano)

Lire
50

182 NUOVO CATASTO EDILIZIO URBANO

(R. DECRETO-LEGGE 13 APRILE 1939, N. 662)

Planimetria dell'immobile situato nel Comune di BOLOGNA Via del Borgo di S. Pietro, 13
Ditta OPERA PIA DEI POVERI, VERGOGNOSI E AZIENDE UNITE IN BOLOGNA
Allegata alla dichiarazione presentata all'Ufficio Tecnico Erariale di BOLOGNA

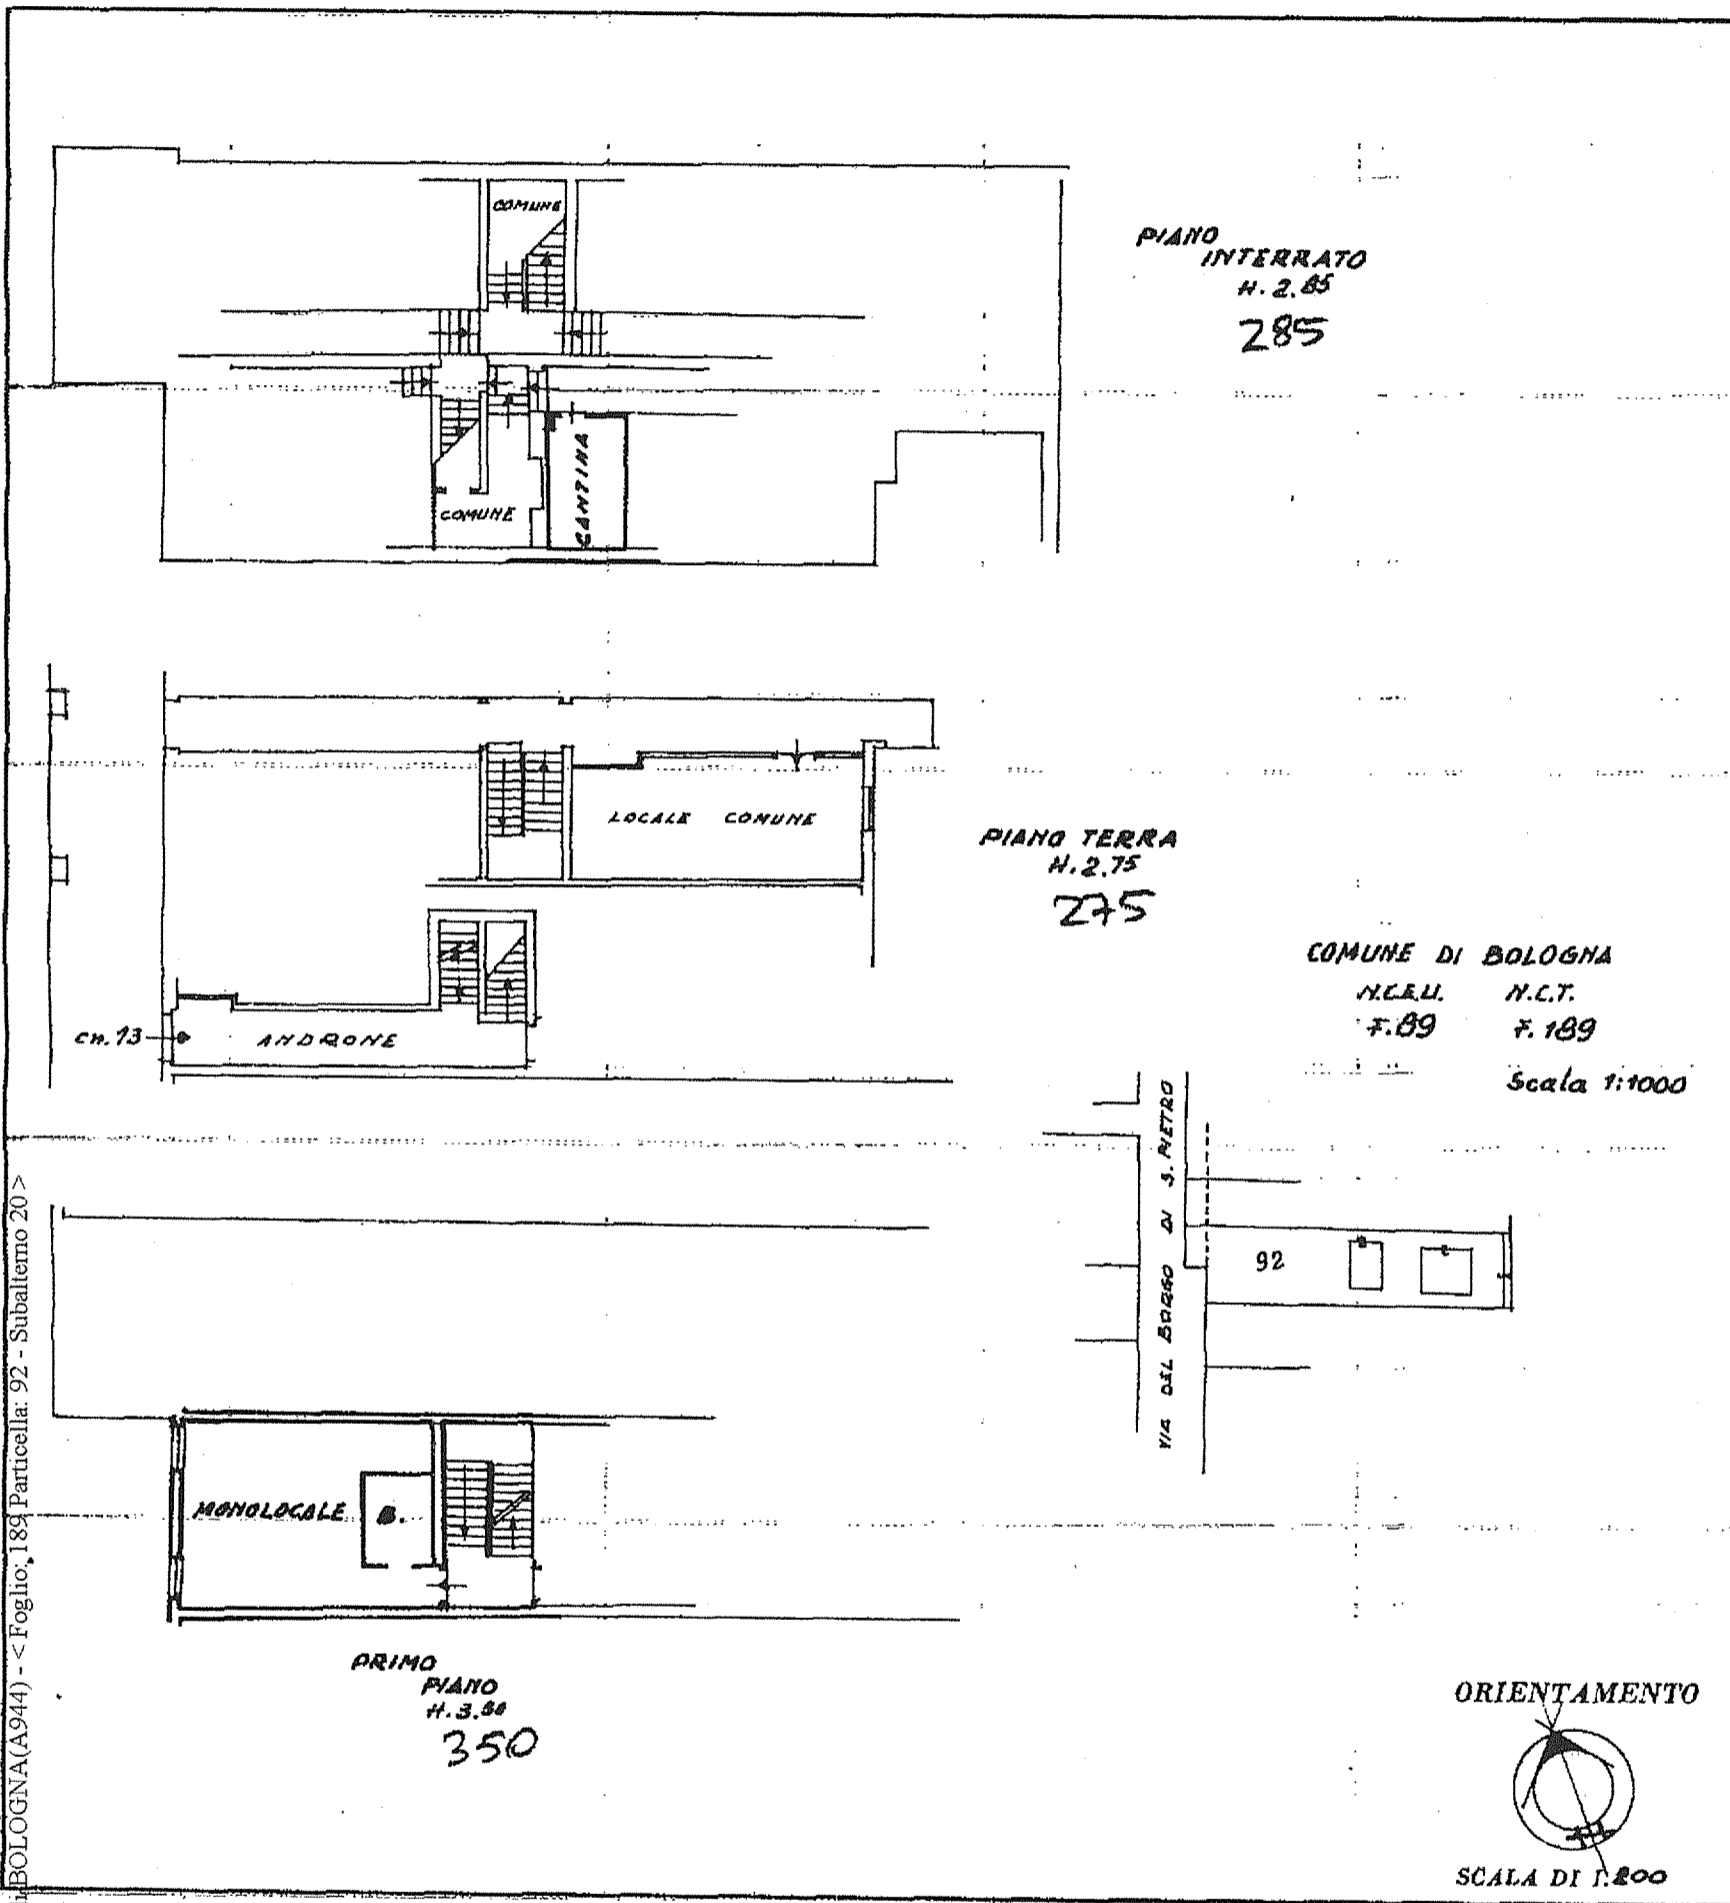

SPAZIO RISERVATO PER LE ANNOTAZIONI D'UFFICIO

Compilata dal Geometra
CARLO LELLI
(Titolo, nome e cognome del tecnico)
Iscritto all'Albo dei geometri
della Provincia di Bologna
DATA 28 giugno 1983
Firma: Carlo Lelli

FOGLIO	MAPP.	SUB.
184	92	20

BO 30 06 83 07476

Catasto dei Fabbricati - Situazione al 04/03/2013 - Comune di BOLOGNA (A944) - Foglio: 189 Particella: 92 - Subalterno 20 - VIA DEL BORGO DI SAN PIETRO n. 13