

Agenzia delle Entrate
CATASTO FABBRICATI
Ufficio Provinciale di
Bologna

Dichiarazione protocollo n. _____ del _____
Planimetria di u.i.u. in Comune di Bologna
Via Francesco Albani _____ civ. 2/2

Identificativi Catastali:

Sezione:
Foglio: 114
Particella: 944
Subalterno: 69

Compilata da:
Pagliarani Massimiliano

Iscritto all'albo:
Geometri


Prov. Rimini

N. 1144

Scheda n. 1 Scala 1:200

70.01

PIANO TERRA H=3.84

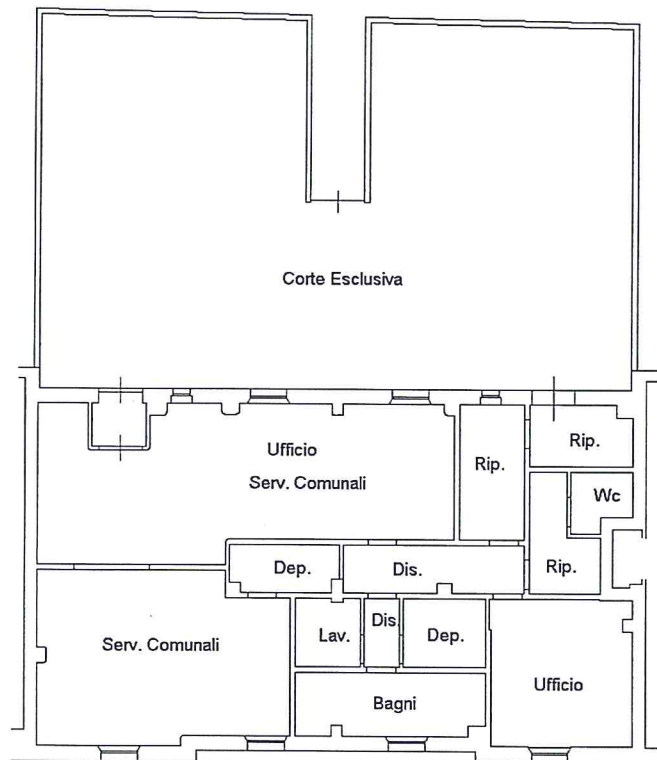

Agenzia delle Entrate
CATASTO FABBRICATI
Ufficio Provinciale di
Bologna

Dichiarazione protocollo n. _____ del _____

Planimetria di u.i.u. in Comune di Bologna

Via Francesco Albani

civ. 2/10

Identificativi Catastali:

Sezione:
Foglio: 114
Particella: 944
Subalterno: 105

Compilata da:
Pagliarani Massimiliano

Iscritto all'albo:
Geometri

Prov. Rimini

N. 1144

Scheda n. 1

Scala 1:200

PIANO TERRA H=3.76

70.02

